


località Costamasnaga, via Stelvio	 patrick spreafico architetto strada statale valassina n. 36 - 23846 Garbagnate M.te (LO) tel. 031.855466 - fax 031.33722015 - spreafico@arch.it - w	scala 1:100
committente Central Car di Ferrarini G. & c. s.a.s. - Costamasnaga		spazio riservato all'impresa
oggetto Pianimetria generale di progetto	spazio riservato al comune	
data ottobre 2012		
aggiornamenti novembre 2012		

LEGENDA

-  mezzoria strutturale
-  caldrioia
-  area a prato (filtrante)
-  limite fascia di rispetto ferroviario

DESTINAZIONE DEI LOCALI

- | | | |
|--|---------------------------------------|---|
| 1. Shop | 11. Scala di accesso al piano primo | 21. Scala di accesso alle vasche interrato |
| 2. Bancone vendita | 12. Scala di servizio | 22. Ingombro vasche interrato per la riserva idrica del sistema antincendio |
| 3. Sala attesa | 13. Ripostiglio | |
| 4. Bagni per addetti uffici | 14. Spogliatoio addetti all' officina | |
| 5. Bagni per utenza | 15. Doccia | |
| 6. Uscita per locale riposo autisti | 16. Servizi igienici | |
| 7. Magazzino con scaffalatura metallica pluripiano | 17. Locale riposo autista | |
| 8. Autofficina | 18. Bagno | |
| 9. Pergola metallica | 19. Vuoto sullo shop | |
| 10. Tettoia | 20. Vuoto sull' officina | |

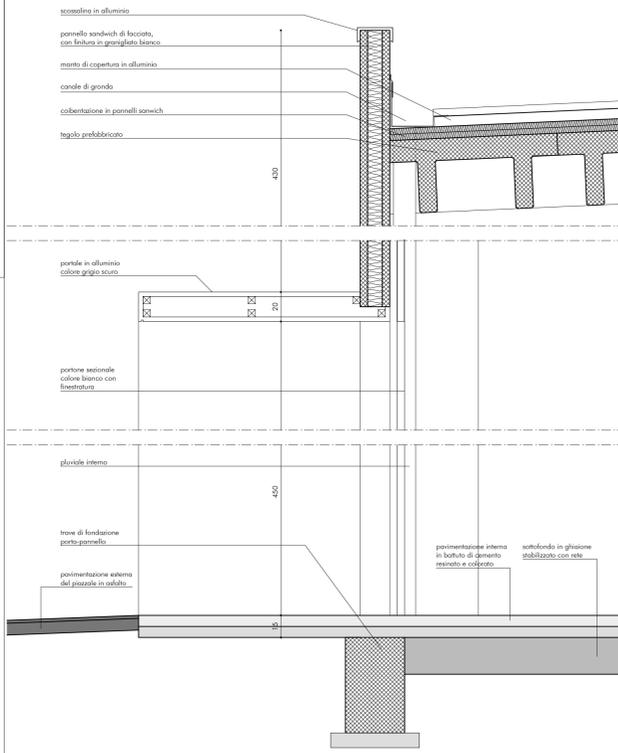

DETTAGLIO DI FACCIATA scala 1:20

VERIFICHE ALLE DISPOSIZIONI DEL REGOLAMENTO LOCALE DI IGIENE PER SPOGLIATOI


Addetti previsti n.12 (intervallo normativo da 11 a 40)

SERVIZI IGIENICI
 Vani latrina richiesti 3
 Dimensione vano latrina mq. 1,47 cadauno (minimo 1 mq)
 Caratteristiche previste
 piletta a pavimento
 rivestimento piastrellato h.200
 comandi sanitari non manuale
 presenza di aerilluminazione naturale
 presenza di impianto di riscaldamento


SPOGLIATOI
 Dimensione spogliatoi complessivo, esclusi servizi igienici: mq. 20,55 (minimo 12 mq)
 Caratteristiche dei locali
 rivestimento piastrellato h.180
 presenza di due punti erogazione acqua
 presenza di due docce disimpegnate da antiodocia
 presenza n. 12 armadietti a doppio comparto per ciascun lavoratore
 presenza di aerilluminazione naturale proveniente dai servizi igienici che hanno pareti h.200
 presenza di impianto di riscaldamento

VERIFICHE ALLE DISPOSIZIONI DEL REGOLAMENTO LOCALE DI IGIENE PER BAGNI RISERVATI AL PERSONALE E PER BAGNI RISERVATI AGLI UTENTI

Caratteristiche previste
 rivestimento piastrellato h.200
 aerilluminazione naturale / artificiale (vedere tabella dei rapporti aerilluminanti)

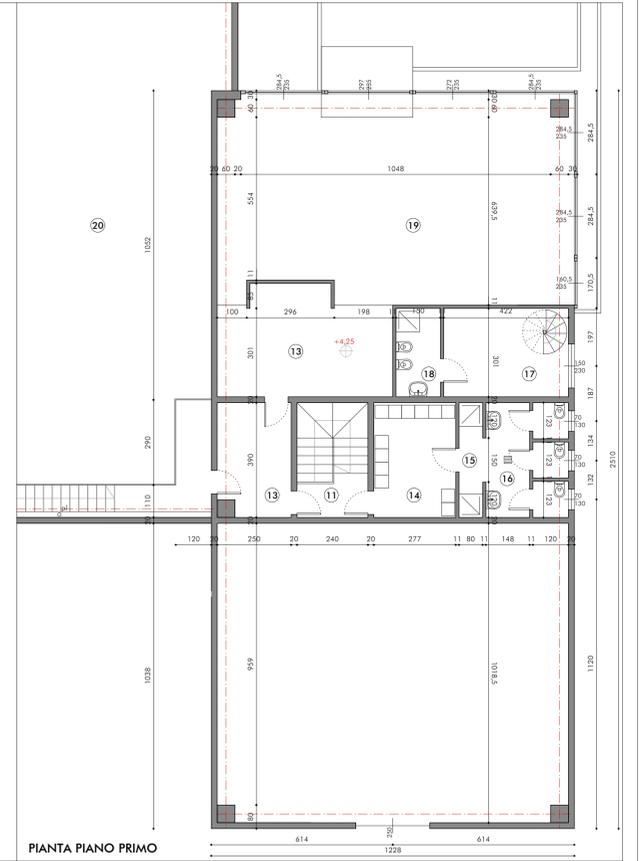

PIANTA PIANO PRIMO

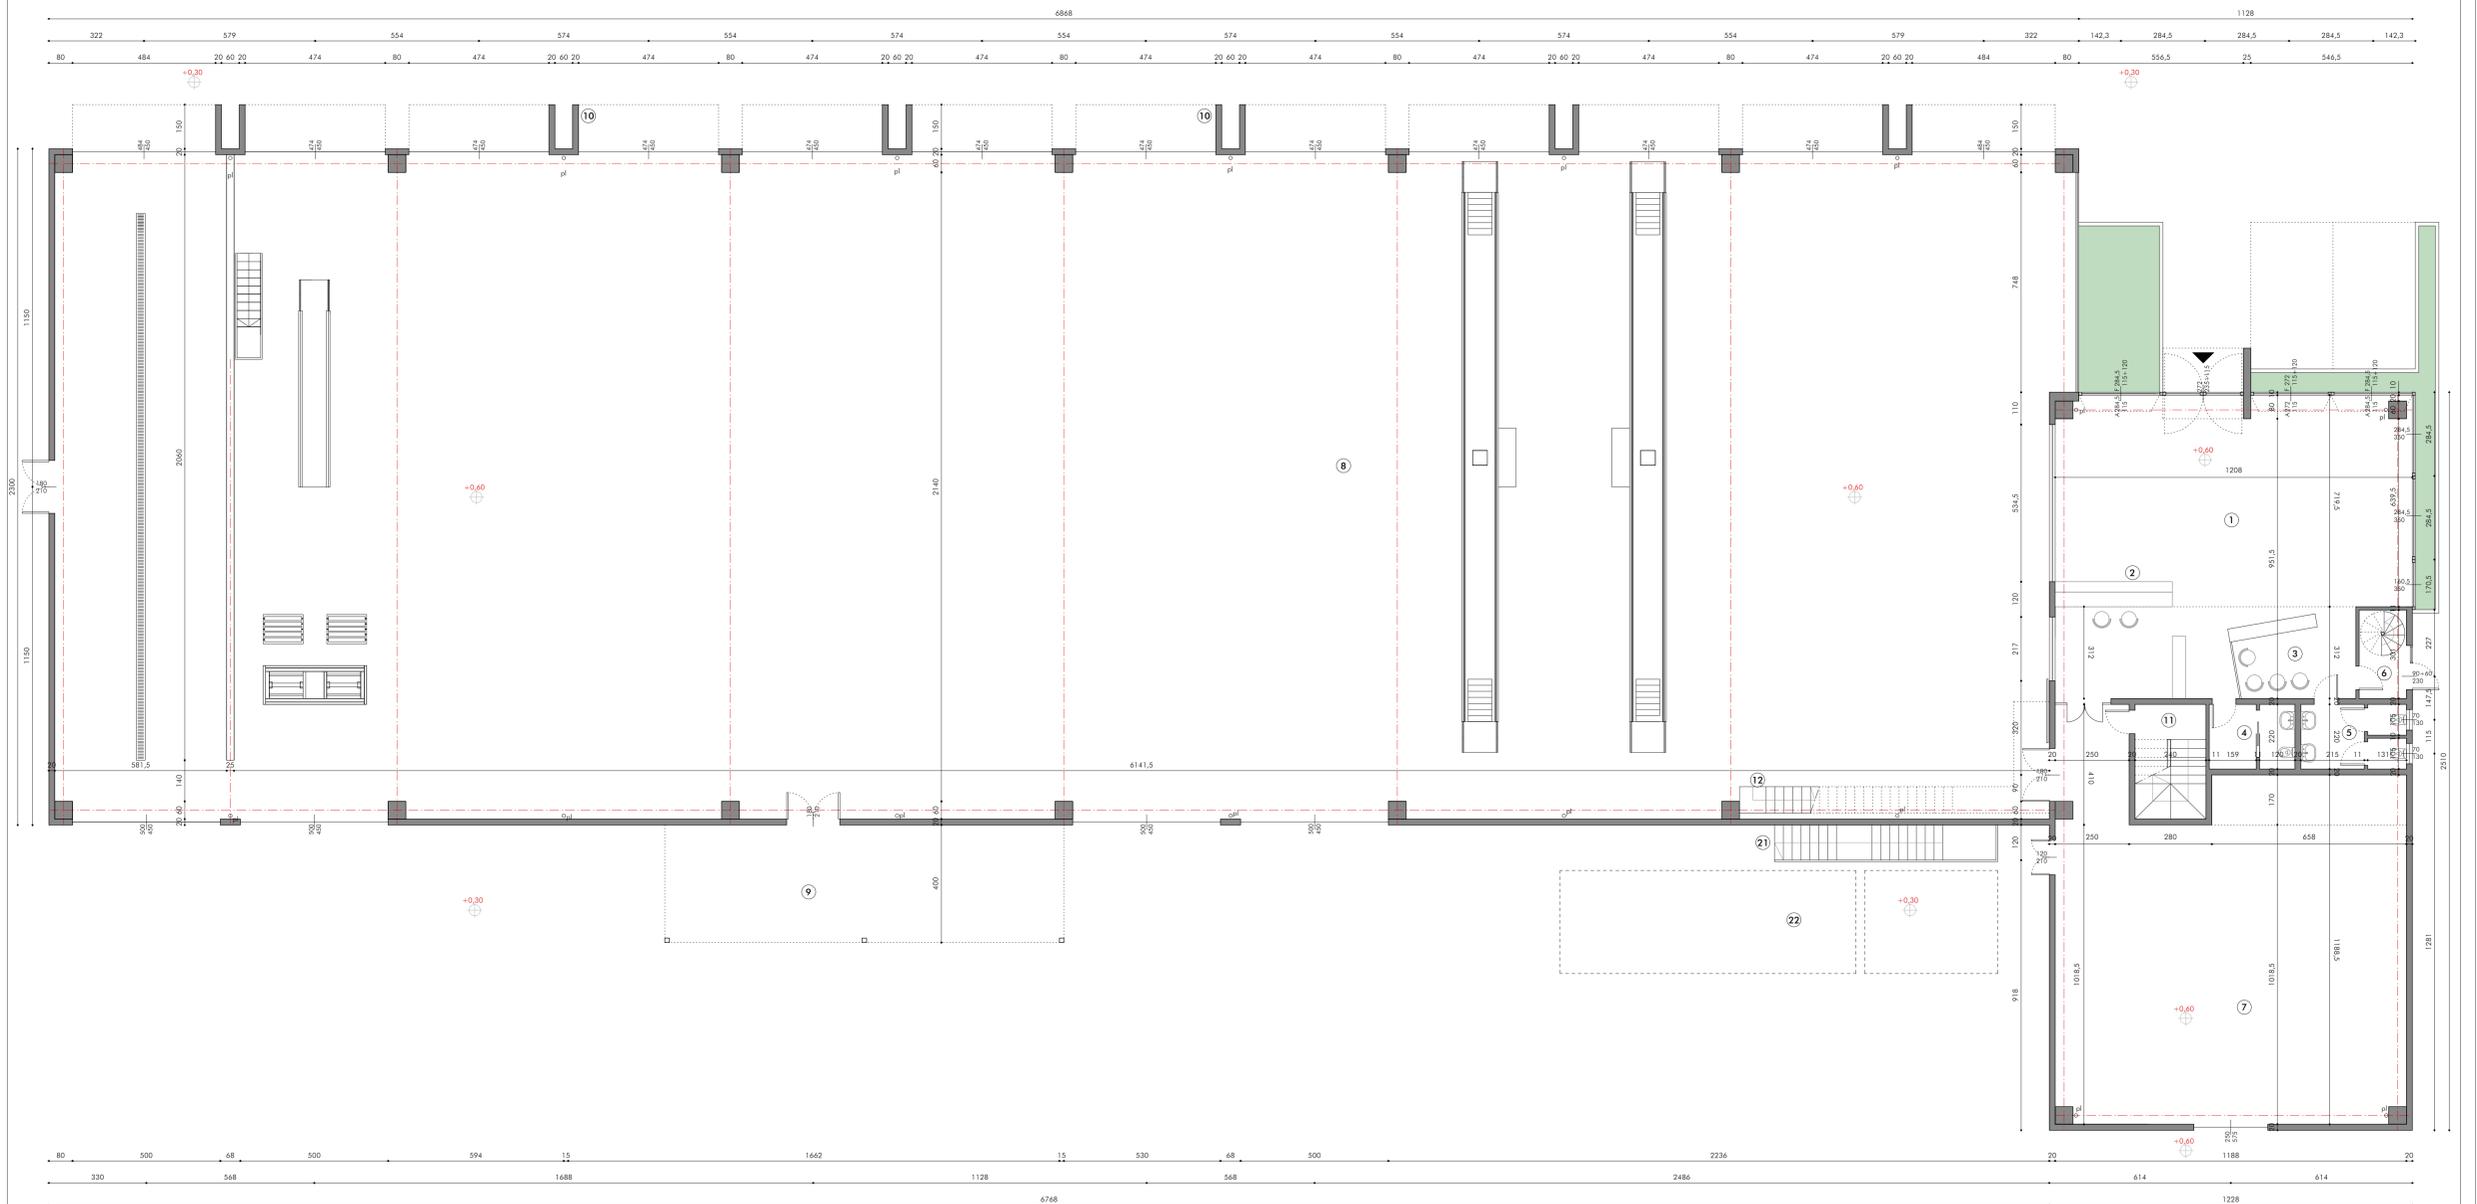

PIANTA PIANO TERRA