

215 | CANTINA CERESÉ'

Cantina vini e laboratori di produzione con punto vendita


INDIRIZZO	Via del Ceresé 13, 23874, Montecchia (LC), Italia
MAPPAL	3361 e 3095, Foglio Catasto Terreni: 911

COMMITENTE	Società Agricola il Ceresé	Via del Ceresé 13 - 23874 Montecchia (LC)
PROGETTO ARCHITETTONICO	EPTA S.r.l. Arch. Pietro M.F. Pizzi Arch. Emilio Pizzi	pietro.pizzi@studiopizzi.it Via Arena 20 20123 Milano tel. 02 89403282 p.IVA 06028850961
PROGETTO STRUTTURALE	SIO engineering Ing. Francesco Iorio Ing. Sebastiano Massara	francesco.iorio@sio.engineering Piazzale della repubblica 1 24122 Bergamo tel. 035215889
PROGETTO IMPIANTISTICO	ESAengineering engineering consultancy sustainability Ing. Leonardo Cefaratti	Via Mercalli 10/6 50019 Sesto F.no (FI) tel +39 055 373949 info@esa-engineering.com
PROGETTO IDROGEOLOGICO	Studio Geologico Tecnico Lecchese di Massimo Riva Geologo Dott. Geo. N. Locatelli Dott. Ing. L. Manzoni	ufficiotecnico@sgtl.it Via Previati 16 23900 Lecco tel. 0341 286095 fax 0341 361843
PROGETTO ANTINCENDIO		
PROGETTO SICUREZZA		



PROGETTO DEFINITIVO	IMPIANTO FOTOVOLTAICO	PD.EE1.
	Pianta piano copertura	70
PRIMA EMISSIONE	16.07.2018	SCALA 1:150
		A3+A4

REV	MODIFICHE	DATA
01		
02		
03		

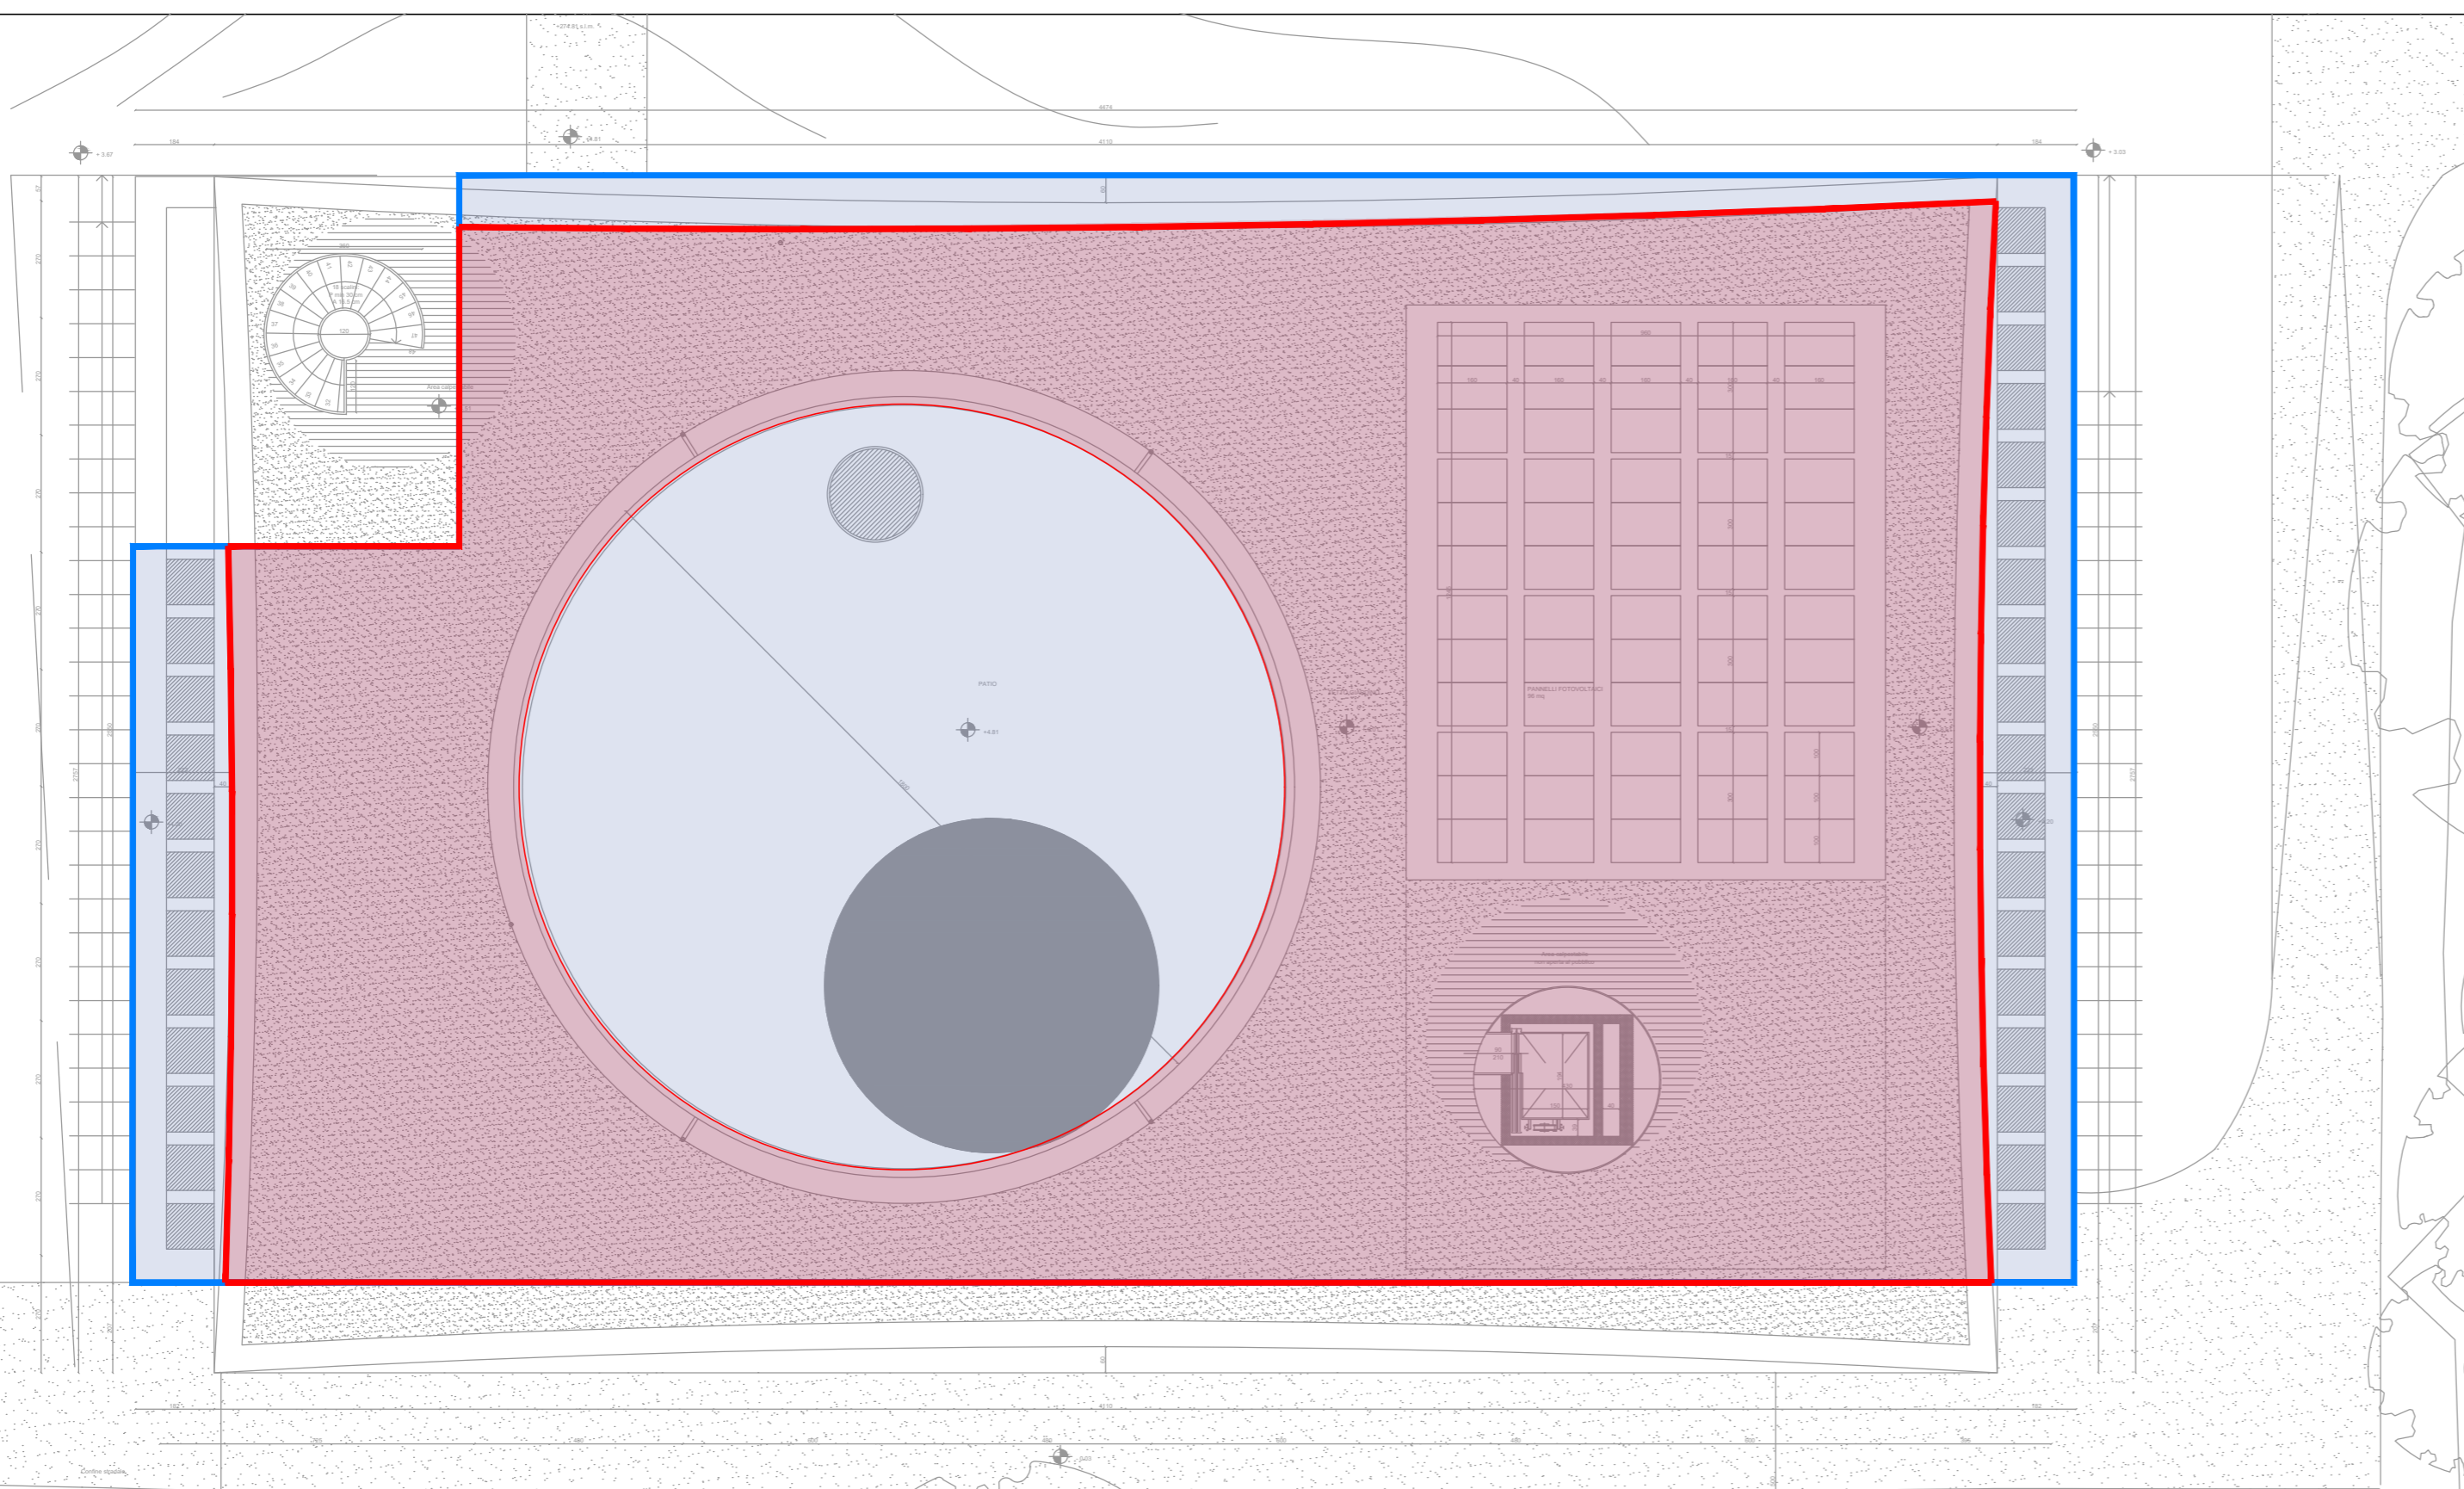

CARATTERISTICHE IMPIANTO FOTOVOLTAICO	
CAMPO FV	
- n° pannelli:	60
- resa specifica:	250 W/pannello
- Potenza di picco:	14 kWp
- Inclinazione/Azimut:	2°
- Superficie di captazione	96 m²

NB: L'installazione dei pannelli deve essere aderente o integrata nel tetto, con la stessa inclinazione e lo stesso orientamento della falda.

SUPERFICI IN PIANTA A LIVELLO DEL TERRENO		
Colore di identificazione superfici	Descrizione	Superficie (mq)
	Impronta in pianta TOTALE dell'edificio	1077 mq
	Superficie a livello terreno per calcolo della potenza elettrica minima da installare (S)	698 mq
	Superficie a livello terreno esente dal calcolo della potenza elettrica minima (terrazzi non coperti)	379 mq

