




PROSPETTO NORD-EST

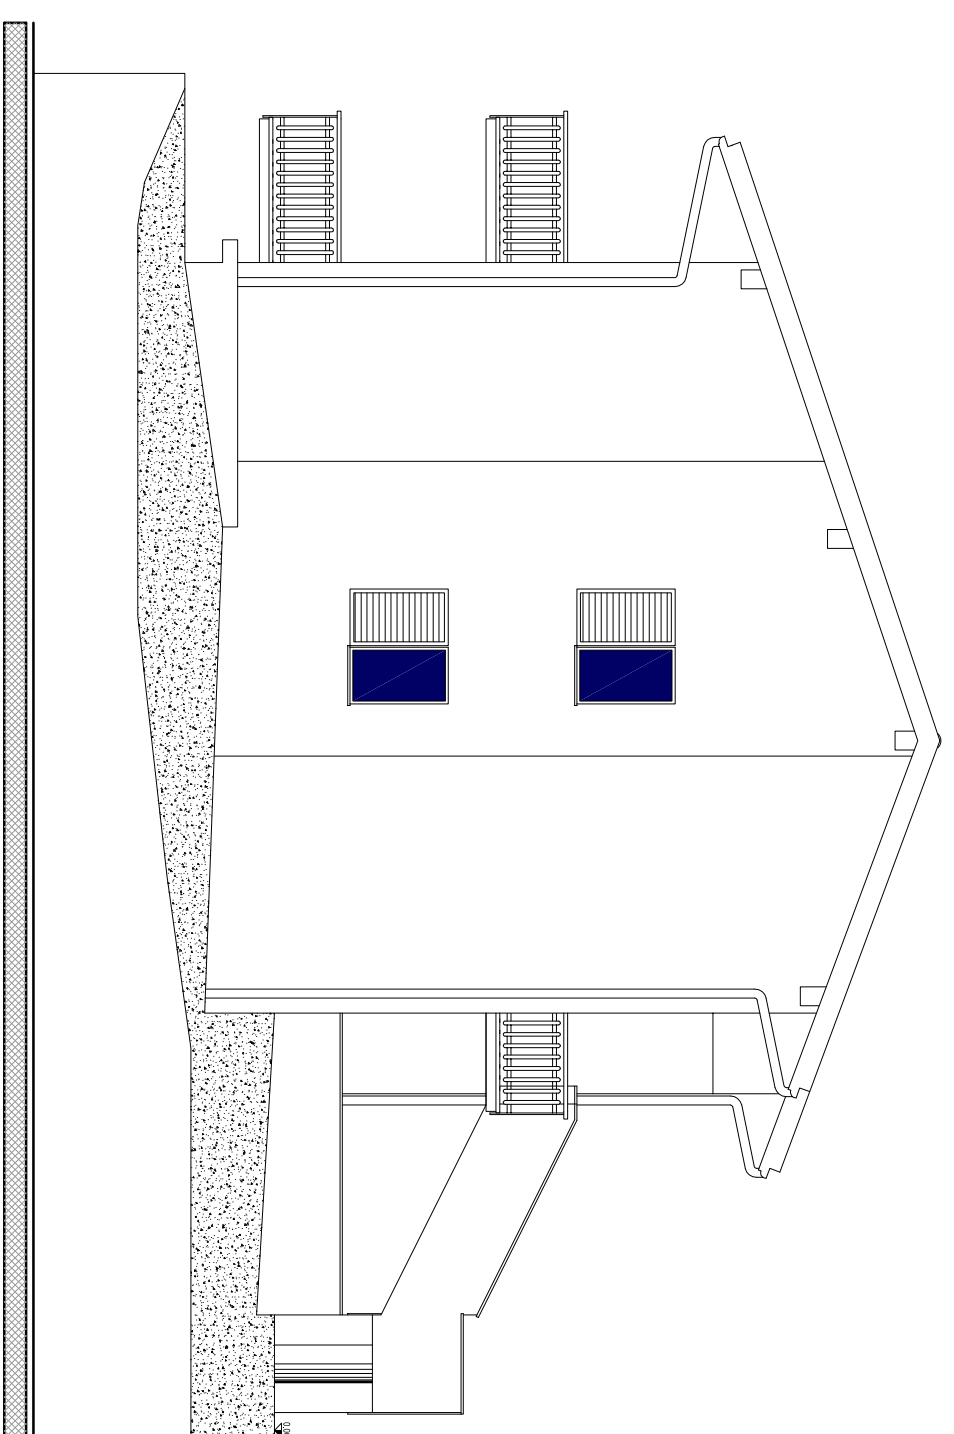


PROSPETTO NORD-OVEST

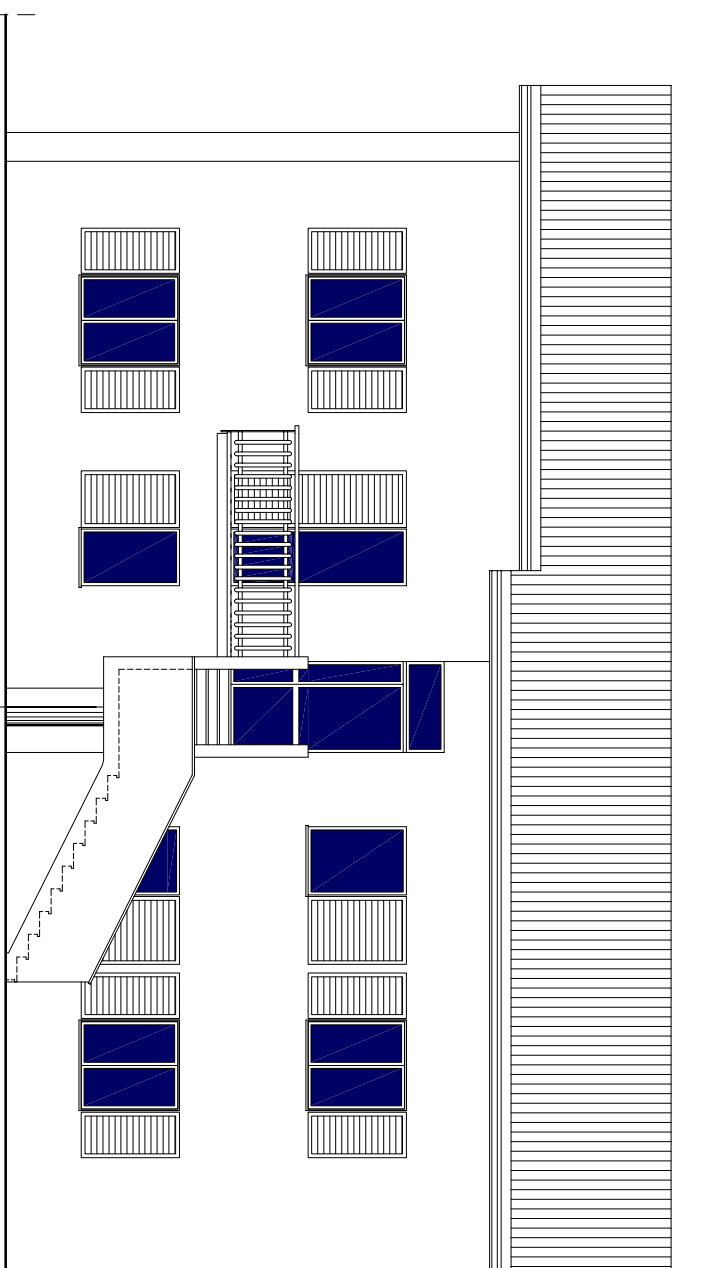


PROSPETTO SUD-OVEST

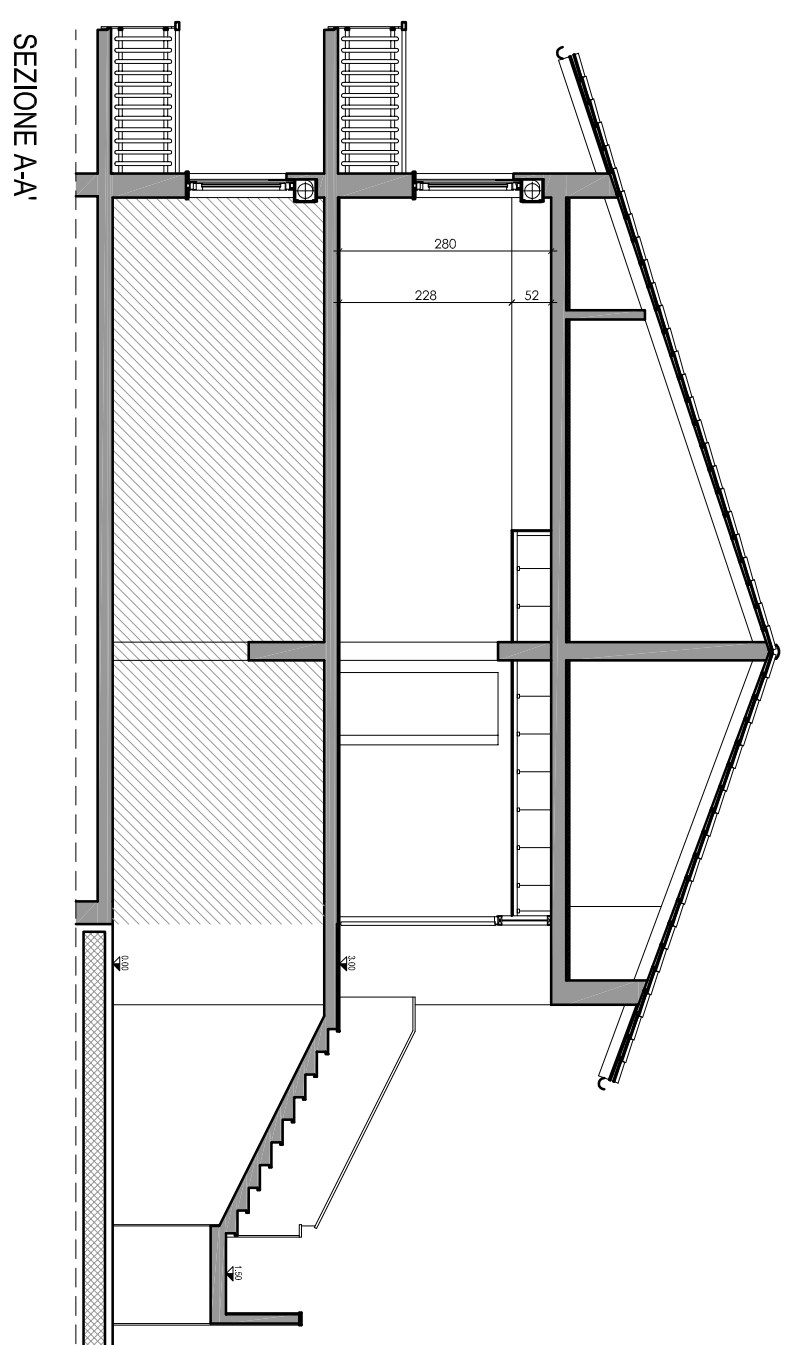

SEZIONE A-A'

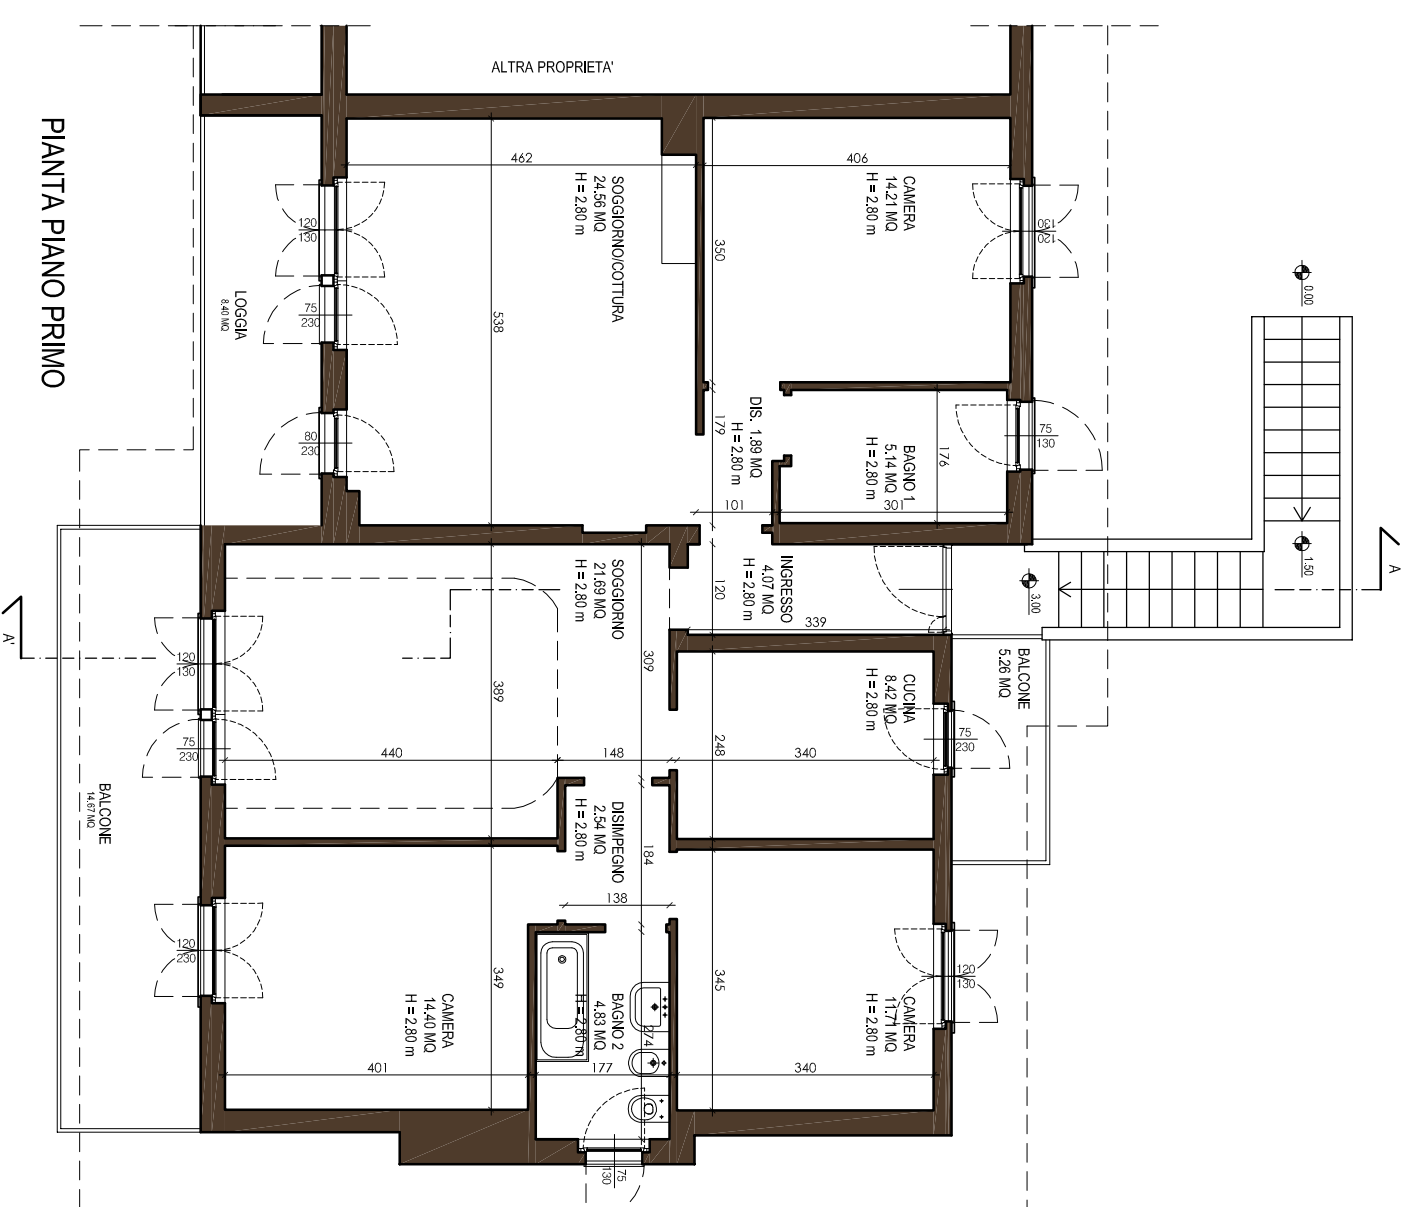

PIANTA PIANO PRIMO

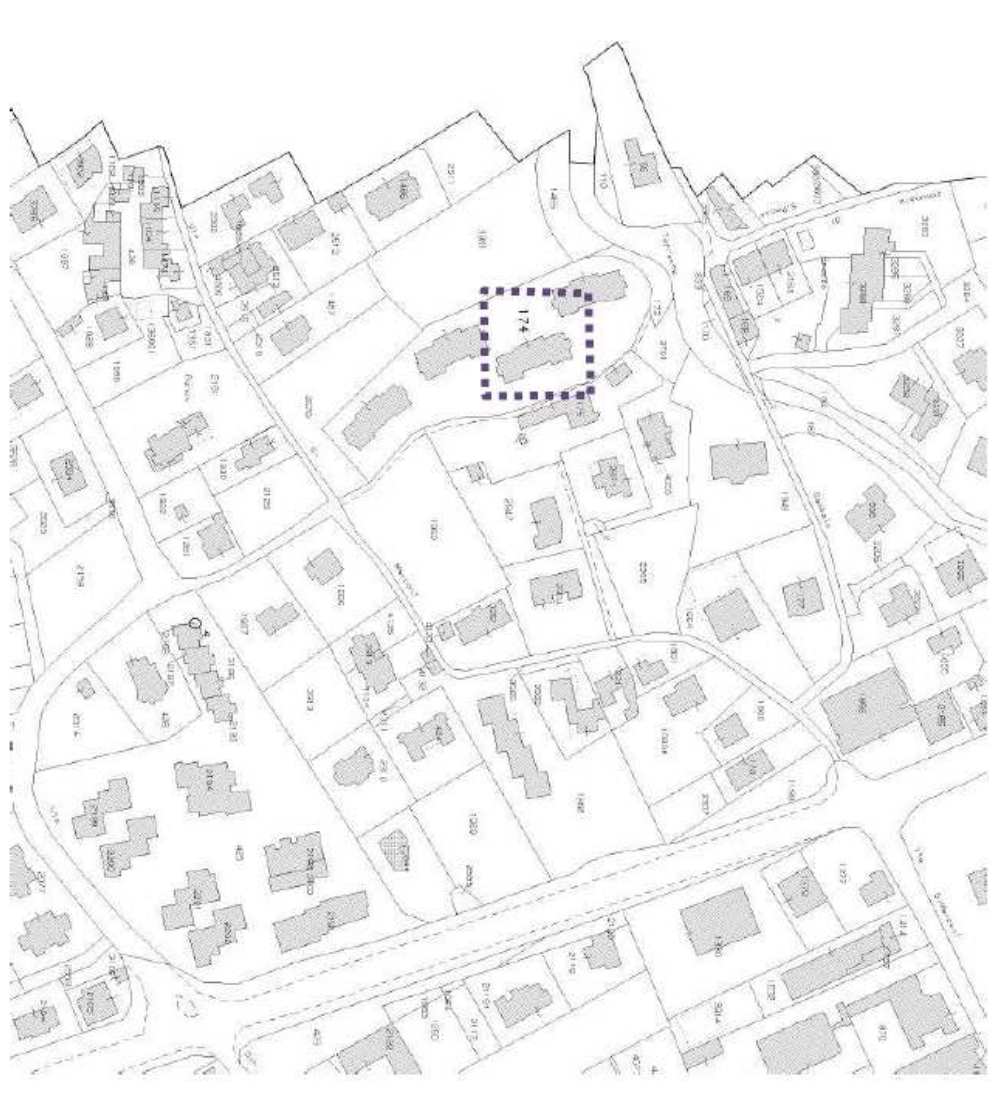

INQUADRAMENTO

diennepietre

diennepietre
architetti associati
Maurizio Maggi
Giovanni Pignatelli
Giovanni Pignatelli
23100 Lecco
tel./fax +39 0341.286647
www.diennepietre.it
P. IVA n. 02.42092900139

Comune di Olginate PROVINCIA DI LECCO

committente

ASSOCIAZIONE ONLUS L'ALTRA METÀ DEL CIELO - TELEFONO DONNA DI MERATE
Via S. Ambrogio, 17 - 23807 MERATE (LC)
C.F. 94027160137

oggetto

OPERE DI MANUTENZIONE STRAORDINARIA DELL'UNITÀ IMMOBILIARE SITA IN
OLGINATE, VIA RONCO PRADERIGO 12 - FG. 3 MAP. 174, SUB. 40.
PROGETTO DEFINITIVO ESECUTIVO

progettisti incaricati

architetto Chiara Pagano

data
30/06/2015

aggiornamento

aggiornamento

design team
arch. Alessandro Sandu

scala
1/100

oggetto

tavola n.

STATO DI FATTO
PIANTA, SEZIONE, PROSPETTI

AE
01