


SEZIONE A-A'



PIANTA PIANO PRIMO

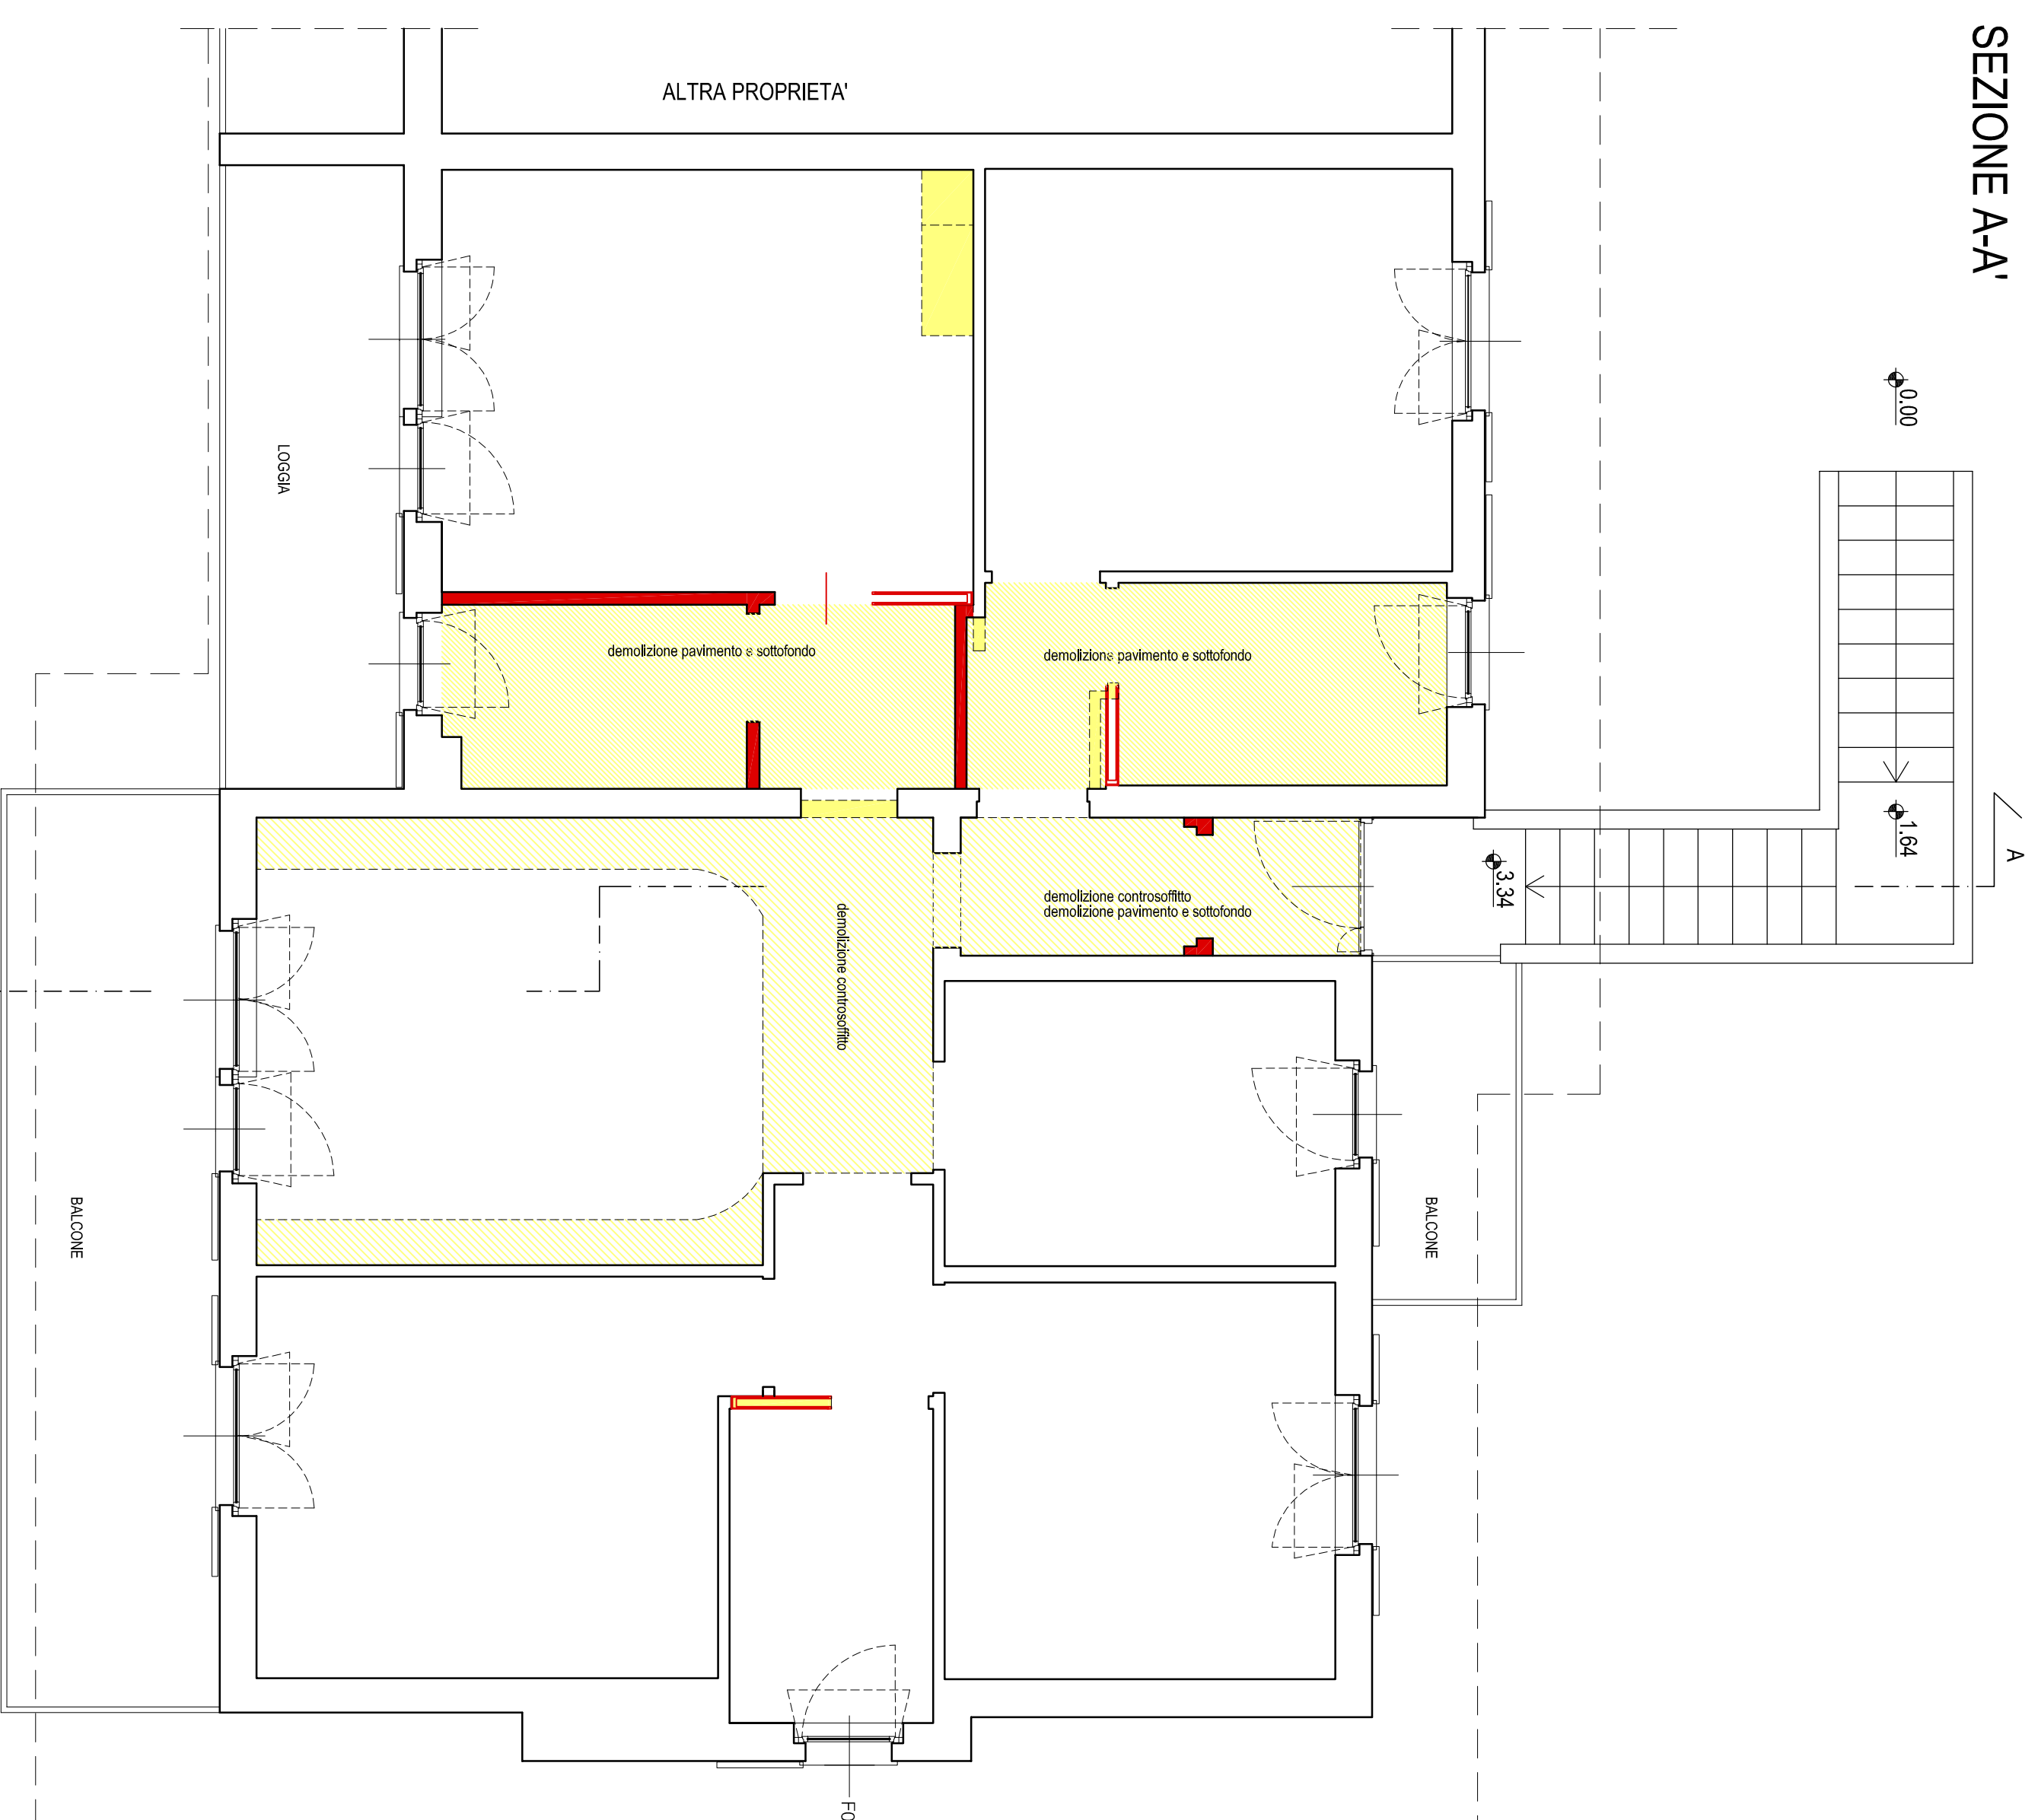

diennepietre

diennepietre
architetti associati
Maurizio Maggi
Giovanni Pignatelli
23100 Lecco
tel./fax +39 0341.28667
www.diennepietre.it
P. IVA n. 02.42092920139

Comune di Olginate
PROVINCIA DI LECCO

committente

ASSOCIAZIONE ONLUS L'ALTRA META' DEL CIELO - TELEFONO DONNA DI MERATE
Via S. Ambrogio, 17 - 23807 MERATE (LC)
C.F. 94027160137

oggetto

OPERE DI MANUTENZIONE STRAORDINARIA DELL'UNITA' IMMOBILIARE SITA' IN
OLGINATE, VIA RONCO PRADERIGO 12 - FG. 3 MAPP. 174, SUB. 40.
PROGETTO DEFINITIVO ESECUTIVO

progettisti incaricati

architetto Chiara Pagano

data
30/06/2015

aggiornamento

design team

arch. Alessandro Sandu

aggiornamento

scala
1/50

oggetto

RAFFRONTO
DEMOLIZIONI E COSTRUZIONI

tavola n.

AE
02