


PIANTA PIANO TERRA

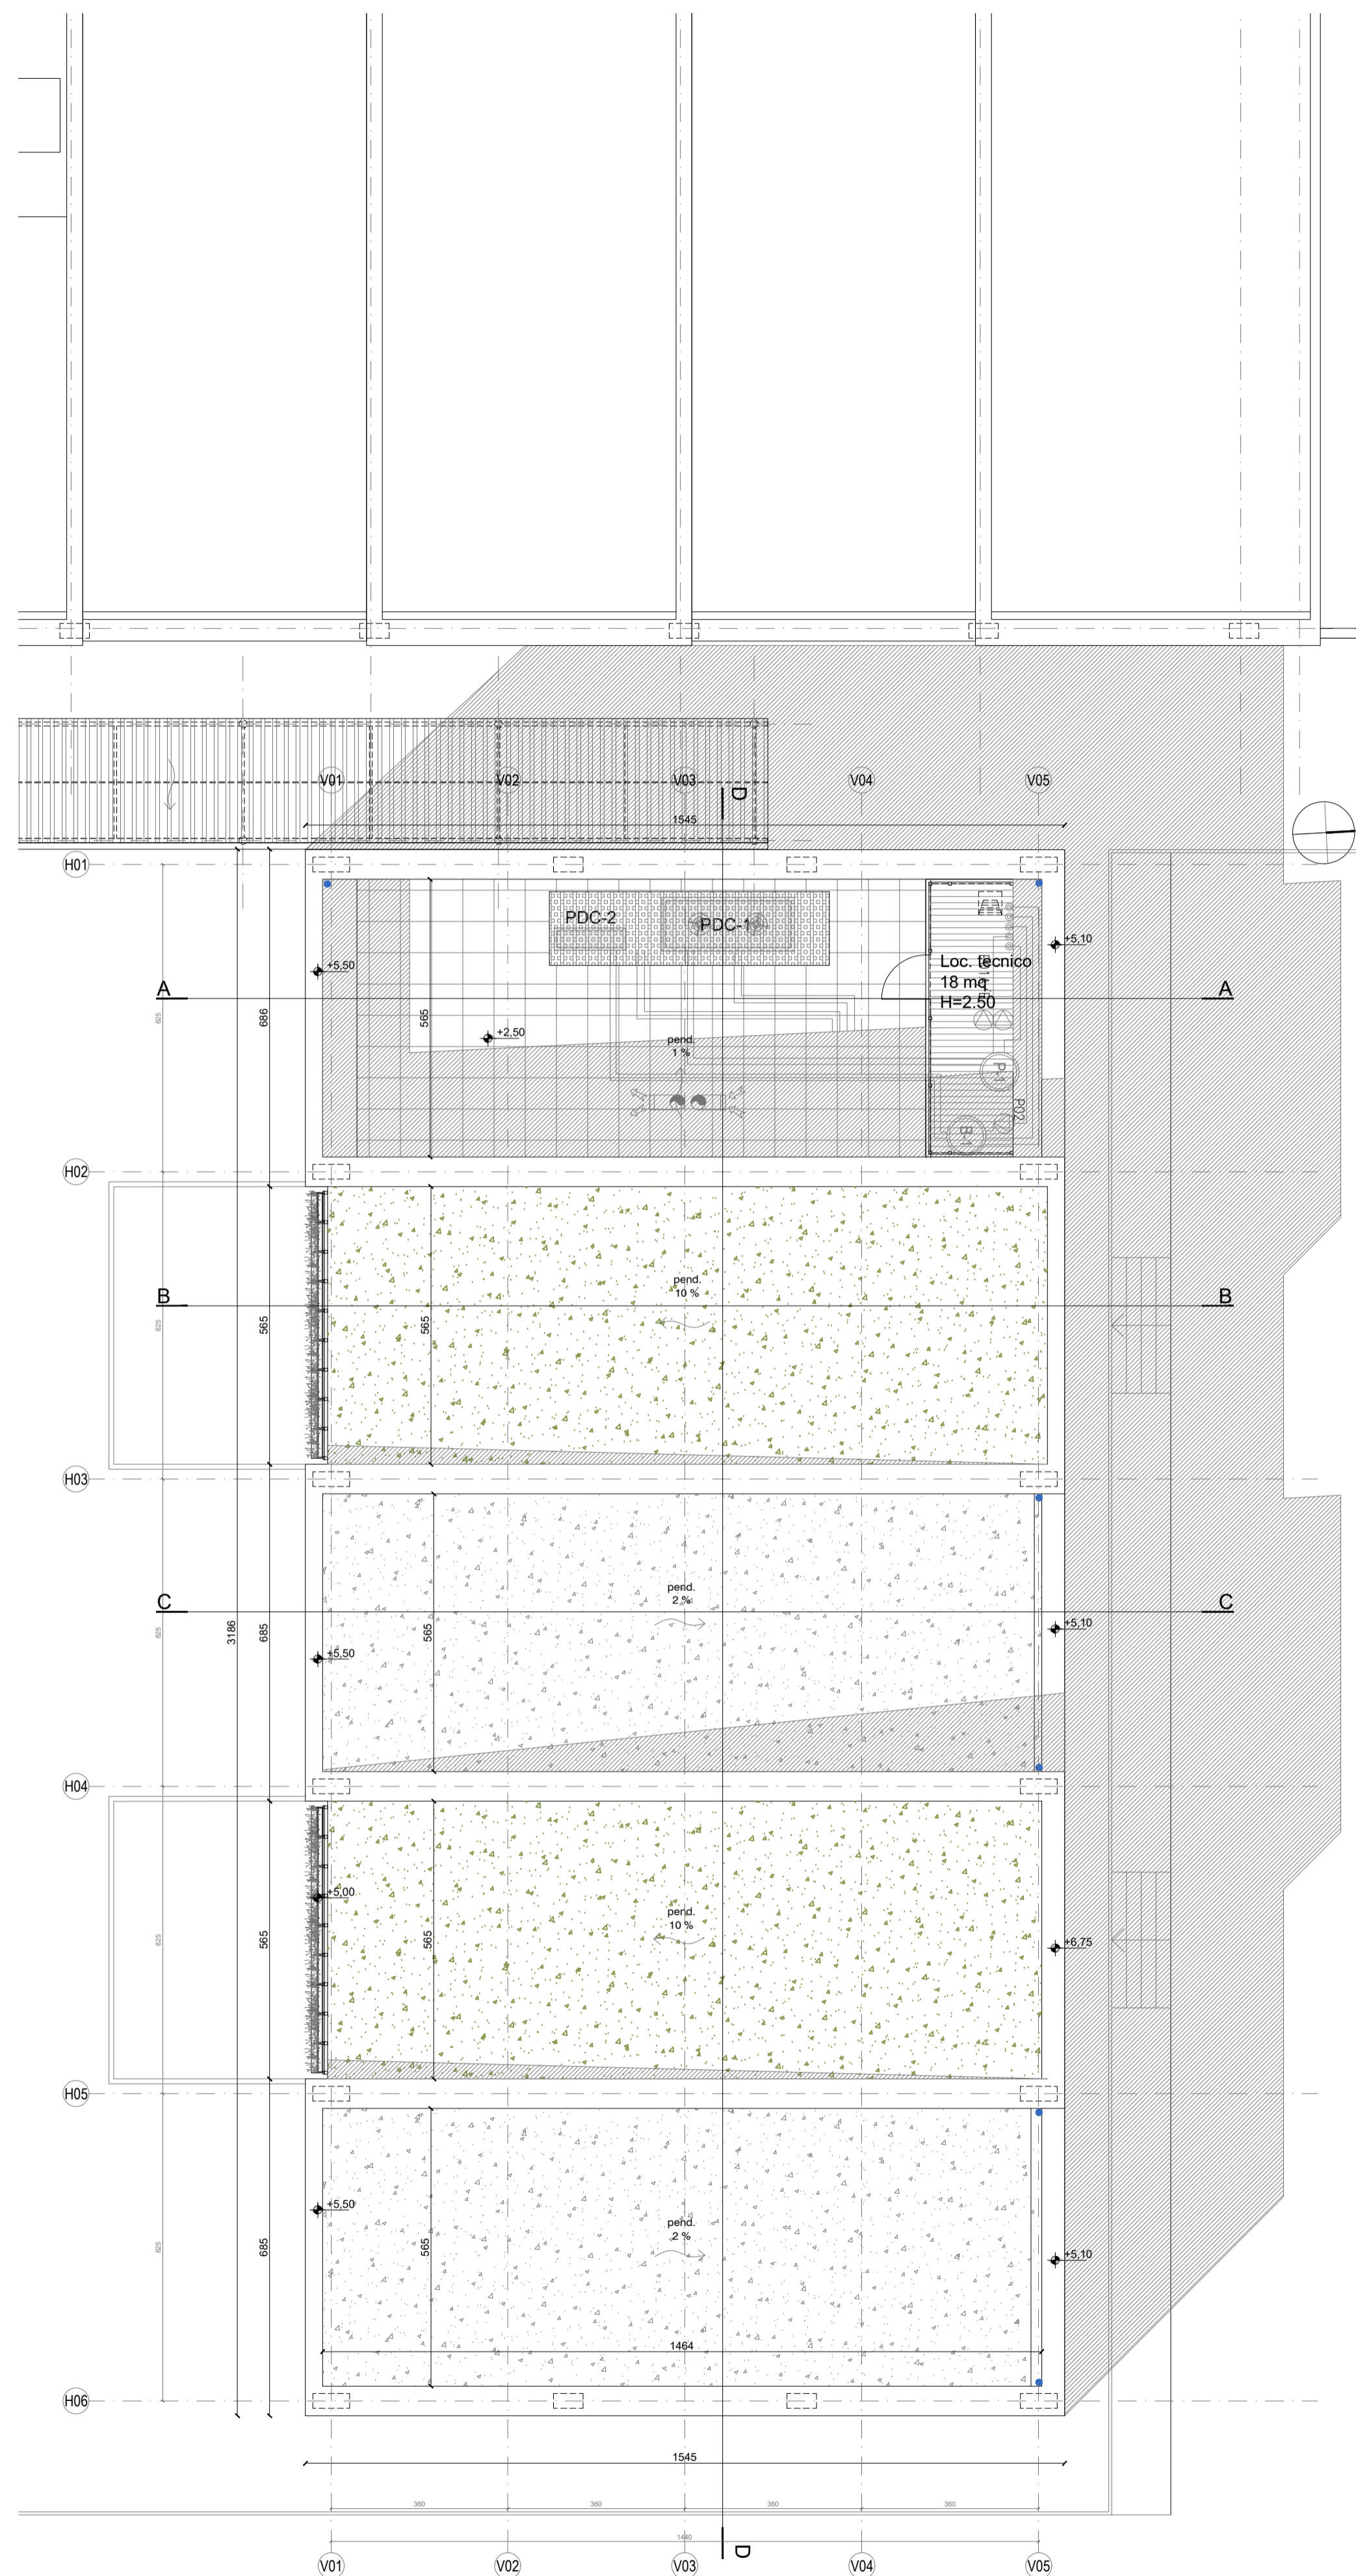

PIANTA COPERTURA

NOTE GENERALI

- Tutte le misure sono espresse in centimetri, salvo diversa annotazione.
- Eventuali discordanze tra quote parziali e relative quote totali sono da attribuirsi all'arrotondamento decimale adottato.
- Le quote altimetriche sono espresse in metri.
- Considerare le misure e le quote indicate nella tavola, non rilevare graficamente.
- Tutte le misure e le quote sono da controllare e verificare in cantiere.
- Questo elaborato deve essere verificato in associazione a tutti gli elaborati strutturali ed impiantistici.
- Eventuali divergenze vanno segnalate alla DL prima dell'esecuzione delle opere.



**NUOVA PALESTRA-SCUOLA G. RODARI
COMUNE DI OLGINATE**

PROGETTISTI

PROGETTAZIONE ARCHITETTONICA COORDINAMENTO GENERALE COORDINAMENTO SICUREZZA	ARCHICOMO ENGINEERING SRL VIA GIUSEPPE GRILLON 9 - 23010 COMO (CO)	PROGETTAZIONE STRUTTURALE ASPETTI GEOTECNICI	ING. MONICA VANZAN VIA I MAGGIO 31 - 20138 BERGAMO (BG)
	ARCH. GIANMARCO MARTORANA VIA STOPPA 32 - 23045 SAN FERMO DELLA BATTAGLIA (CO)		ING. GEOL. MATTEO BENZI VIA TURATI 27 - 2008 PESCHIERA B. (MI)
	ING. DONATELLA NOVI VIA DELLA COOPERATIVA 12 - 22016 TREMEZZINA (CO)		DOTT. GEOL. ALBERTO RECH VIA COLOMBO 19 - 23021 BORGOMANERO (PV)
PROGETTAZIONE IMPIANTI MECCANICI	P.I. LORENZO COLOMBO VIA ANTONIO NOLFI 1 - 22100 COMO (CO)	PROGETTAZIONE IMPIANTI ELETTRICI E SPECIALI	ING. DAMIANO LURATI VIA VARENSA 3 - 20078 VILLA GUARDIA (CO)
COMMITTENTE		PROGETTAZIONE ACUSTICA	ING. DAVIDE LODI RIZZINI VIA CANTURNA, 521 - 22100 COMO (CO)

COMUNE DI OLGINATE
P.ZZA VOLONTARI DEL SANGUE 1
23854 OLGINATE (LC)

 **Finanziato dall'Unione europea**
NextGenerationEU

 **Comune di Olginate (Lecco)**

INTERVENTO

INTERVENTO DI REALIZZAZIONE NUOVA PALESTRA SCUOLA PRIMARIA "G.RODARI"
VIA CAMPAGNOLA - 23854 OLGINATE (LC) - CUP: E91B22001200006 - INTERVENTO 4 PNRR (ART.4 DM 2/12/21)

**PROGETTO DEFINITIVO - ESECUTIVO
(DPR 207/2010)**

TITOLO: PROGETTO - INTERVENTO 2 (PALESTRA); PIANTA PIANO TERRA E COPERTURA

NOME DEL FILE: AC_OLG-P_ESE_ARC_13-14_00_PRO (100).DWG SCALA: 1:100 DATA: GIUGNO 2023

13

a termine di legge il presente disegno è "di proprietà" di ARCHICOMO e non potrà essere riprodotto o trasmesso a terzi senza precisa autorizzazione della stessa.