


PROSPETTO OVEST

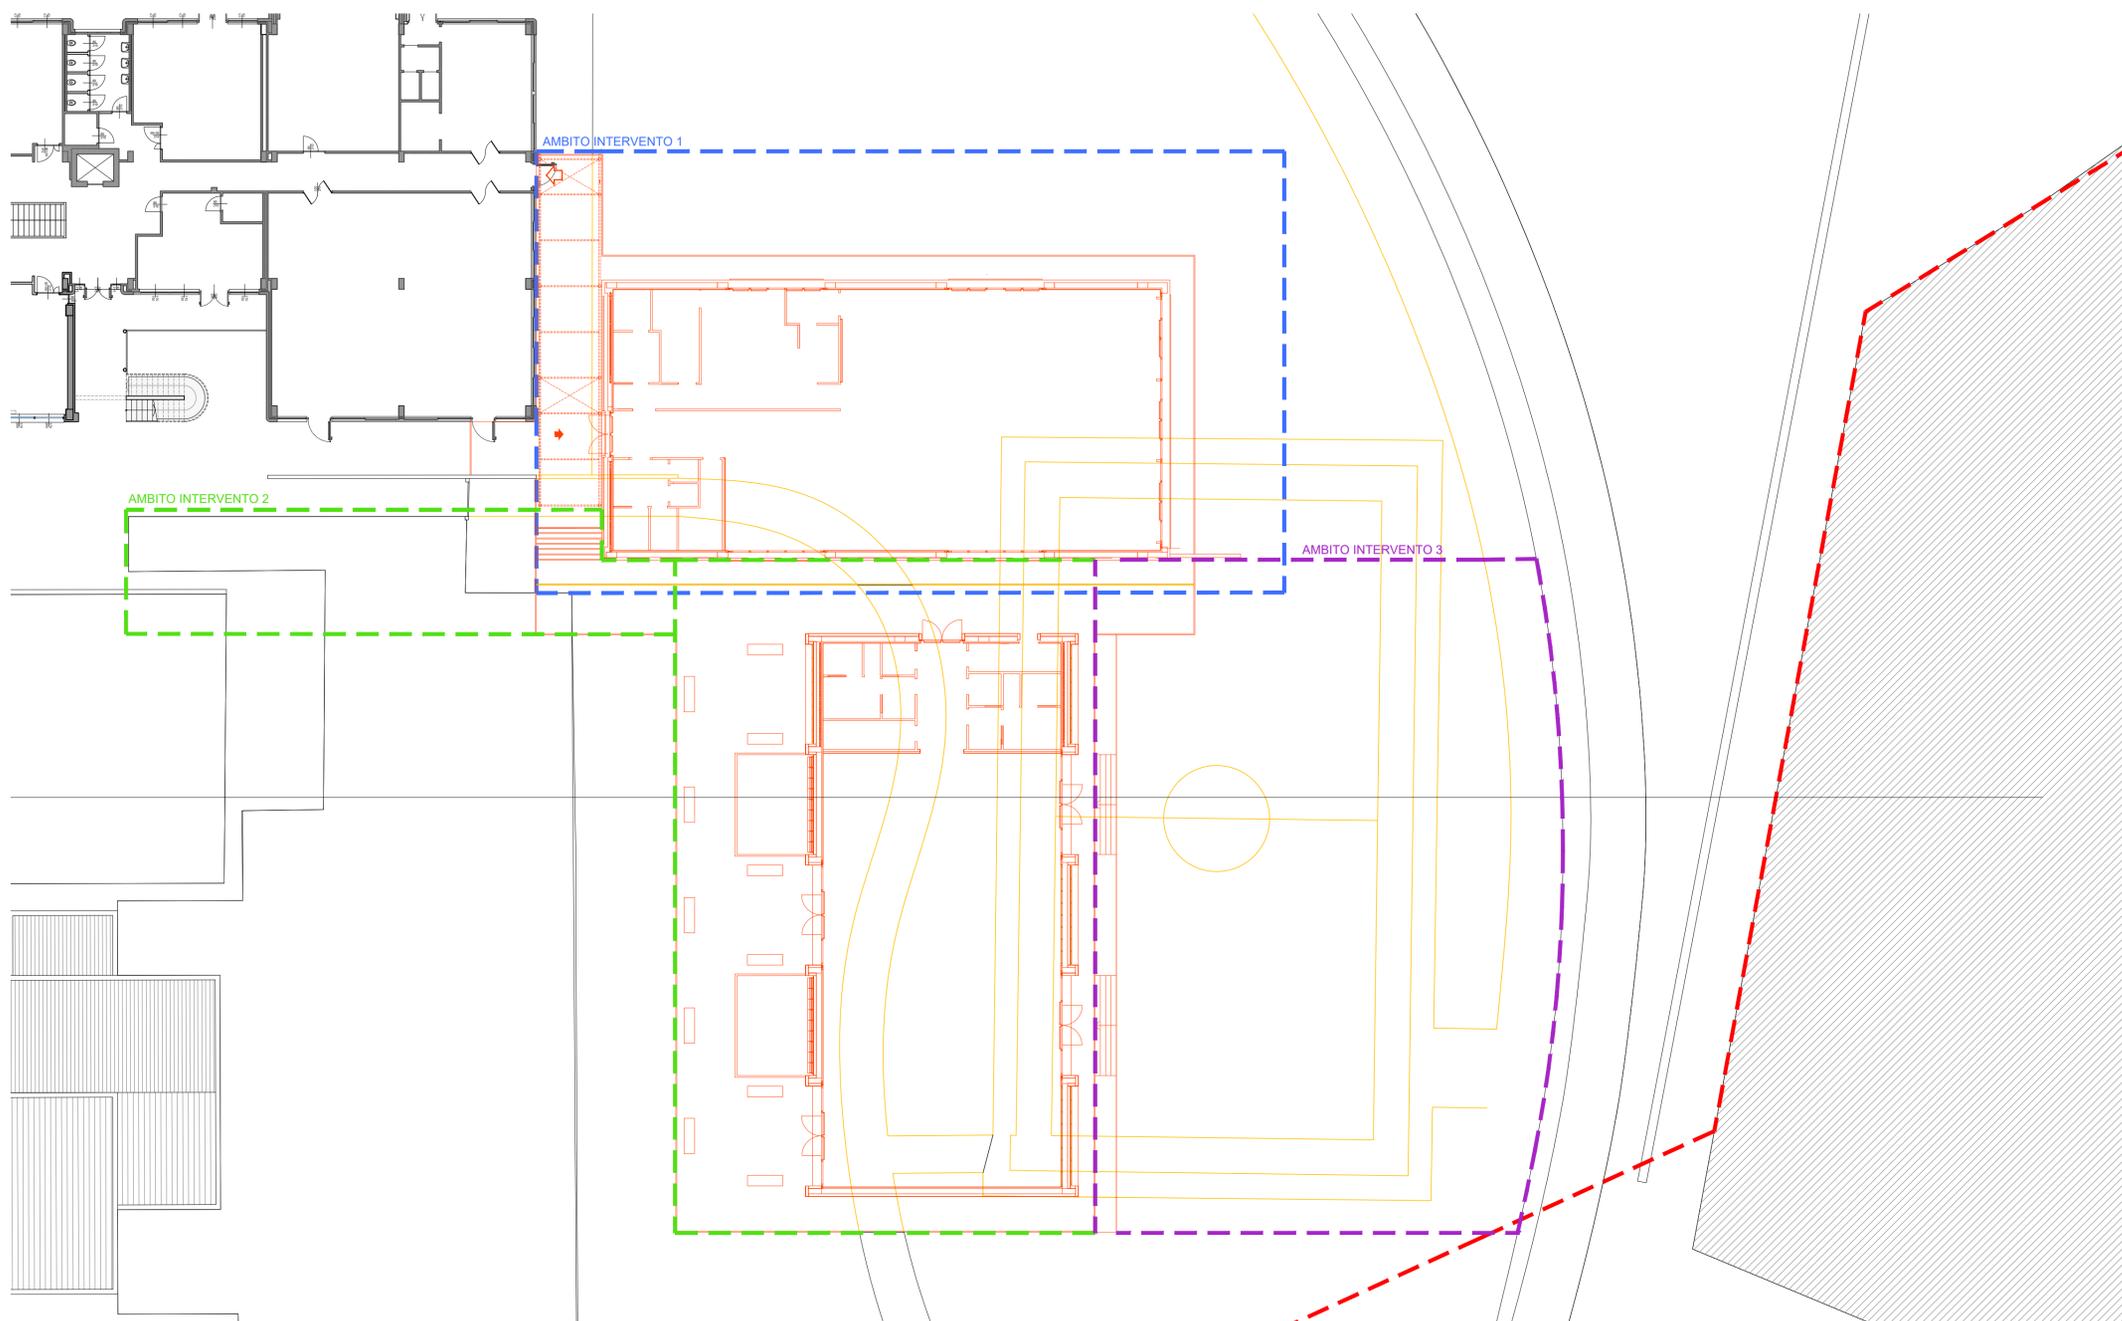

PIANTA PIANO TERRA

LEGENDA

-  Perimetro plesso scolastico
-  Ambito d'intervento 1 - Mensa: - OGGETTO DELL'APPALTO INTERVENTO 3 PNRR (art. 3 DM 2 dicembre 2021) IN FASE DI REALIZZAZIONE
-  Ambito d'intervento 2 - Palestra e opere di completamento INTERVENTO 4 PNRR (art. 4 DM 2 dicembre 2021)
-  Ambito d'intervento 3 - Campo da gioco (NON OGGETTO DI RICHIESTA DI FINANZIAMENTO)

-  Demolizioni
-  Costruzioni

NOTE GENERALI

- Tutte le misure sono espresse in centimetri, salvo diversa annotazione.
- Eventuali discordanze tra quote parziali e relative quote totali sono da attribuirsi all'arrotondamento decimale adottato.
- Le quote altimetriche sono espresse in metri.
- Considerare le misure e le quote indicate nella tavola, non rilevare graficamente.
- Tutte le misure e le quote sono da controllare e verificare in cantiere.
- Questo elaborato deve essere verificato in associazione a tutti gli elaborati strutturali ed impiantistici.
- Eventuali divergenze vanno segnalate alla DL prima dell'esecuzione delle opere.



NUOVA PALESTRA-SCUOLA G. RODARI  
COMUNE DI OLGINATE

<p>PROGETTAZIONE ARCHITETTONICA COORDINAMENTO GENERALE COORDINAMENTO SICUREZZA</p> <p>ARCH. GIANMARCO MARTORANA VIA STOPPA 32 - 22045 SAN FERMO DELLA BATTAGLIA (CO)</p> <p>ING. DONATELLA NOVI VIA DELLA COOPERATIVA 12 - 22016 TREMEZZINA (CO)</p> <p>PROGETTAZIONE IMPIANTI MECCANICI</p> <p>P.I. LORENZO COLOMBO VIA ANTONIO NOLFI 1 - 22100 COMO (CO)</p>	<p>ARCHICOMO ENGINEERING SRL VIA GIUSEPPE GRILLON 9 - 22100 COMO (CO)</p>	<p>PROGETTAZIONE STRUTTURALE ASPETTI GEOTECNICI</p> <p>ING. MONICA VANZAN VIA I MAGGIO 31 - 20098 ERBA (CO)</p> <p>ING. GEOL. MATTEO BENZI VIA TURATI 27 - 20068 PESCHIERA B. (MI)</p> <p>PROGETTAZIONE IMPIANTI ELETTRICI E SPECIALI</p> <p>ING. DAMIANO LURATI VIA VARENSA 3 - 20076 VILLA GUARDIA (CO)</p>	<p>ING. GEOL. ALBERTO RECH VIA COLLOMBARDI 19 - 20021 SORGANO (MO)</p> <p>PROGETTAZIONE ACUSTICA</p> <p>ING. DAVIDE LODI RIZZINI VIA CANTURNA, 521 - 22100 COMO (CO)</p>
--	---	---	--

COMITENTE  
COMUNE DI OLGINATE  
P.ZZA VOLONTARI DEL SANGUE 1  
23854 OLGINATE (LC)

 **Finanziato dall'Unione europea**  
NextGenerationEU

 **Comune di Olginate (Lecco)**

INTERVENTO  
INTERVENTO DI REALIZZAZIONE NUOVA PALESTRA SCUOLA PRIMARIA "G.RODARI"  
VIA CAMPAGNOLA - 23854 OLGINATE (LC) - CUP: E91B22001200006 - INTERVENTO 4 PNRR (ART. 4 DM 2/12/21)

PROGETTO DEFINITIVO - ESECUTIVO  
(DPR 207/2010)

TITOLO: RAFFRONTO - INTERVENTO 2 (PALESTRA); PLANIMETRIA GENERALE (PIANO TERRA) E SEZIONE		
NOME DEL FILE: AC_OLG-P_ESE_ARC_30_00_PRO_RAFFRONTO.DWG	SCALA: 1:100	DATA: GIUGNO 2023

a termine di legge il presente disegno è "di proprietà" di ARCHICOMO e non potrà essere riprodotto o trasmesso a terzi senza precisa autorizzazione della stessa.