


PARTICOLARE AGGETTO
Scala 1:50

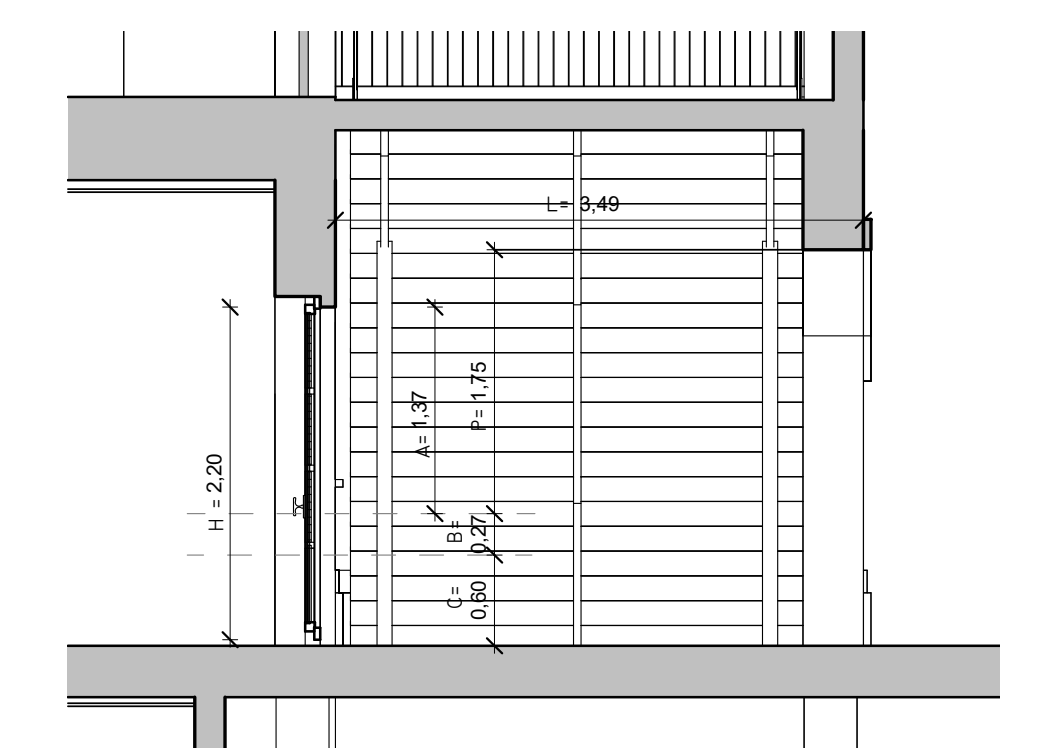

PARTICOLARE AGGETTO
Scala 1:50

LEGENDA

- AREA NON OGGETTO D'INTERVENTO
- LINEE DI SEZIONE
- QUOTA ALTIMETRICA
- h ALTEZZA CONTROSOFITTO

VILLA OLONA S.p.a.
Sede legale: Via Ugo Mara, n.8 - 21052 Busto Arsizio (VA)
P. IVA n.C.F. 12977910152 - Tel. 0331 329260 - Fax. 0331 620887

COMUNE DI SOLBIATE OLONA
PERMESSO DI COSTRUIRE
IN VARIANTE ALLO STRUMENTO URBANISTICO VIGENTE
NUOVO CAMPO PRATICA - AMPLIAMENTO CLUB HOUSE E
STRUTTURE DEL GOLF CLUB LE ROBINIE

ELABORATO	PC 12.2	
TITOLO	PROGETTO	SCALA Come indicato
	Pianta Piano Terra Club House	
PROPRIETA	VILLA OLONA S.p.a.	
PROGETTISTA	ING. EMILIO CREMONA	
IMPRESA		
DATA	09.2016	FILE
REVISIONE 01		FILE
REVISIONE 02		FILE

add architecture design and development srl
Via Poeta 32
20144 - Milano
Tel. +39 02 48193022
Tel. +39 02 48194228
info@add.it

Via per Tuoro 9
21052 - Solbiate Olona (VA)
Italia
Tel. +39 0331 677920
Tel. +39 0331 329266
add@add.it