




Nord

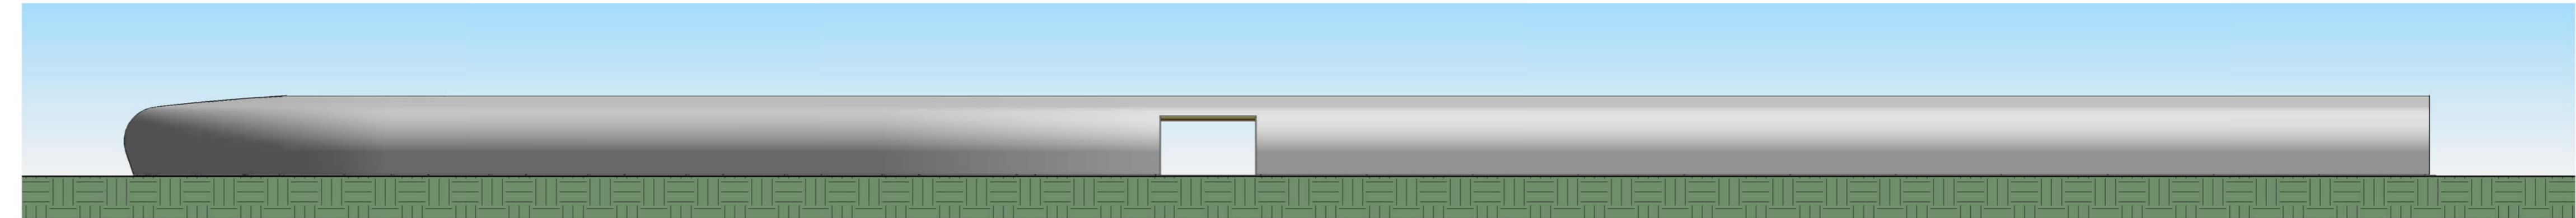

Sud

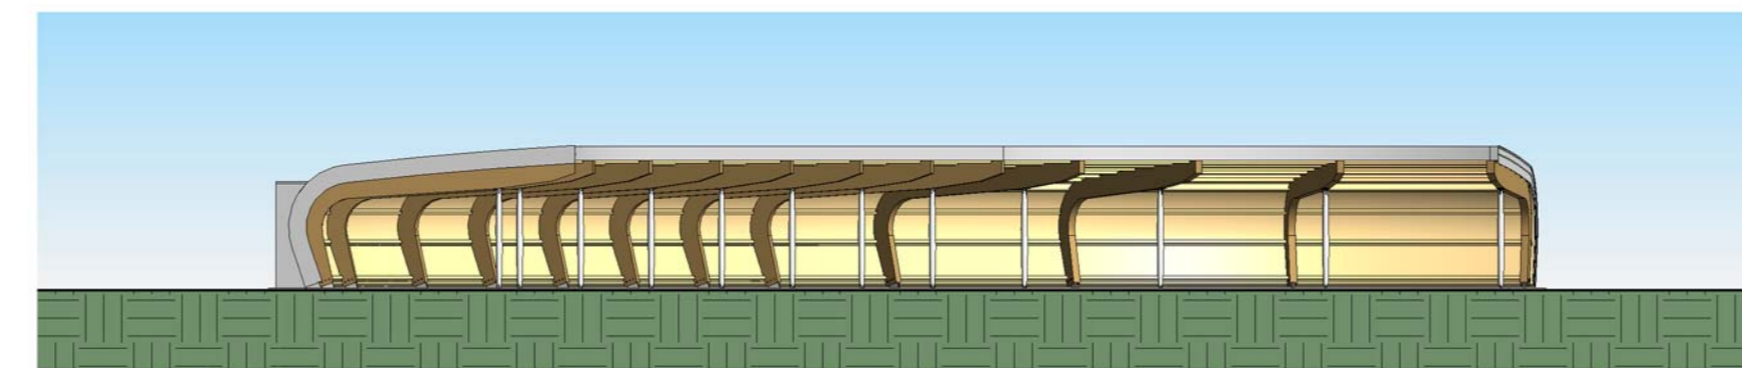

Est

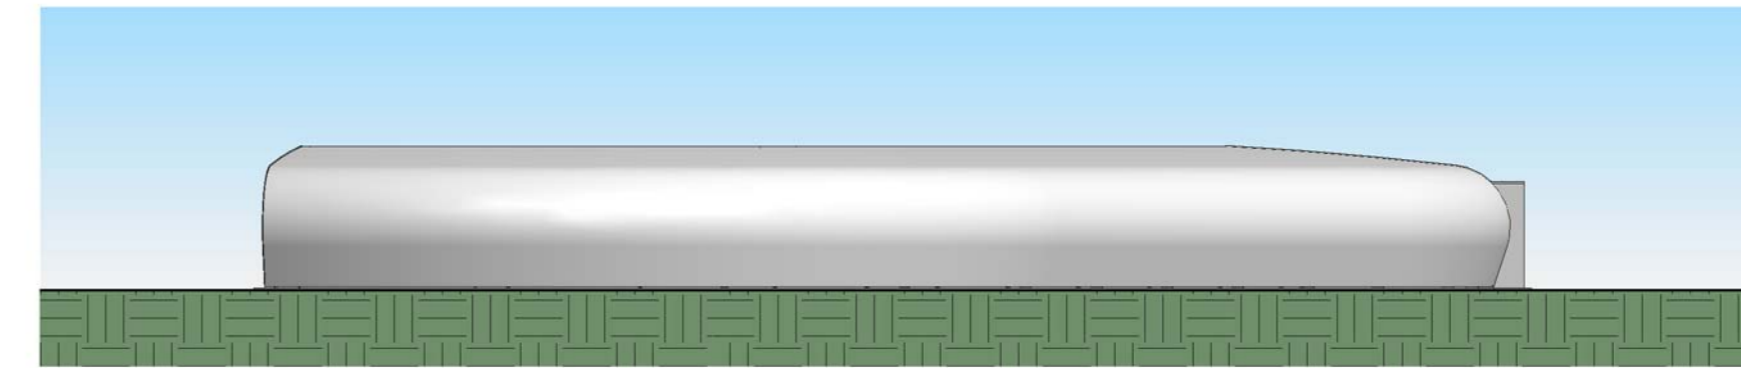

Ovest

0 - Piano Terra

**VILLA OLONA S.p.a.**  
 Sede legale: Via Ugo Mara, n.8 - 21052 Busto Arsizio (VA)  
 P. IVA e C.F. 12977910152 - Tel. 0331 329260 - Fax. 0331 620887

COMUNE DI SOLBIATE OLONA

**PERMESSO DI COSTRUIRE**  
 IN VARIANTE ALLO STRUMENTO URBANISTICO VIGENTE  
 NUOVO CAMPO PRATICA - AMPLIAMENTO CLUB HOUSE E  
 STRUTTURE DEL GOLF CLUB LE ROBINIE

ELABORATO **PC 17**

TITOLO **PROGETTO** SCALA **1 : 200**  
**Pianta Piano Terra - Prospetti**

PROPRIETA **VILLA OLONA S.p.a.**

PROGETTISTA **ING. EMILIO CREMONA**

IMPRESA

DATA **09/2016** FILE

REVISIONE 01 FILE

REVISIONE 02 FILE

**add** architecture design and development srl

Via Dezza 32  
 20144 - Milano  
 Italia  
 Tel +39 02 48193922  
 Fax +39 02 48016628  
 milano@add.mi.it

Via per Busio 9  
 21052 - Solbiate Olona (VA)  
 Italia  
 Tel +39 0331 677959  
 Fax +39 0331 329306  
 solbiate@add.mi.it