

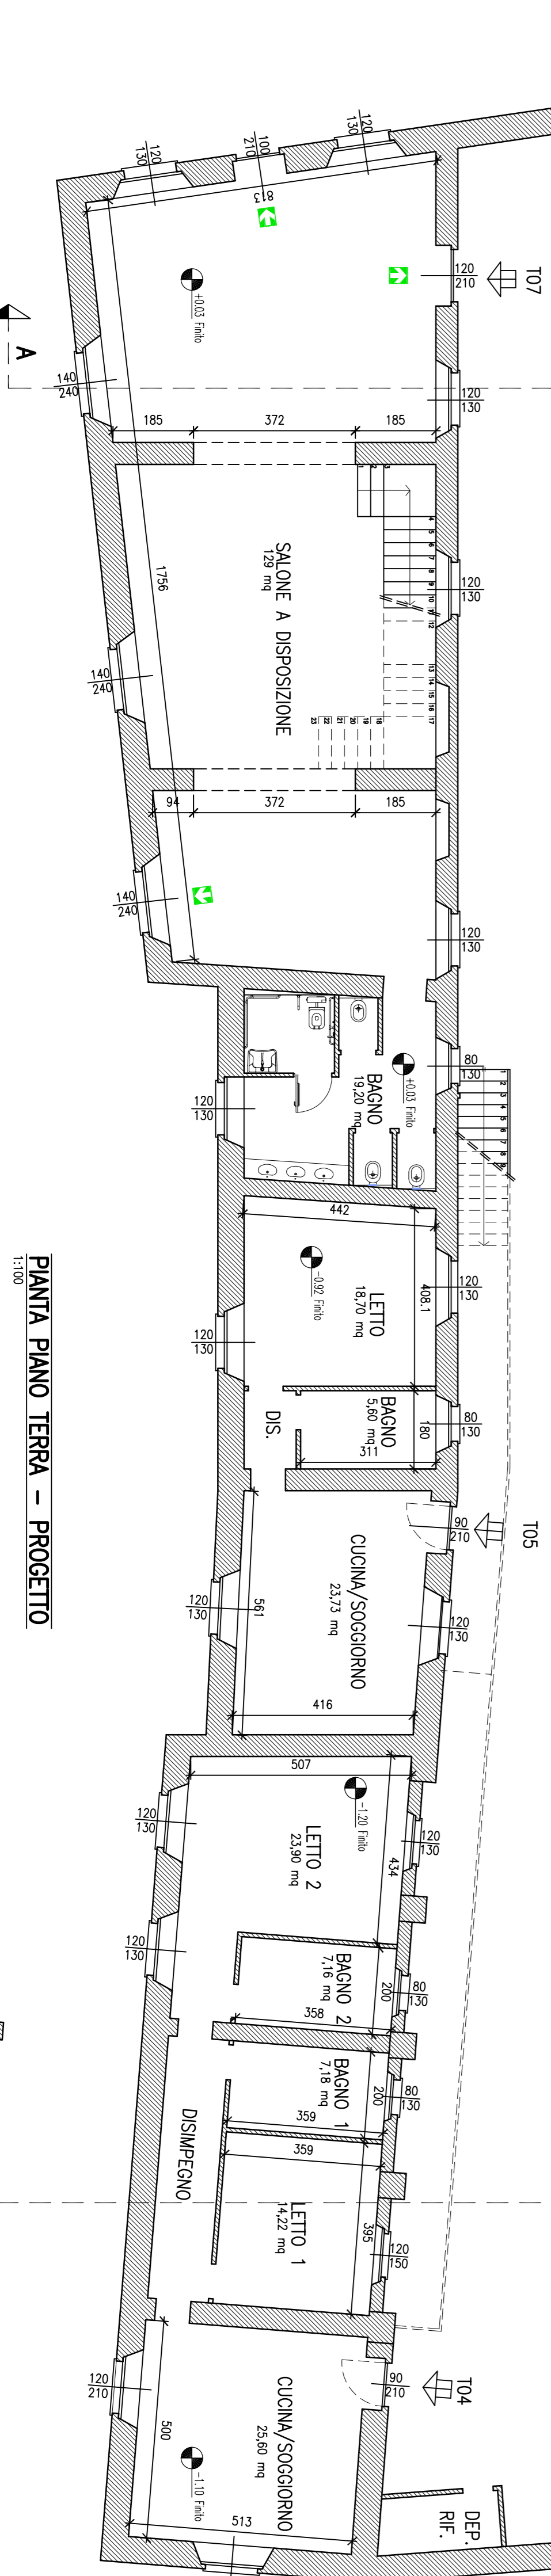


PIANTA PIANO TERRA – STATO DI FATTO
1:100

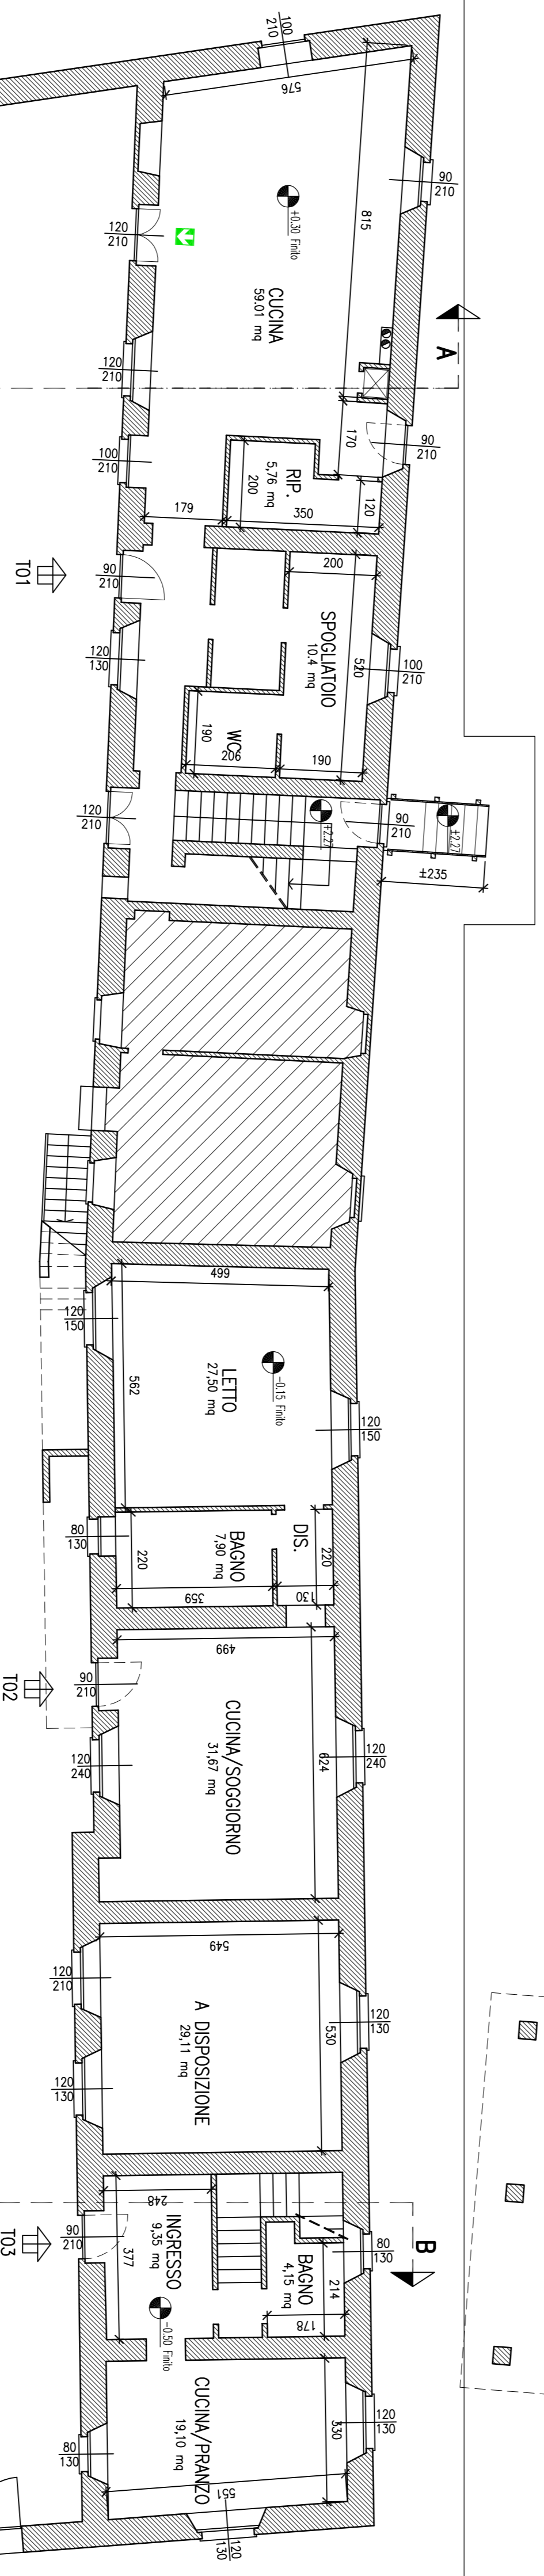

PIANTA PIANO TERRA – PROGETTO
1:100

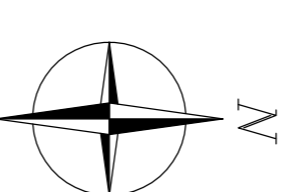

PER TABELLA RAPPORTI
AEROLUMINANTI VEDERE
ALLEGATO B

| | | | |
|--|--|-----------------------|------------|
| aggiornamento | | data | 21.03.2016 |
| Emissione per Piano di Recupero | | | |
| committente | | scala | 1:100 |
| Dot. Giuseppe Barbano di Belgioioso | | data | 14.12.2015 |
| progetto | | disegno numero | 01 |
| Piano di Recupero TR-16 - Cascina Montagnola | | | |
| Località Ronco, Caldate (VA) | | | |
| livello | | | |
| Pianta piano terra | | | |
| Stato di fatto - Progetto | | | |
| numero commessa | | | |
| 2720 | | | |
| progettista | | direttore lavori | |
| | | impresario incaricato | |

Studio Brambilla Ferrati

Studio Brambilla Ferrati srl
via Padovana, 4 - 20122 Milano
+39 02 76063375 - telefono
+39 02 76063427 - telefono
info@studio Brambilla Ferrati.it