




PIANTA PIANO TERRA

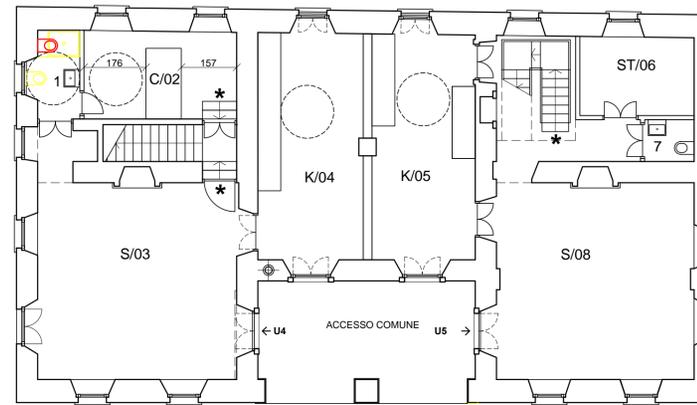


PIANTA PIANO TERRA

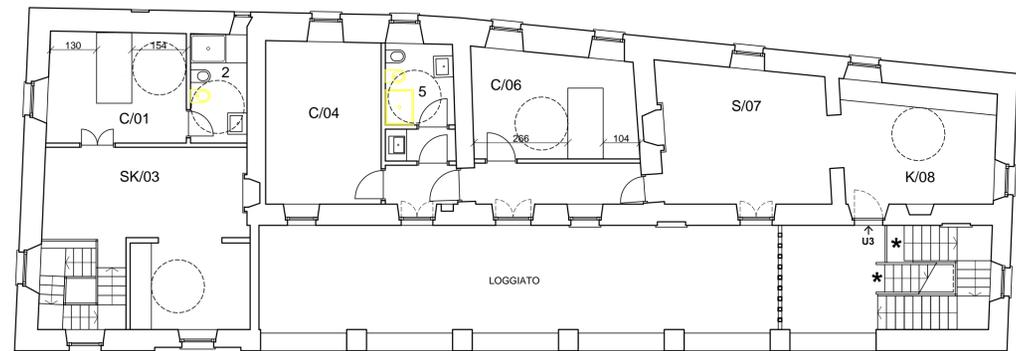

PIANTA PIANO PRIMO

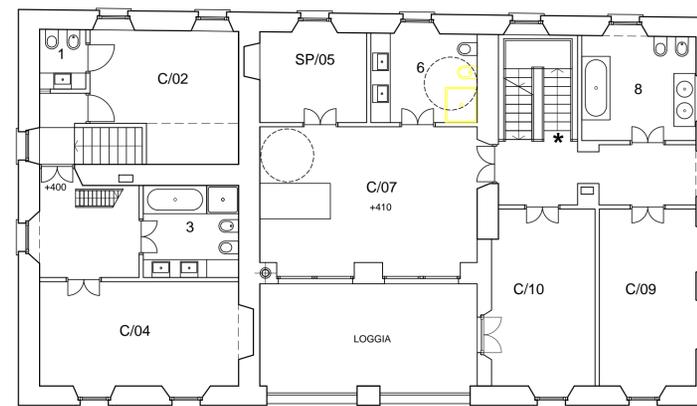


PIANTA PIANO PRIMO

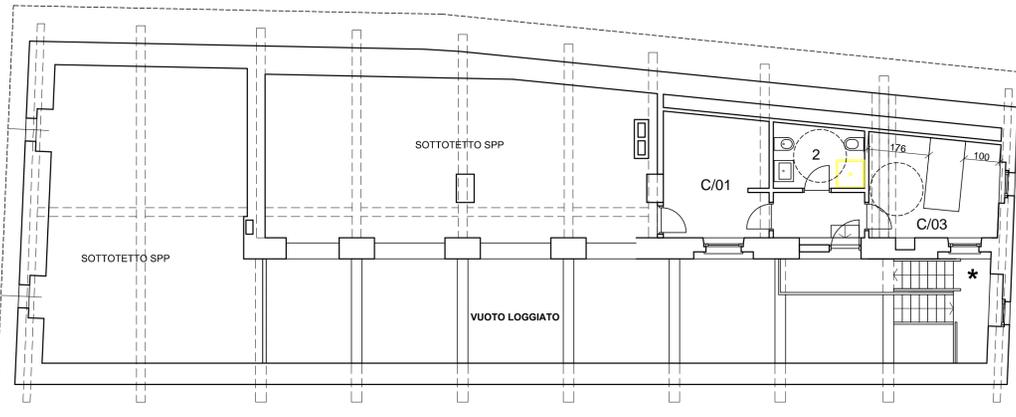

PIANTA PIANO SOTTOTETTO

LEGENDA

- OPERE DI DEMOLIZIONE
- OPERE DI NUOVA COSTRUZIONE
- 150 ROTAZIONE COMPLETA DI UNA SEDIA A RUOTE
- * LA RAMPA POTRA' ESSERE DOTATA DI IDONEO SERVOSCALA

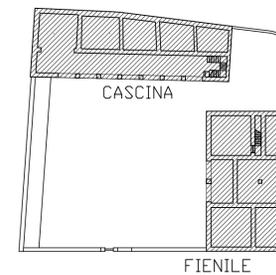

IL PROGETTISTA LA PROPRIETA'

AGGIORNAMENTI NOTE

COMUNE DI SUMIRAGO PIANO DI RECUPERO TR18		CASCINA AL PRASO VIA GIUSEPPE VERDI 15 CAIDATE DI SUMIRAGO (VARESE)		C
PIERGIOGIO FASOLI ARCHITETTO FILIPPO VISCONTI ARCHITETTO		VIA DANTE ALIGHIERI 10 21040 SUMIRAGO VARESE T +39 0331 906586 - studio.visconti@alice.it		
INCARICO		SIGNOR GIOVANNI BARBIANO DI BELGIOJOSO PIAZZA SANT'ALESSANDRO 2 MILANO RECUPERO EDIFICI RUSTICI		PRD.N. 579
OGGETTO		PROGETTO SCHEMI ADATTABILITA'		TAVV. 19
				DATA 10-05-2014
				AGG. SCALA 1:100
				D.S. FILE