




PIANTA PIANO INTERRATO
PROGETTO
Scala 1:100

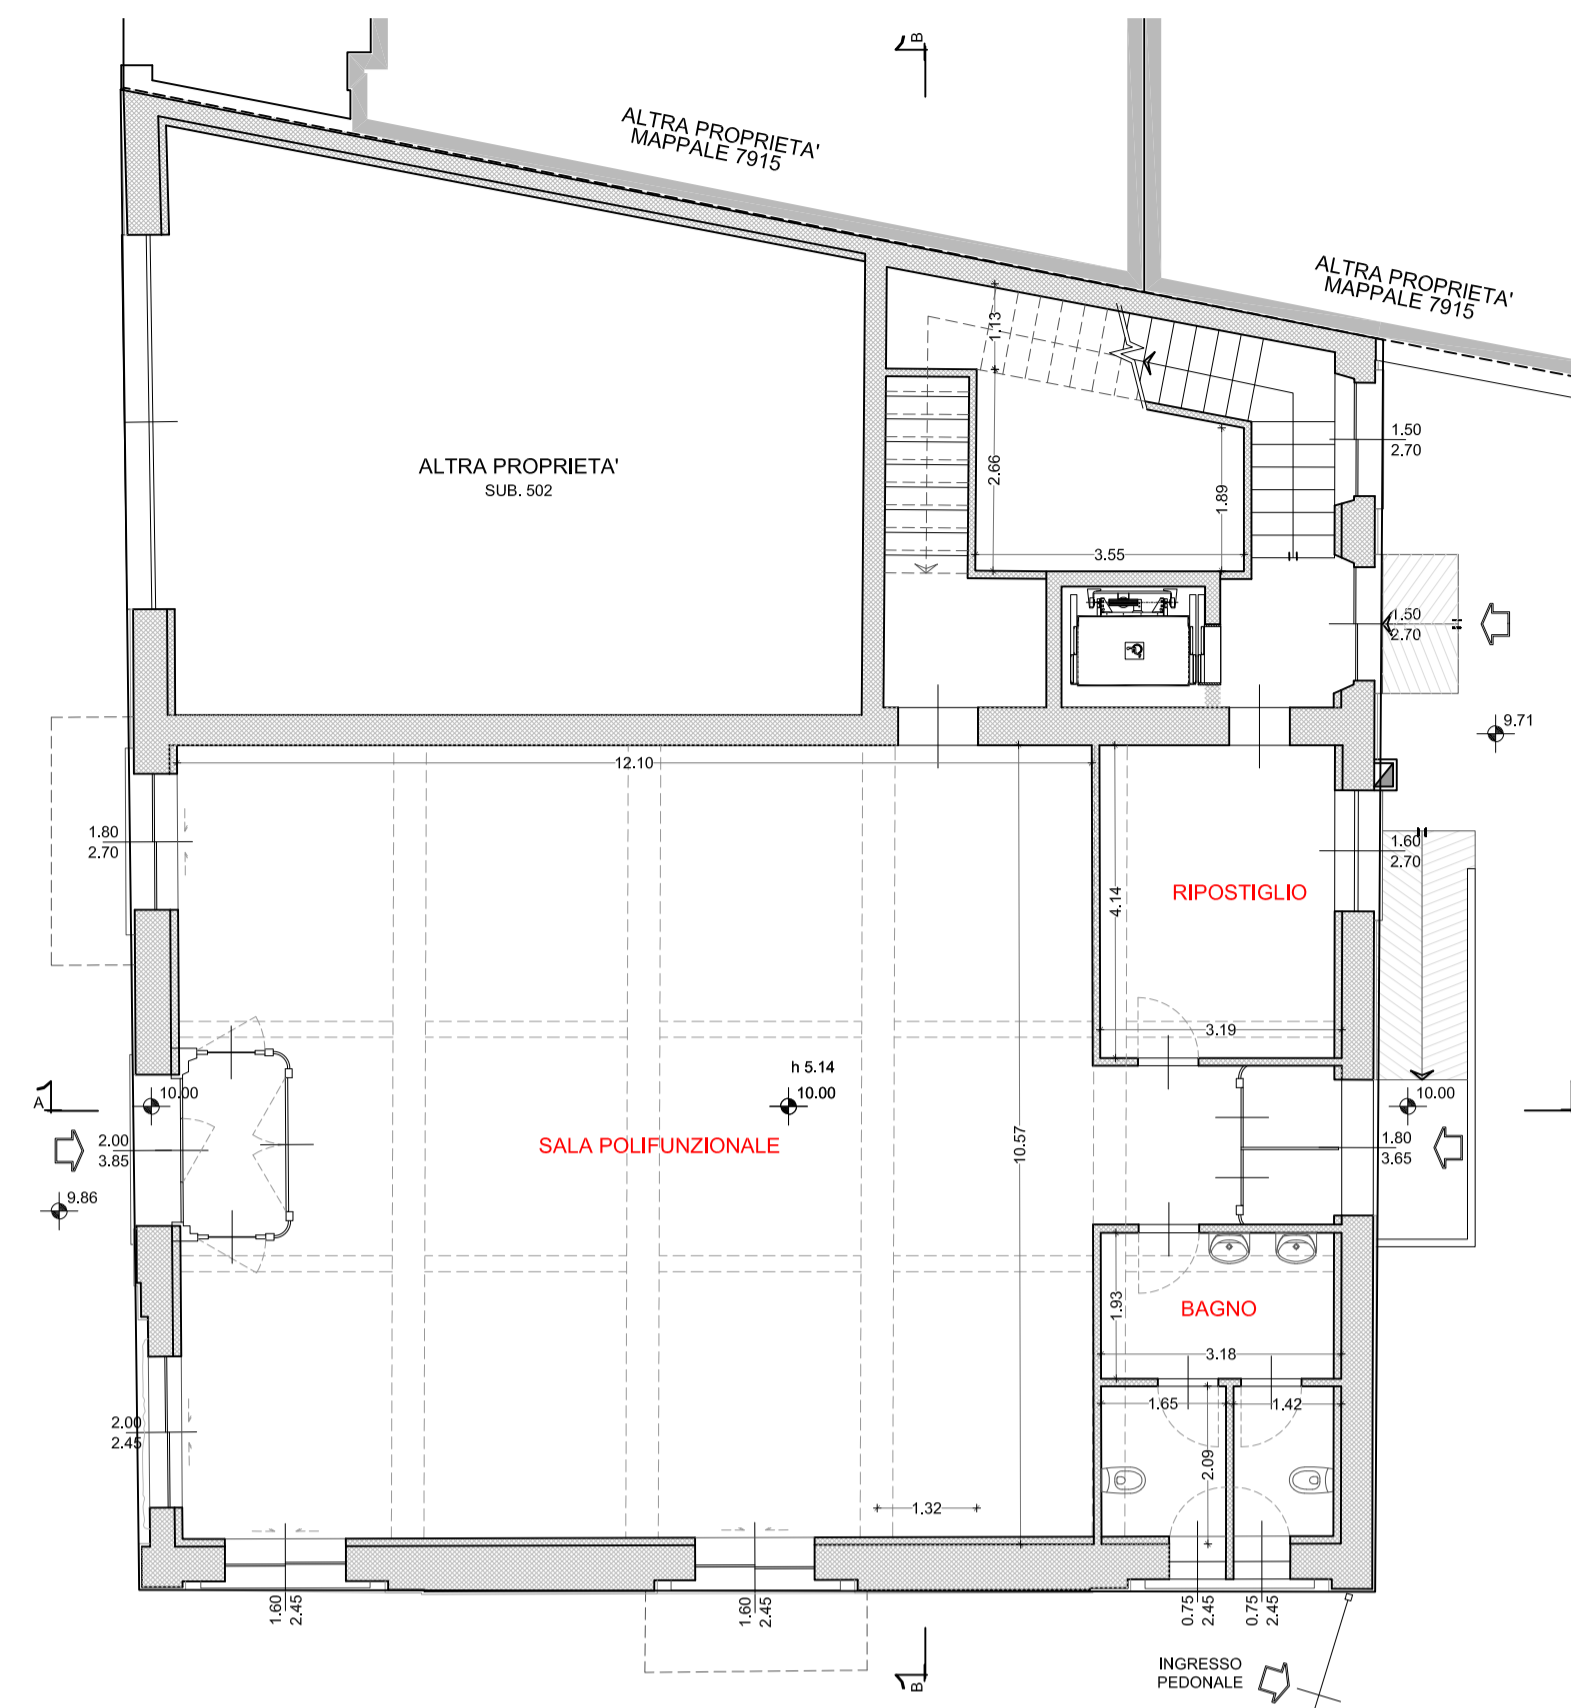


PIANTA PIANO TERRA
PROGETTO
Scala 1:100

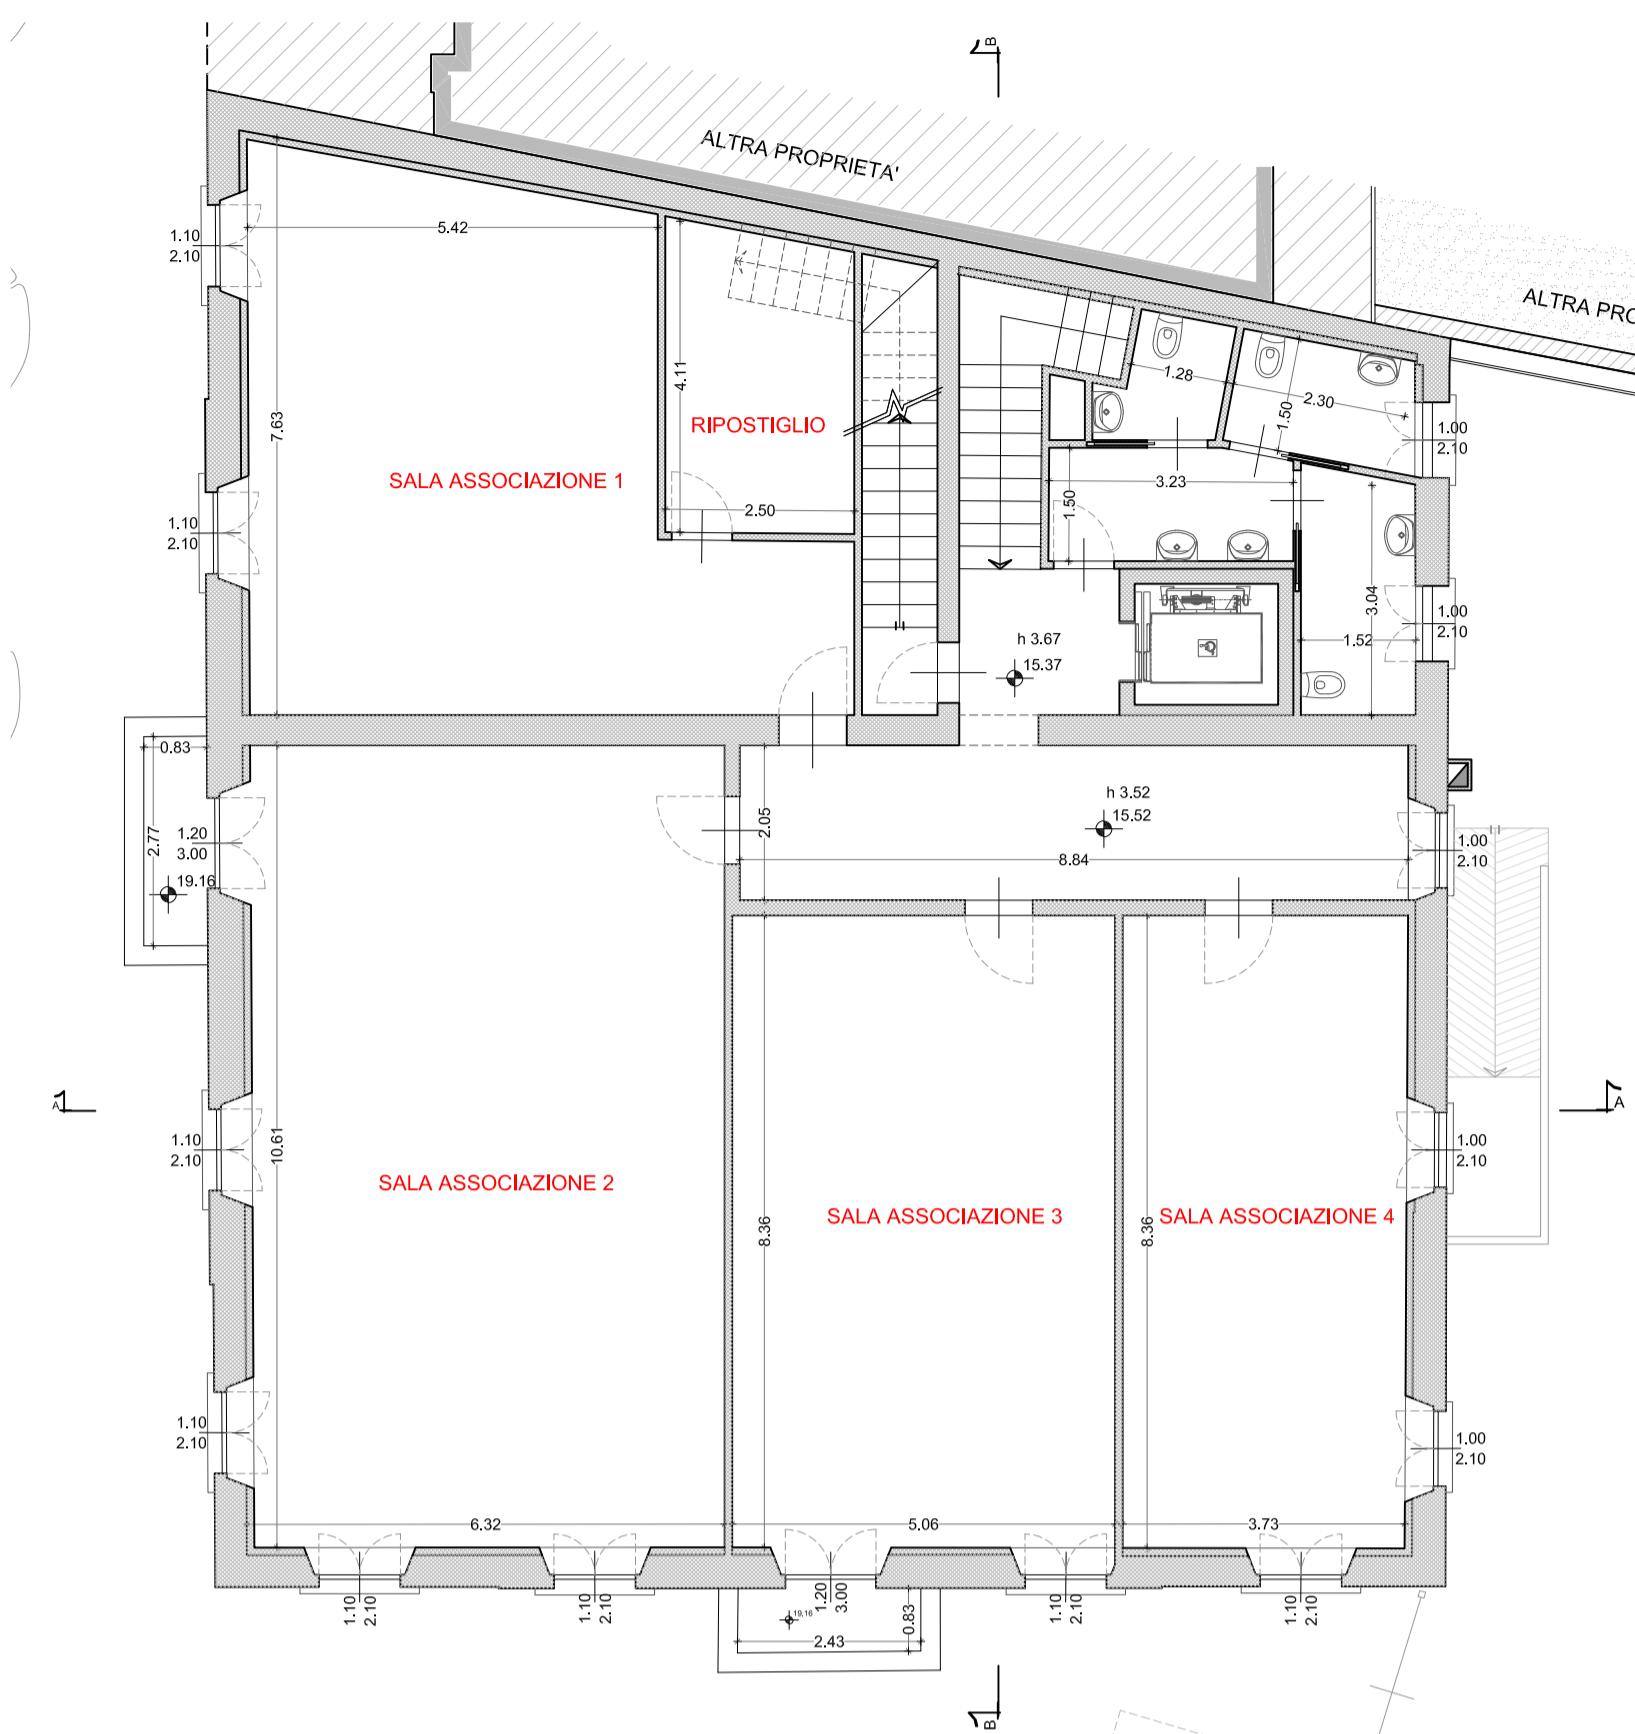

PIANTA PIANO PRIMO
PROGETTO
Scala 1:100

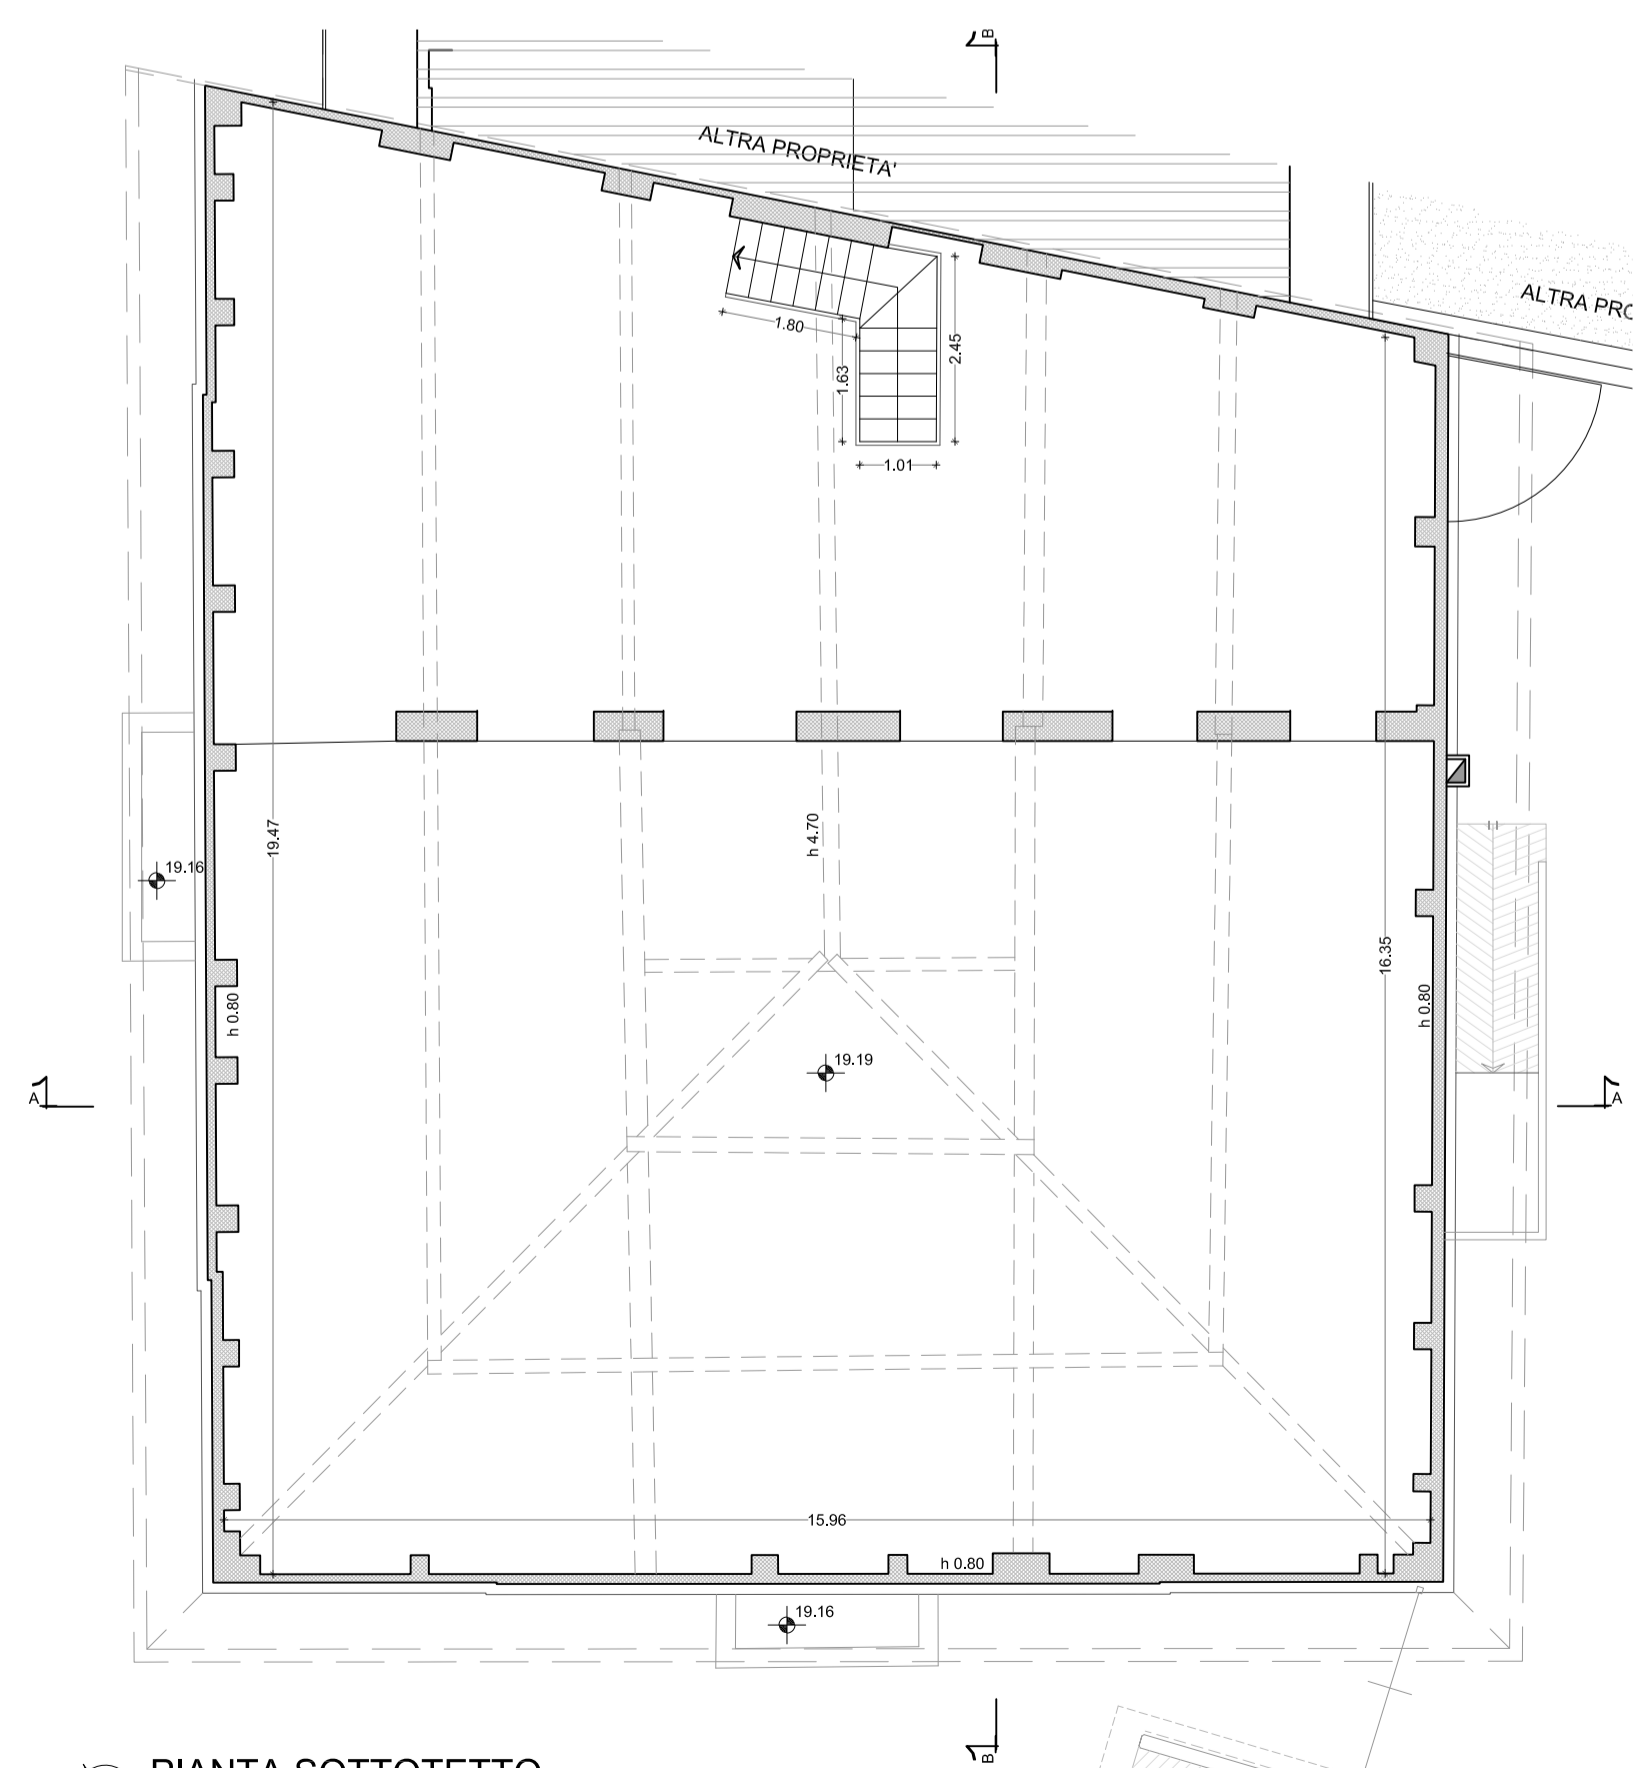

PIANTA SOTTOTETTO
PROGETTO
Scala 1:100

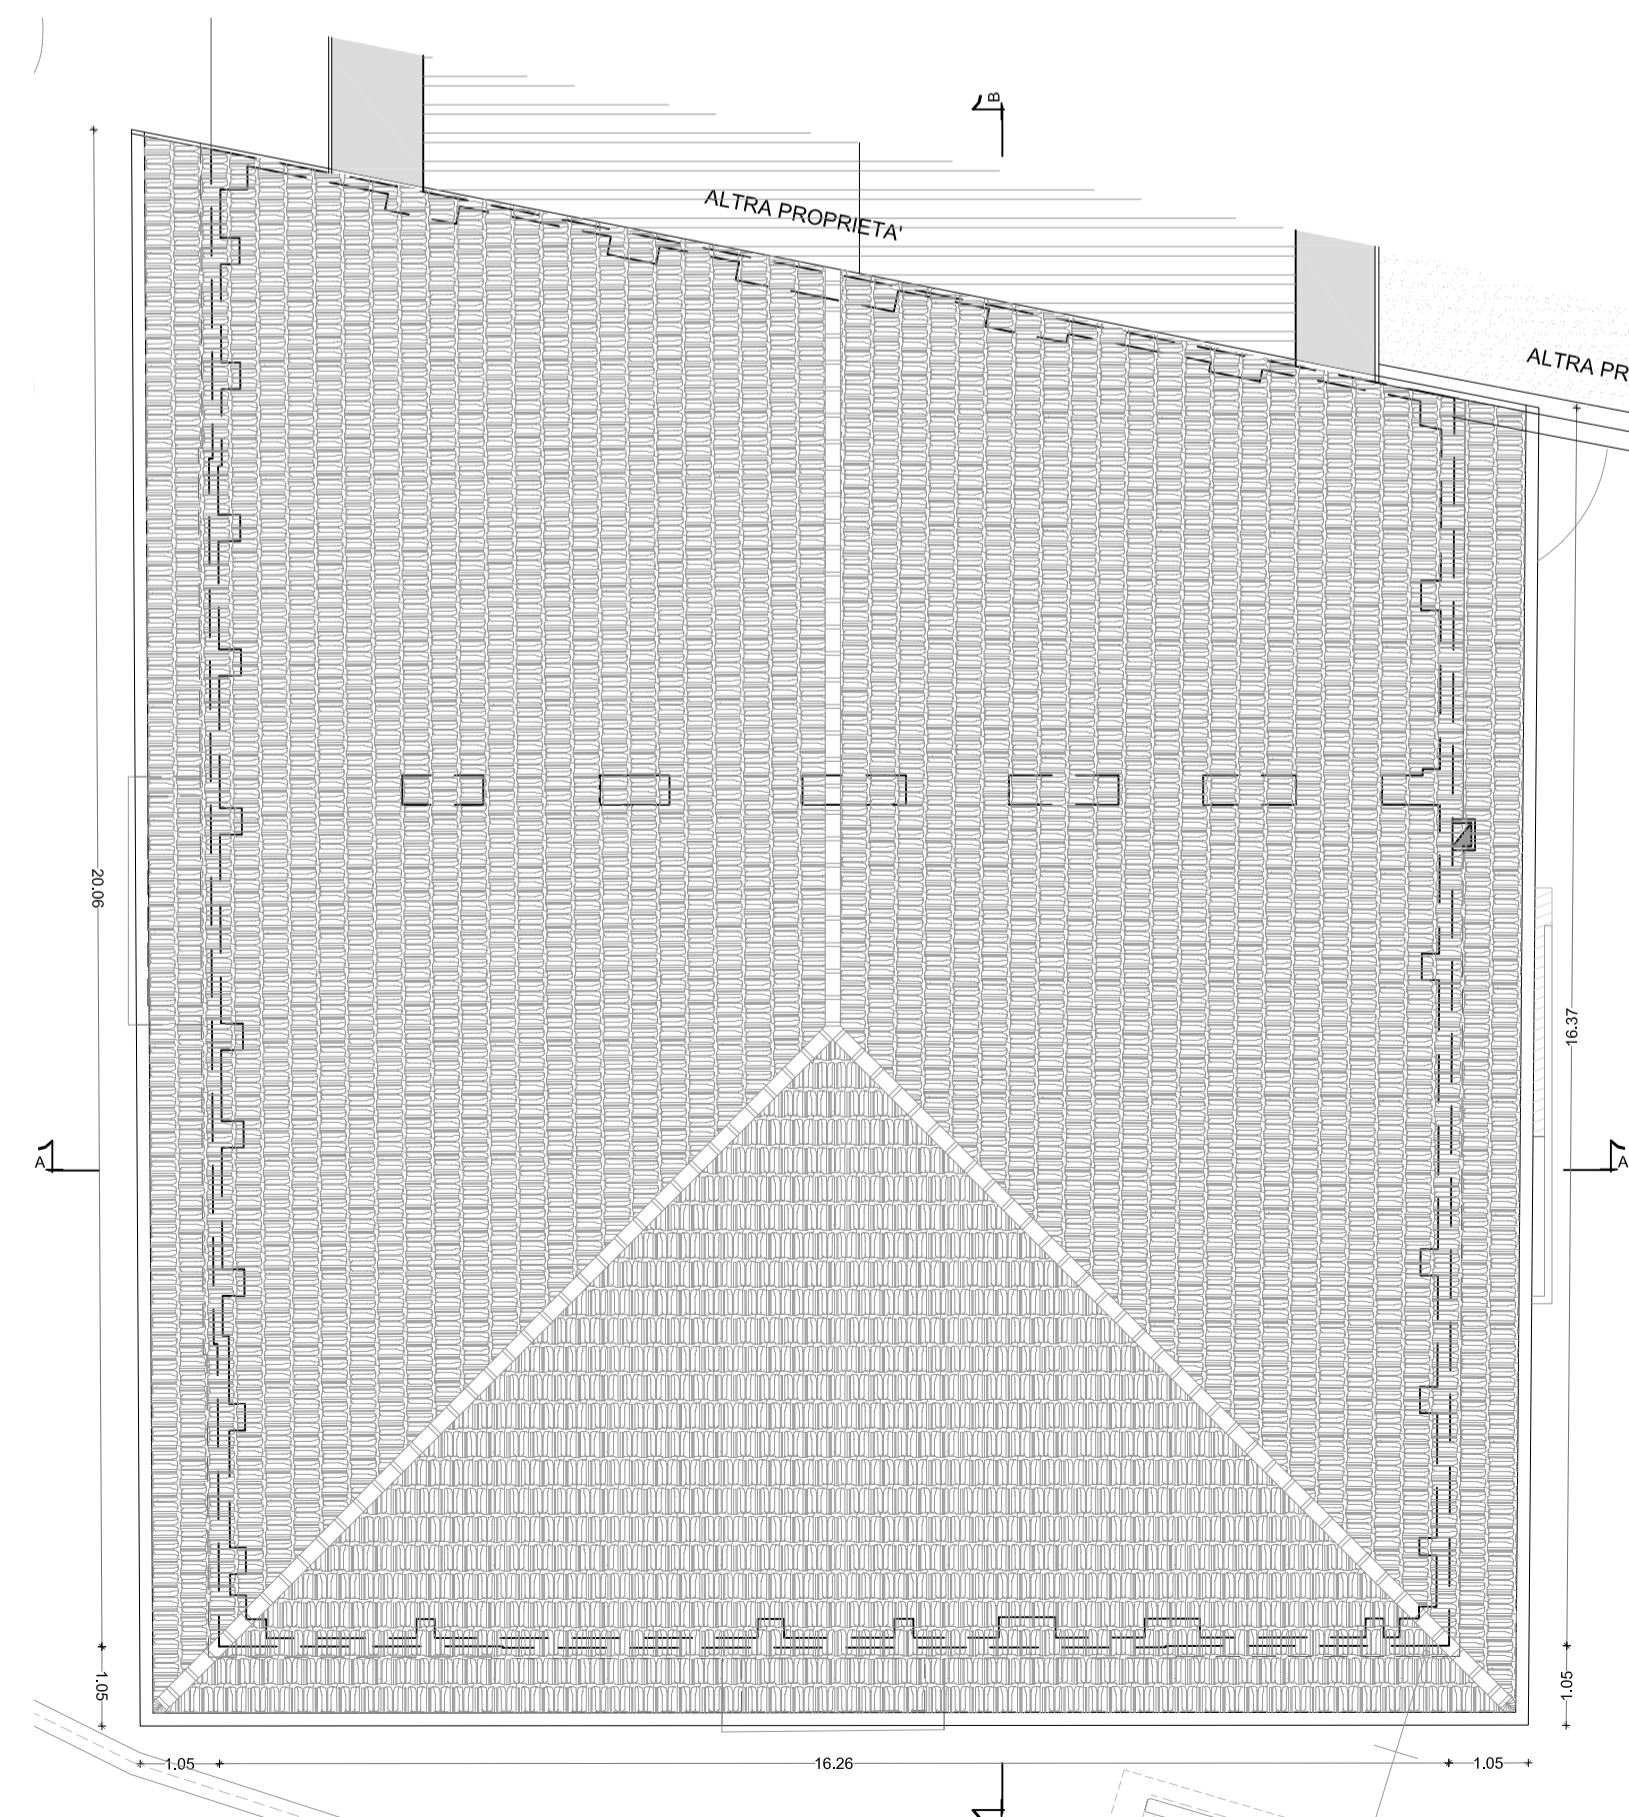

PIANTA COPERTURA
PROGETTO
Scala 1:100



Corso Bernacchi, 73 - 21049 - Tradate (VA) - tel. 0331/841.077 - fax 0331/810.439 - e-mail posta@s-mad.it

proprietà' COMUNE DI TRADATE
oggetto PROGETTO PRELIMINARE PER RIQUALIFICAZIONE IMMOBILE
DI VIA VITTORIO VENETO N.93, ABBIADE TRIVIZIO
elaborato PIANTE
PROGETTO

data: Settembre 2023

scala: 1:100

tavola:

175 107

09