




REV.	DATA	DESCRIZIONE REVISIONE	ESEGUITO	CONTROLLATO	APPROVATO
01	MARZO 2023	ESASIONE PROGETTO DEFINITIVO			
02					
03					
04					


LEGENDA



Unità di trattamento aria

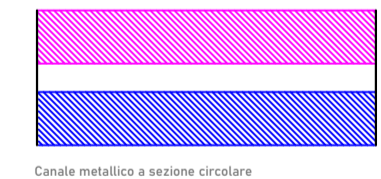


CANALI AREALICI
Canali areali a sezione circolare in lamiera zincata, eseguiti in classe A di tenuta secondo la UNI EN 12237 spessore lamiera 0,8/1mm per diametri >315mm e 0,6mm per diametri <315mm. Le tubazioni saranno isolate con lana di roccia e per il rivestimento esterno dei canali dell'aria, conducibilità termica a 40°C inferiore a 0,033 W/m3 densità maggiore di 30 kg/m3, classe 1 di resistenza al fuoco spessore mm 30

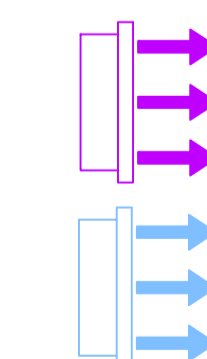


BOCCHETTA ARIA
Bocchette di mandata e ripresa in acciaio zincato con doppia fila di alette regolabili:
Dimensioni: 800x300 2000mc/h
Dimensioni: 400x200 1000mc/h

IMPIANTO DI CLIMATIZZAZIONE - SCALA 1:100

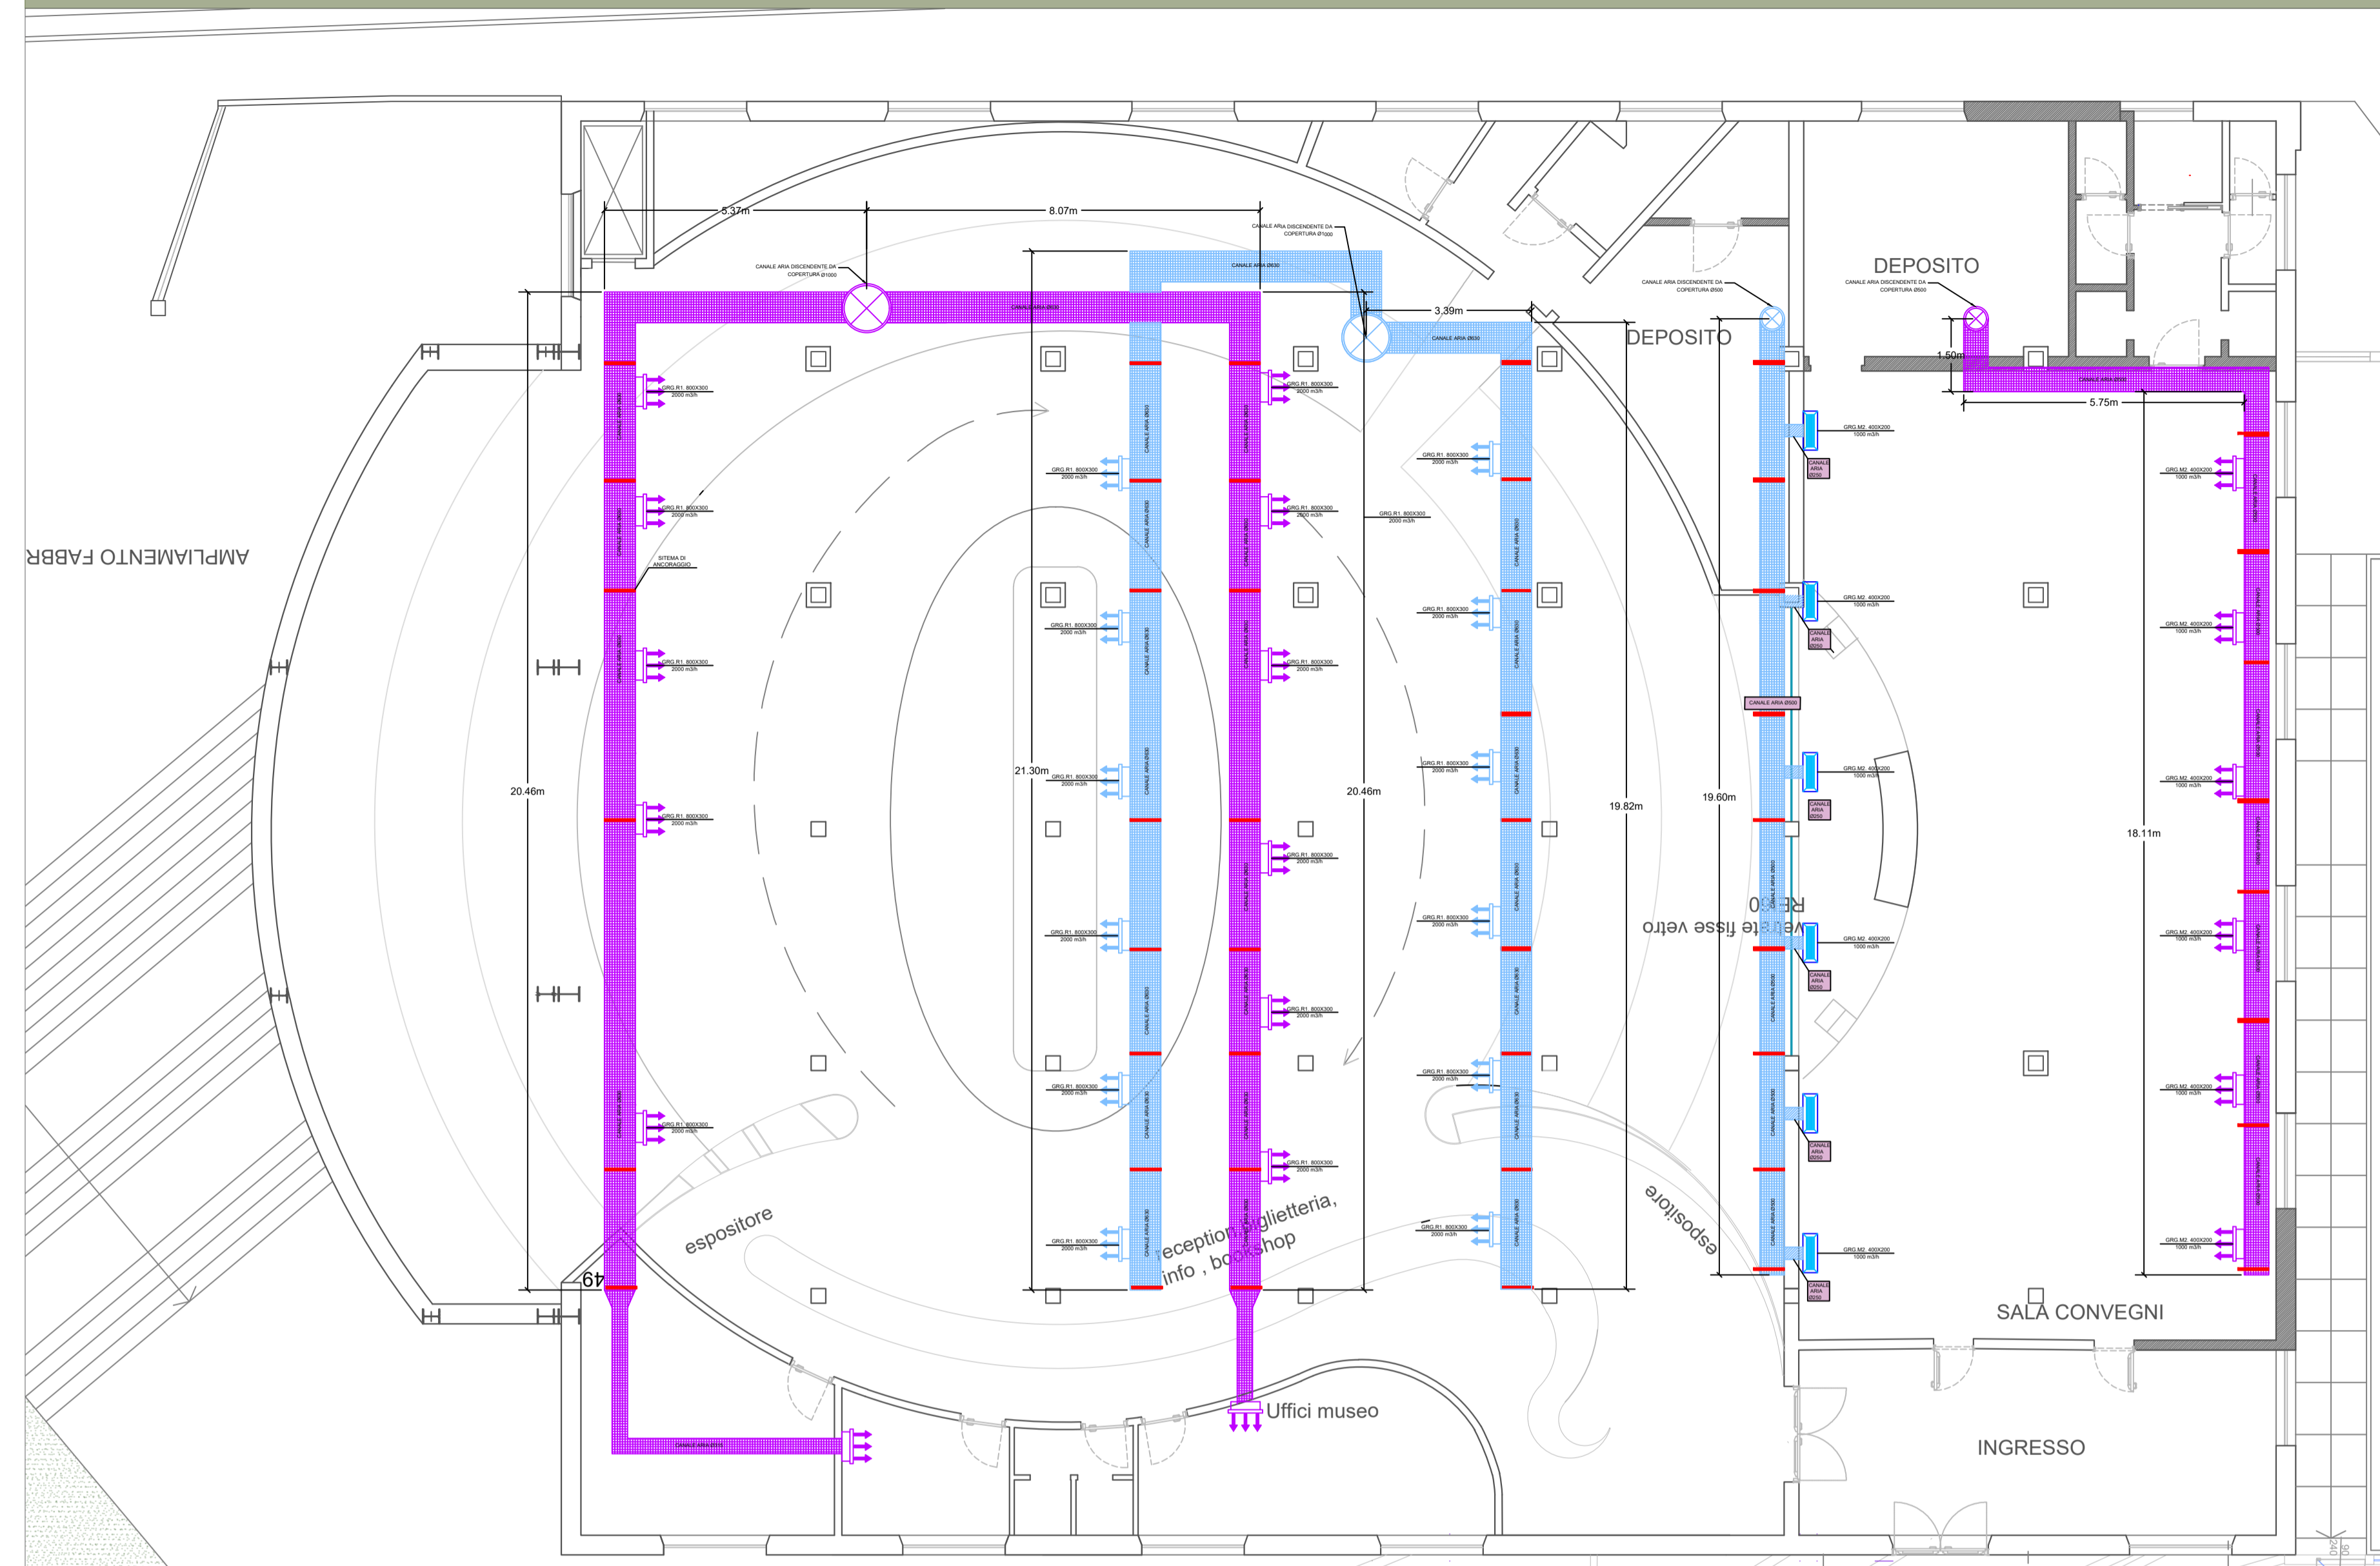

IMPIANTO DI CLIMATIZZAZIONE COPERTURA - SCALA 1:100

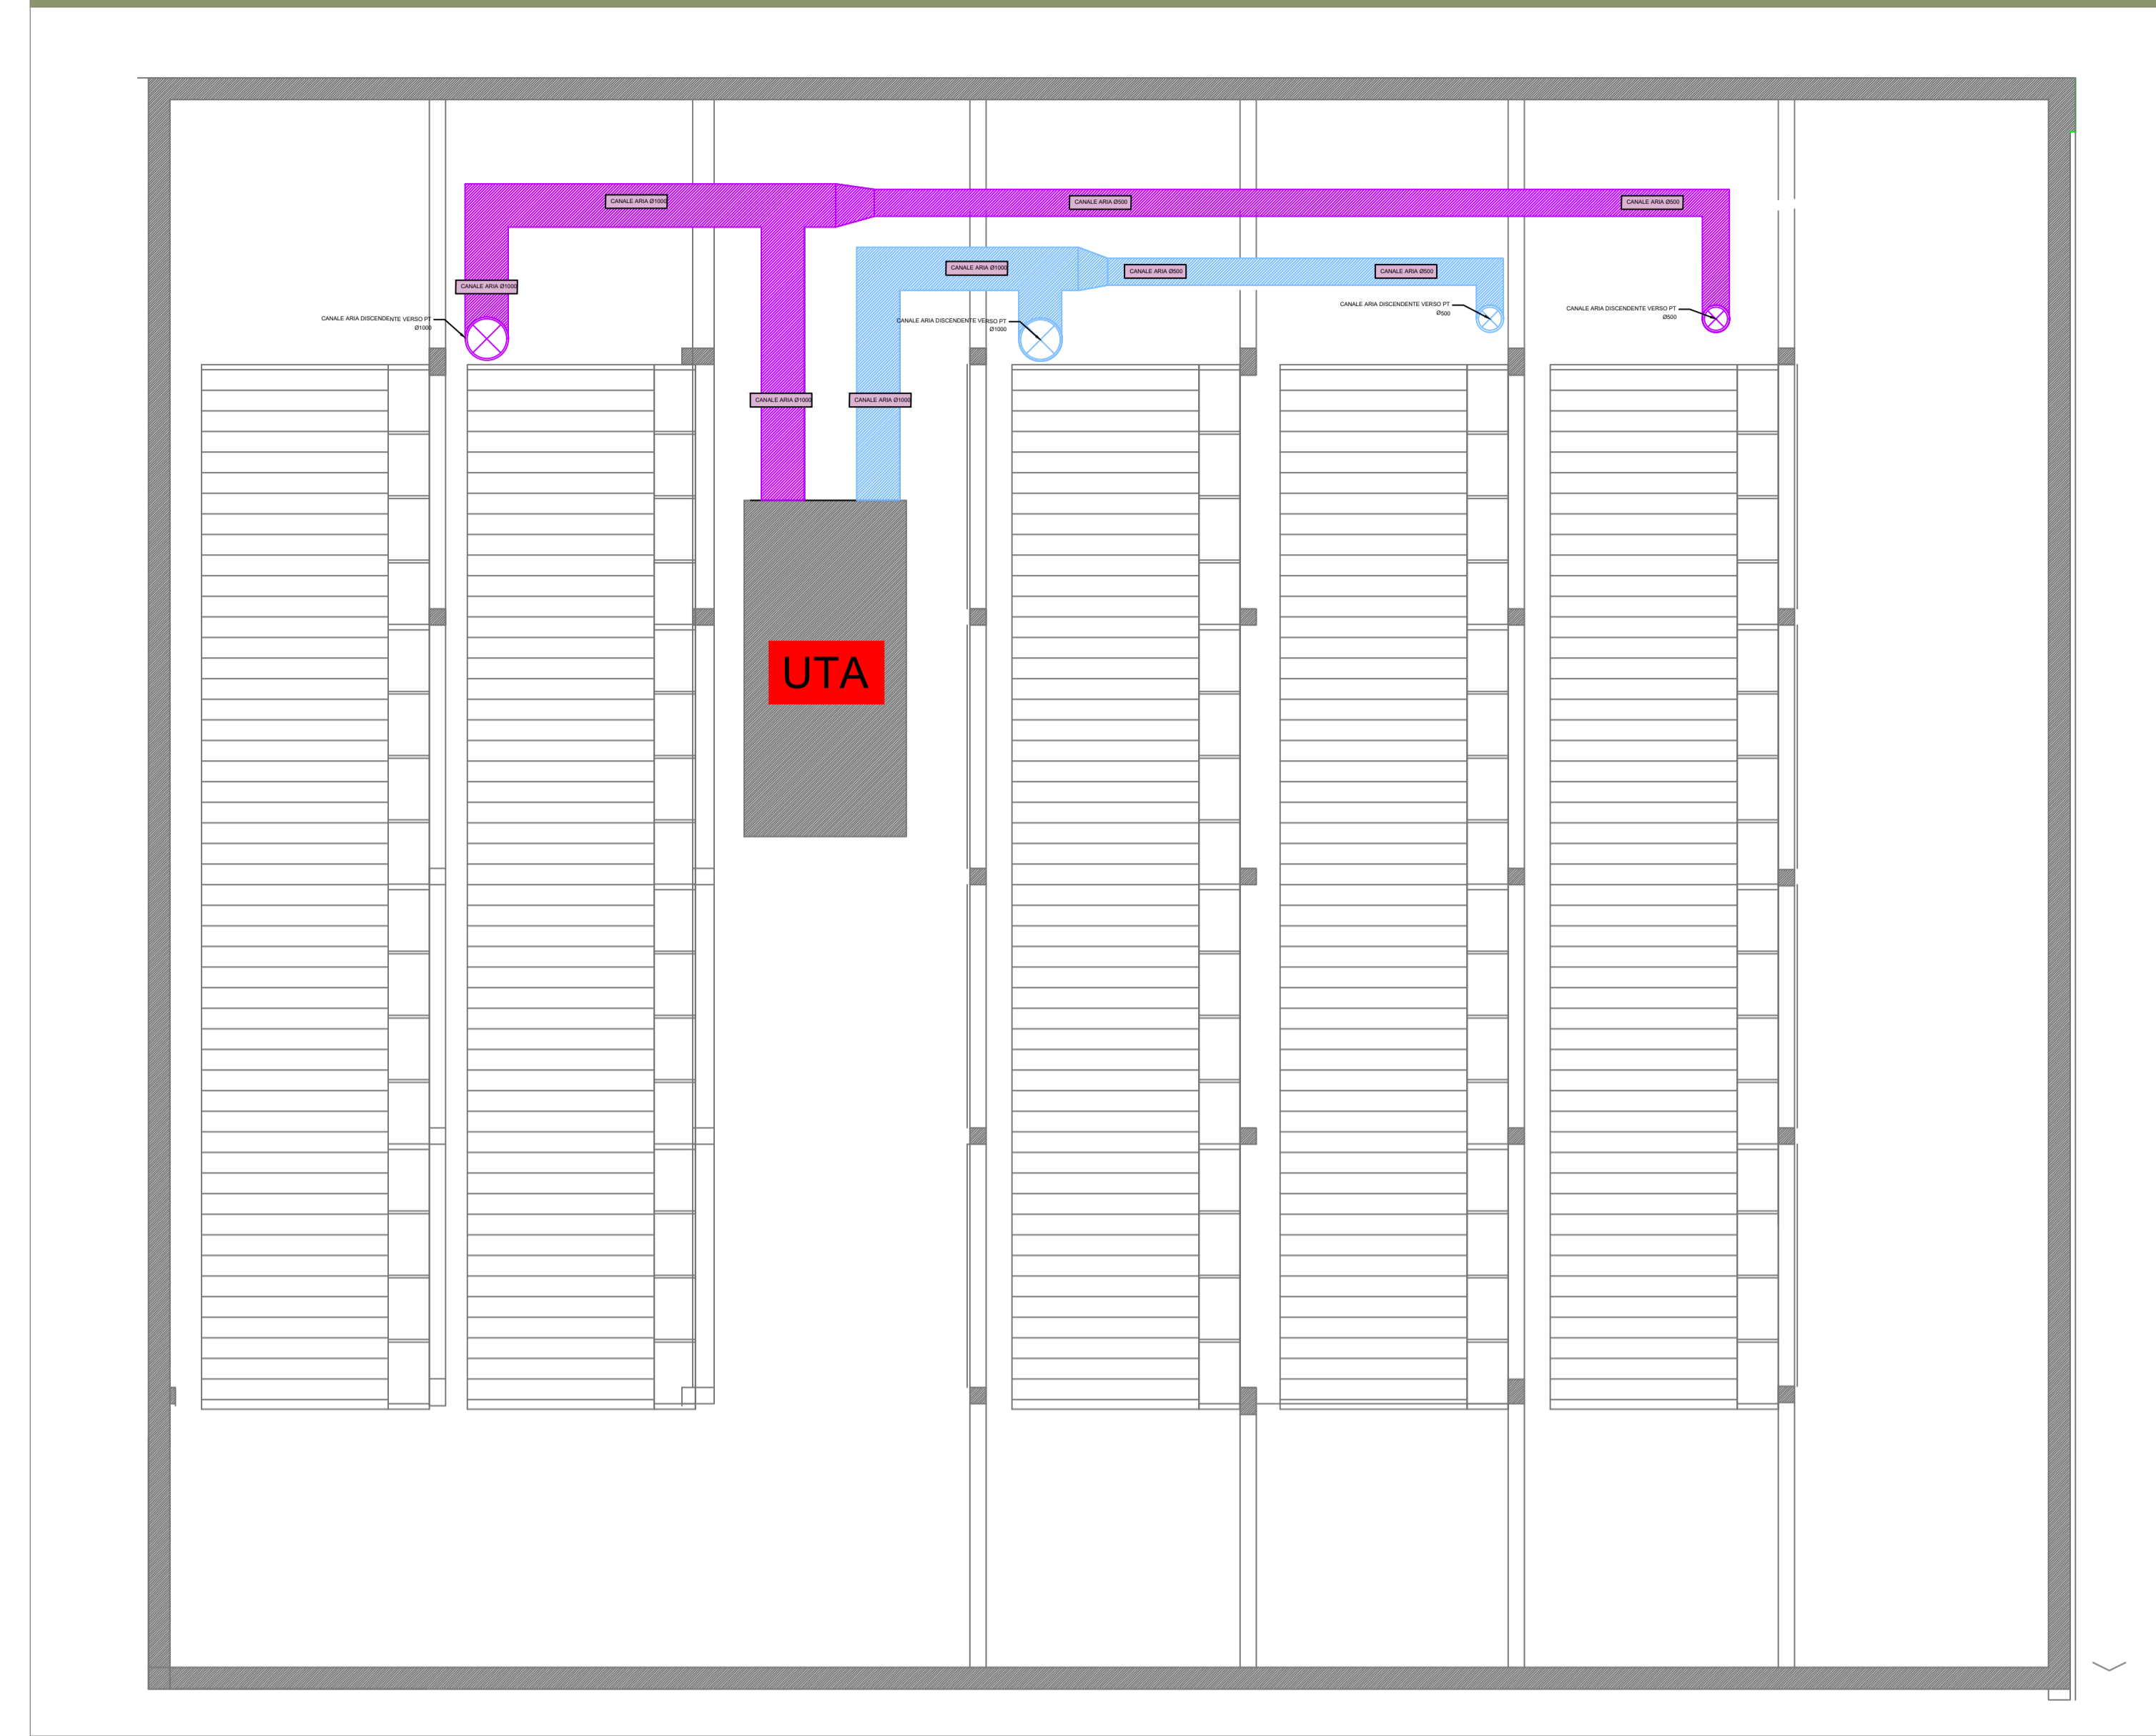

IMPIANTO DI CLIMATIZZAZIONE SEZIONE - SCALA 1:100

