

**RICOSTRUZIONE**

**VOLUMI DI RICOSTRUZIONE**


Finanziato dall'Unione europea

PROVINCIA di VARESE

Comune di Tradate

PROGETTO ESECUTIVO

AFFERMAMENTO DEI SERVIZI DI PROGETTAZIONE DEFINITIVA, ESECUTIVA E COORDINAMENTO DELLA PROIEZIONE IN FASE DI PROGETTO FINITIVO CON INCLUSO DI UN ELEMENTO DI ART. 105 - STUDIO SOCIO-PEDAGOGICO RELATIVO ALLE ATTIVITÀ DI FORMAZIONE E ALLA SCARICAZIONE E SELEZIONE RELATIVAMENTE ALL'INTERVENTO DI RIGENERAZIONE URBANA SU CAPANZONE INDUSTRIALE PER LA CREAZIONE DI UN NUOVO MUSEO DELLA FOTOCOPIA E SPAZIO PER LA BIBLIOTECA PARCHEGGIO E SOSTANZIONI ESTERNE. CAPANZONE

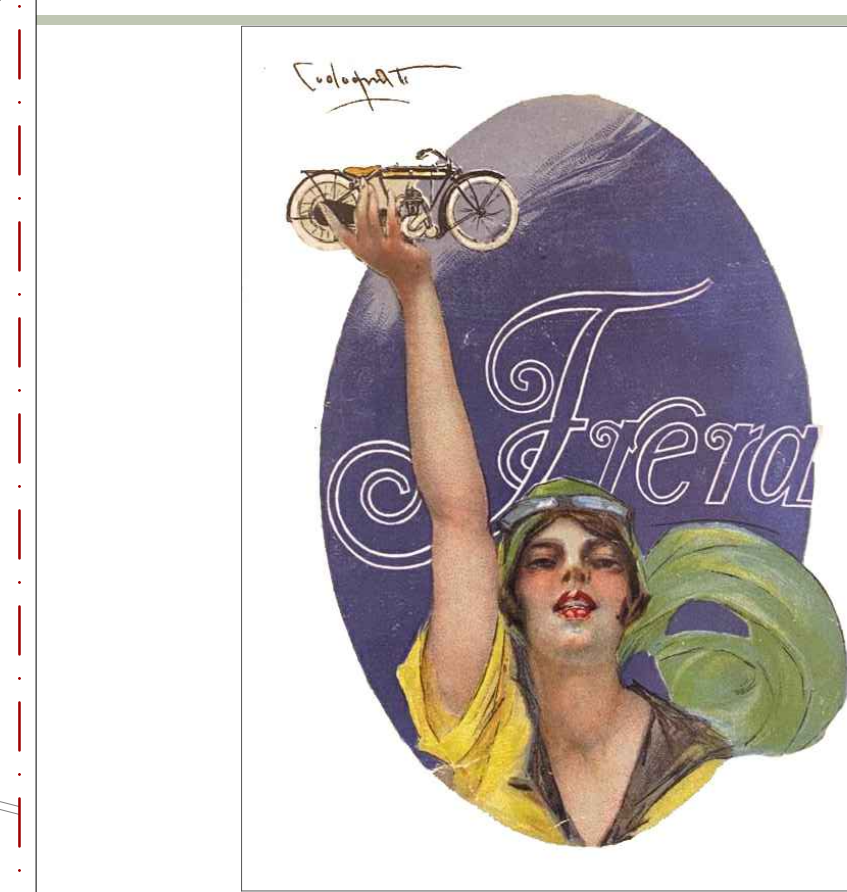

RICOSTRUZIONI\_Pianta piano coperture

SCALA 1:100

DATA GIUGNO 2023

FOGLIO	07
PROGETTO	PEI AR PR 07
PROGETTISTA	Arch. Giorgio Pini
PROGETTO	Project Building Art s.r.l. Via Feltrina, 11 - 21100 Varese Tel. 0332 411111 - 411112 www.projectbuildingart.it
INGEGNERE	Ing. Giuseppe CERVAROLO
COLLABORATORI	Arch. Viola DeSere Arch. Cecilia Maras Arch. Paolo Mores Arch. Michele Pirelli Arch. Marco Simonetti Ing. Rocco Greco Ing. Cosmo Melone
REDAZIONE LAVORI	
SCALA	1:100
DATA	GIUGNO 2023
REVISIONI	REVISIONE DESCRIZIONE REVISIONE PROGETTO DEFINITIVO
APPROVATO	