



- C.A. FACCI A VISTA SABBIAIA
- M1 CEMENTO CELLULARE SP. 12/25 REI 120
- M2 CONTROPARETE STRUTTURALE 50 mm + DOPPIA LASTRA
- M3 PLACCATURA CARTONGESSO RASATO / INTONACATO
- M4 COIBENTAZIONE ESTERNA SP. 14 cm CON RASATURA
- M5 PARETE DIVISORIA STRUTTURALE 75 mm + DOPPIA LASTRA
- M6 PARETE DIVISORIA STRUTTURALE 100 mm + LASTRA DOPPIA
- RIVESTIMENTO GRES H =

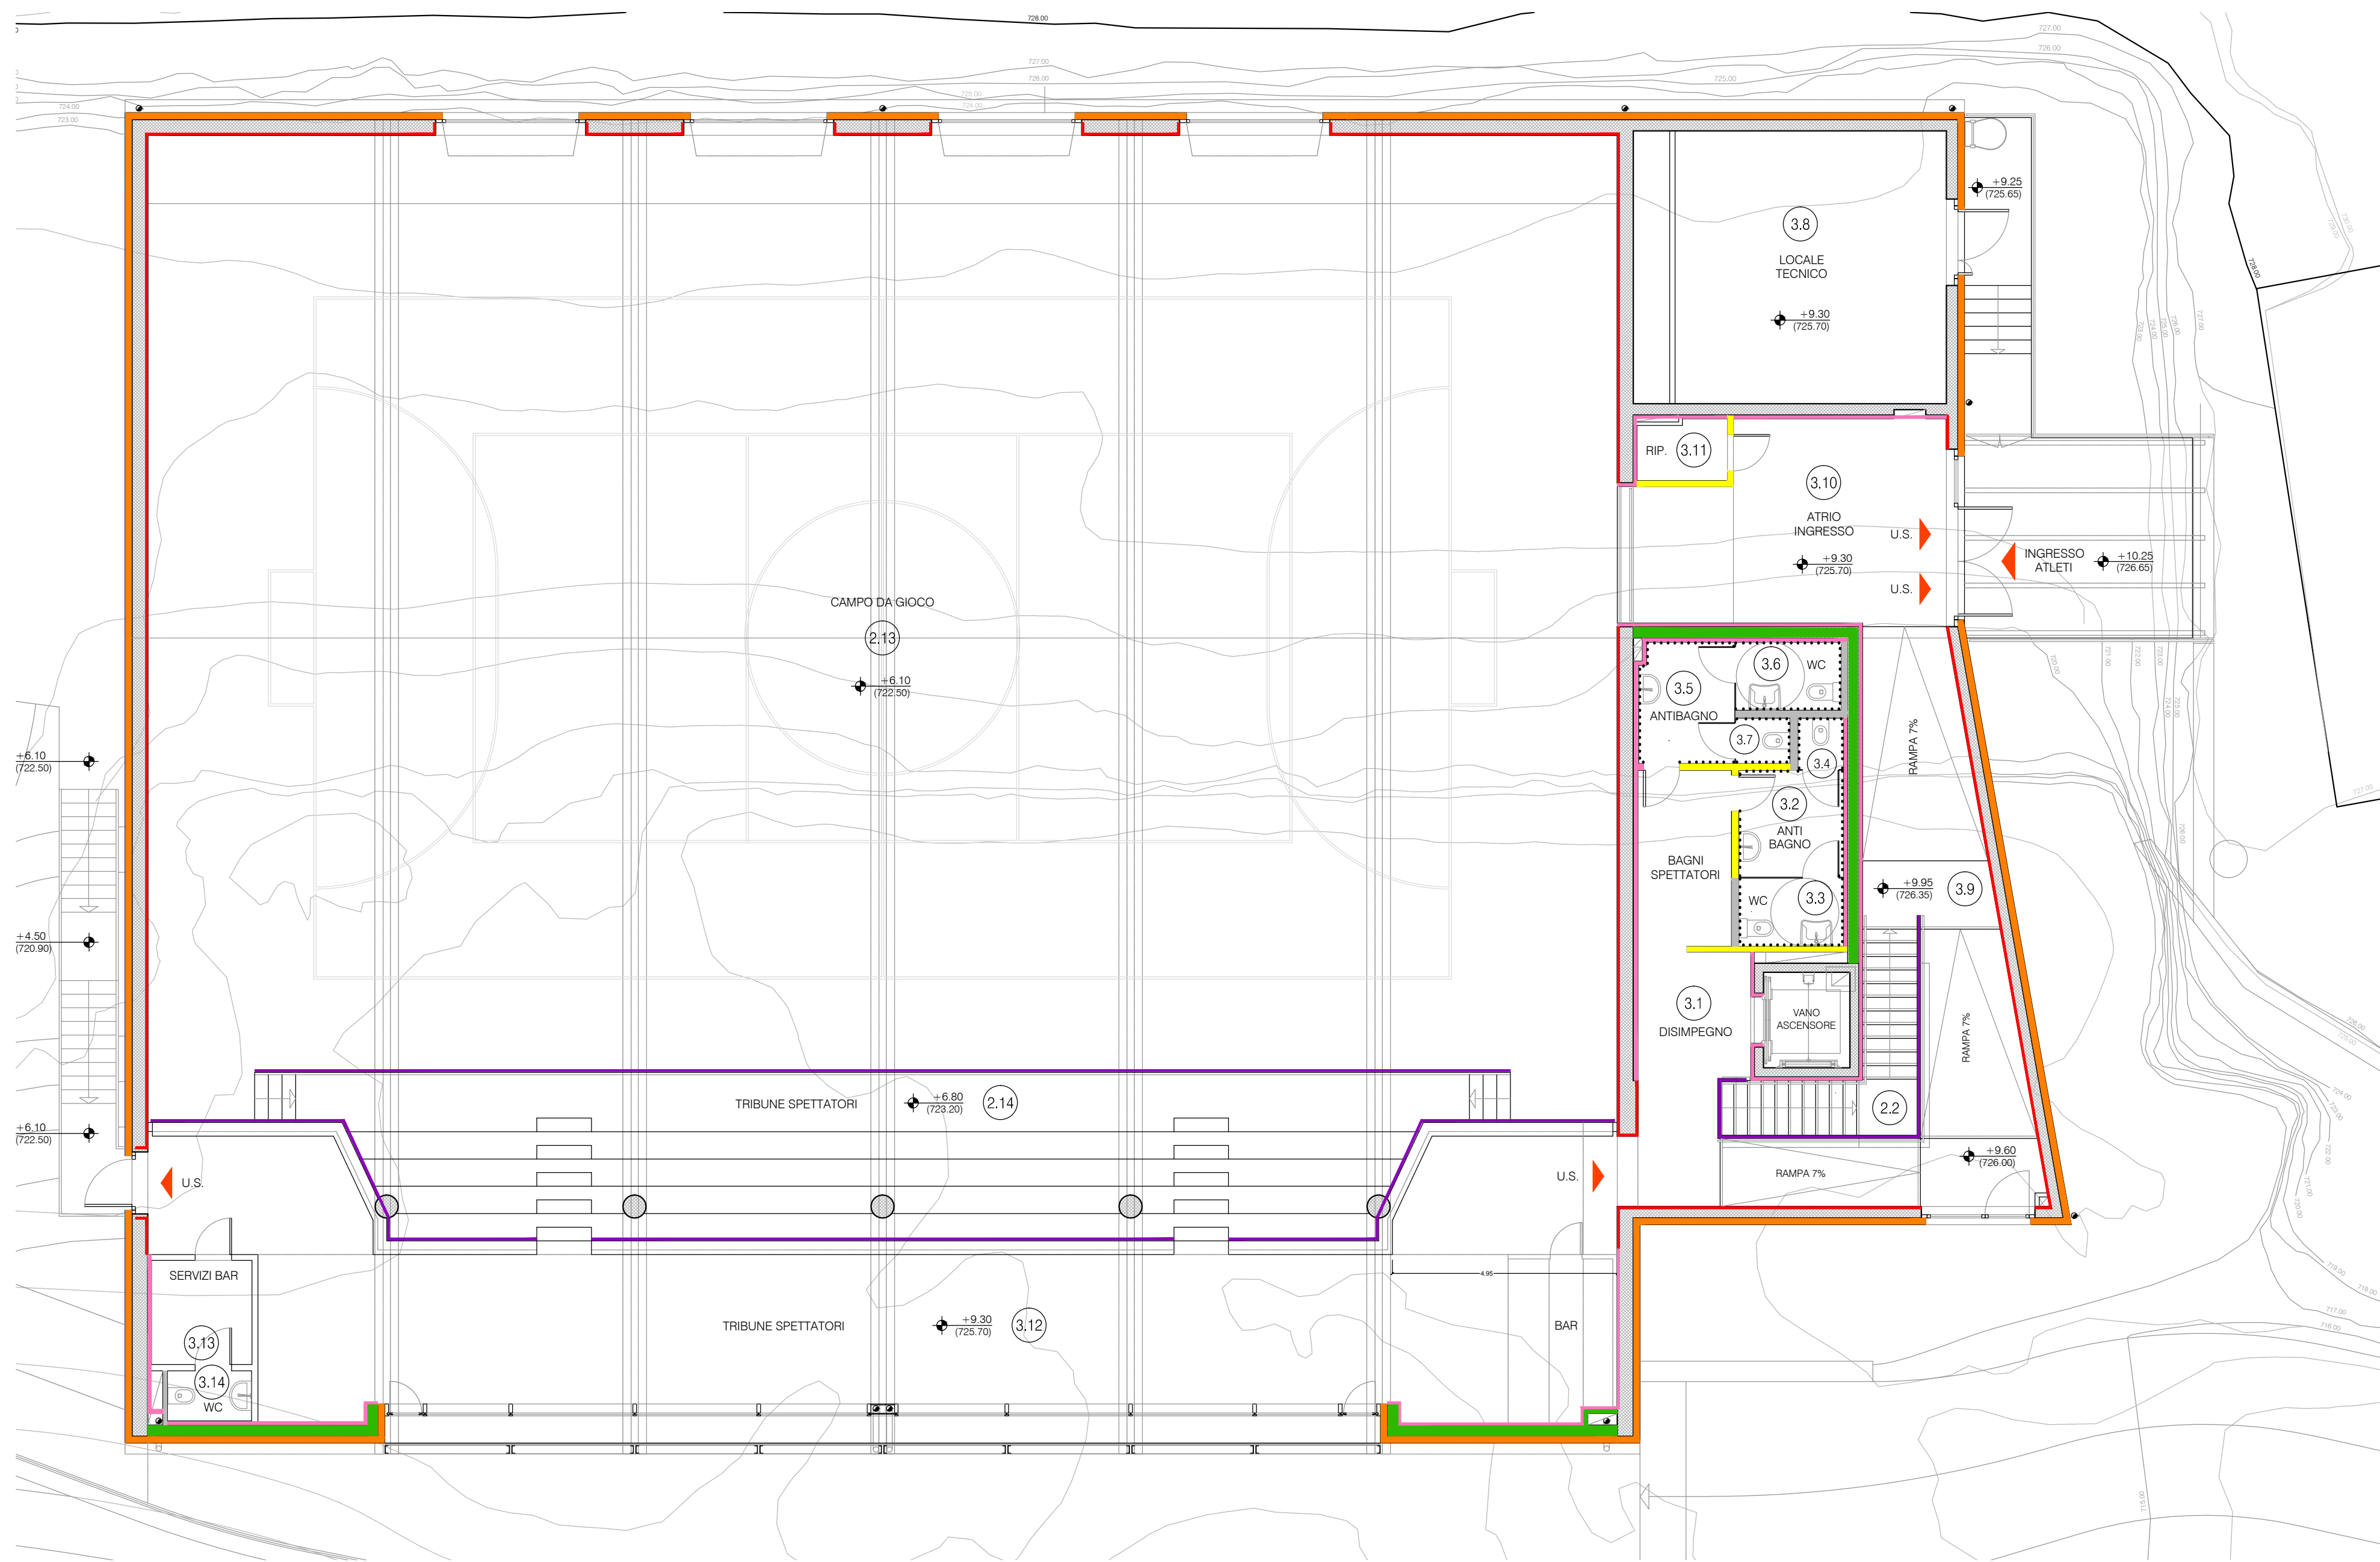


Pianta piano ± 9.30

3.1 DISIMPEGNO superficie 12.64mq altezza 2.40m pavimento gres pareti c.a. vista / cartongesso soffitto cartongesso zoccolino legno	3.2 ANTIBAGNO superficie 5.40mq altezza 2.40m pavimento gres pareti gres / prefabbricato soffitto cartongesso zoccolino -	3.3 W.C. superficie 3.45mq altezza 2.40m pavimento gres pareti gres / prefabbricato soffitto cartongesso zoccolino -	3.4 W.C. superficie 1.13mq altezza 2.40m pavimento gres pareti gres / prefabbricato soffitto cartongesso zoccolino -	3.5 ANTIBAGNO superficie 5.55mq altezza 2.40m pavimento gres pareti gres / prefabbricato soffitto cartongesso zoccolino -	3.6 W.C. superficie 3.48mq altezza 2.40m pavimento gres pareti gres / prefabbricato soffitto cartongesso zoccolino -	3.7 W.C. superficie 3.48mq altezza 1.20m pavimento gres pareti gres / prefabbricato soffitto cartongesso zoccolino -
3.9 superficie 9.33mq altezza variabile pavimento gres / battistrada pareti c.a. vista / cartongesso soffitto c.a. vista zoccolino legno	3.10 ATRIO INGRESSO superficie 28.62mq altezza variabile pavimento gres pareti cartongesso soffitto c.a. vista / cartongesso zoccolino legno	3.11 RIPOSTIGLIO superficie 2.71mq altezza 2.80m pavimento gres pareti cartongesso soffitto gres / cartongesso zoccolino legno	3.12 TRIBUNE spettatori superficie 122.20mq altezza - pavimento gres pareti - soffitto legno / intonaco zoccolino legno	3.13 SERVIZI BAR predisposizione superficie 5.05mq altezza 2.40m pavimento gres pareti cartongesso soffitto cartongesso zoccolino legno	3.14 W.C. predisposizione superficie 2.03mq altezza 2.40m pavimento gres pareti gres soffitto cartongesso zoccolino -	3.8 LOCALE TECNICO superficie 41.29mq altezza 2.50m pavimento gres pareti rustico soffitto rustico zoccolino gres

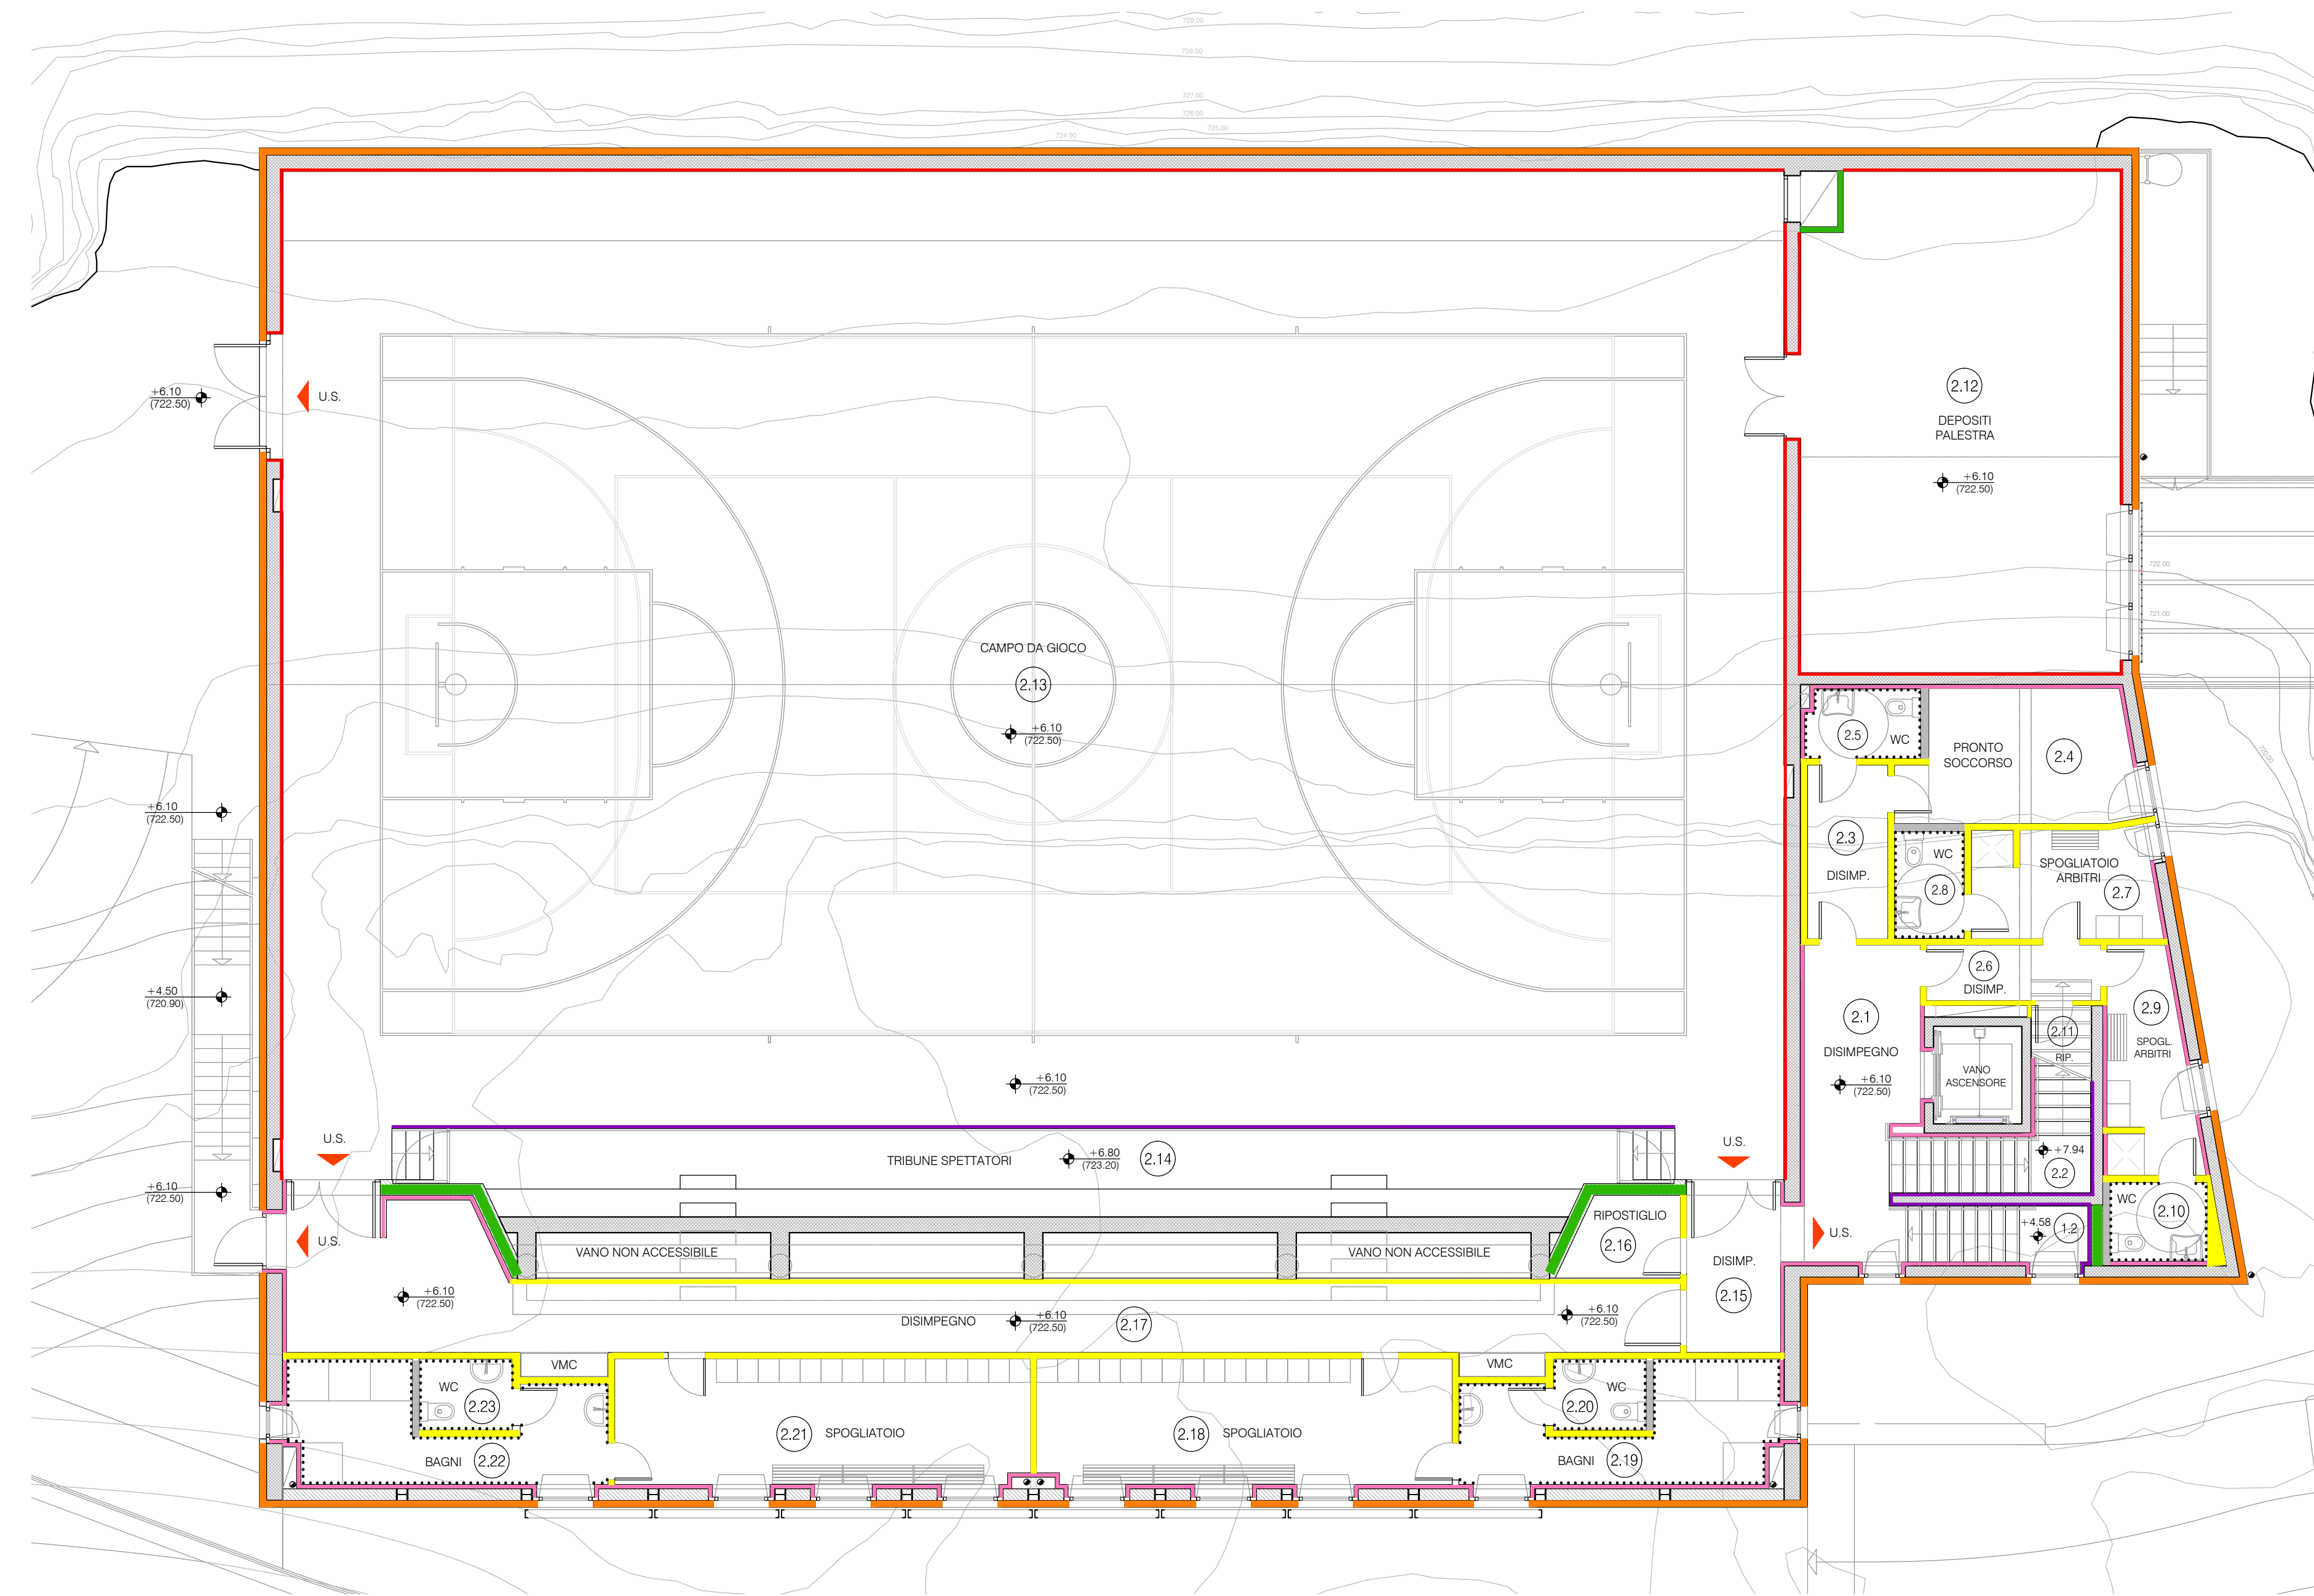


Pianta piano + 6.10

2.1 DISIMPEGNO superficie 16.38mq altezza 2.40m pavimento gres pareti cartongesso soffitto cartongesso zoccolino legno	2.2 SCALE superficie - altezza variabile pavimento gres / battistrada / cartongesso soffitto cartongesso zoccolino legno	2.3 DISIMPEGNO superficie 6.47mq altezza 2.40m pavimento gres pareti cartongesso soffitto cartongesso zoccolino legno	2.4 PRONTO SOCCORSO superficie 13.65mq altezza 2.70m pavimento gres pareti cartongesso soffitto cartongesso / battistrada zoccolino legno	2.5 W.C. superficie 3.65mq altezza 2.40m pavimento gres pareti gres soffitto cartongesso zoccolino -	2.6 DISIMPEGNO superficie 4.50mq altezza 2.40m pavimento gres pareti cartongesso soffitto cartongesso zoccolino legno	2.7 SPOGLIATOIO arhiti superficie 9.37mq altezza 2.40m pavimento gres pareti cartongesso soffitto cartongesso zoccolino legno	2.8 W.C. superficie 3.45mq altezza 2.40m pavimento gres pareti gres soffitto cartongesso zoccolino -	2.9 SPOGLIATOIO arhiti superficie 8.28mq altezza 2.40m pavimento gres pareti cartongesso soffitto cartongesso zoccolino legno	2.10 W.C. superficie 3.58mq altezza 2.40m pavimento gres pareti gres soffitto cartongesso zoccolino -	2.11 RIPOSTIGLIO superficie - altezza variabile pavimento gres pareti rustico soffitto rustico zoccolino legno	2.12 DEPOSITI palestra superficie 73.10mq altezza 2.70/3.70m pavimento gres pareti c.a. vista soffitto rustico zoccolino legno
2.13 CAMPO DA GIOCO superficie 671.93mq altezza 7.00m pavimento gres pareti c.a. vista soffitto - zoccolino gamma	2.14 TRIBUNE spettatori superficie 92.78mq altezza - pavimento cemento pareti - soffitto - zoccolino -	2.15 DISIMPEGNO superficie 7.48mq altezza 2.40m pavimento gres pareti cartongesso soffitto cartongesso zoccolino legno	2.16 RIPOSTIGLIO superficie 2.95mq altezza 2.40m pavimento gres pareti battistrada / cartongesso soffitto cartongesso zoccolino legno	2.17 DISIMPEGNO superficie - altezza variabile pavimento gres pareti cartongesso soffitto cartongesso zoccolino legno	2.18 SPOGLIATOIO superficie 24.86mq altezza 2.40m pavimento gres pareti cartongesso soffitto cartongesso zoccolino legno	2.19 BAGNI superficie 13.82mq altezza 2.40m pavimento gres / battistrada pareti gres soffitto cartongesso zoccolino -	2.20 W.C. superficie 3.00mq altezza 2.40m pavimento gres pareti gres soffitto cartongesso zoccolino -	2.21 SPOGLIATOIO superficie 24.87mq altezza 2.40m pavimento gres pareti cartongesso soffitto cartongesso zoccolino legno	2.22 BAGNI superficie 14.12mq altezza 2.40m pavimento gres pareti gres soffitto cartongesso zoccolino -	2.23 W.C. superficie 3.00mq altezza 2.40m pavimento gres pareti gres soffitto cartongesso zoccolino -	

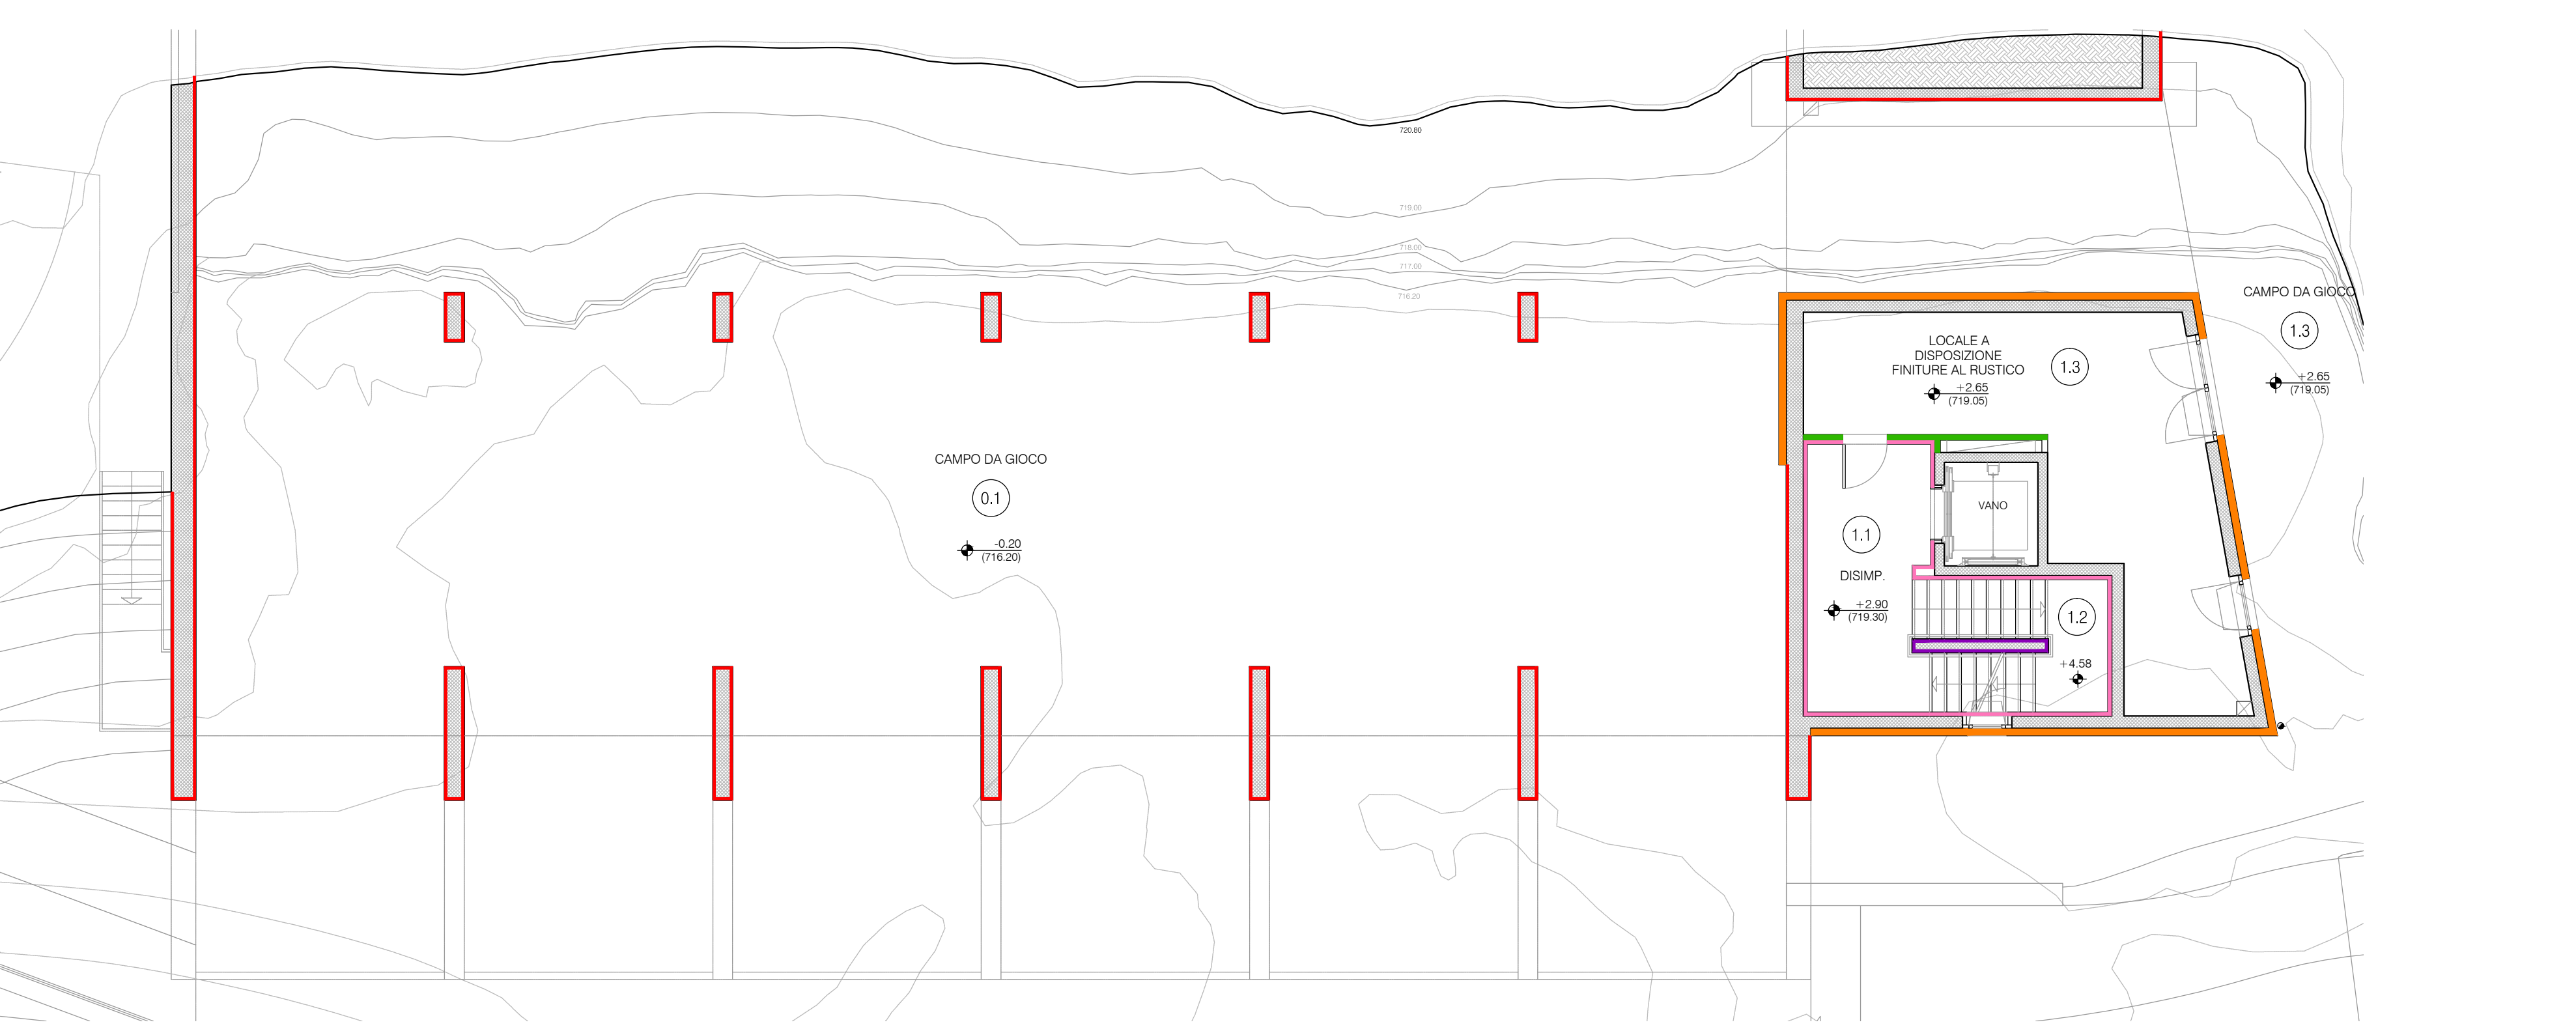

Pianta piano + 2.90

1.1 DISIMPEGNO superficie 12.97mq altezza 2.40m pavimento gres pareti cartongesso / battistrada soffitto cartongesso zoccolino legno	1.2 SCALE superficie - altezza variabile pavimento gres pareti cartongesso soffitto cartongesso zoccolino legno	1.3 LOC. DISPOSIZIONE superficie 36.47mq altezza - pavimento rustico pareti rustico soffitto rustico zoccolino -
---	---	---

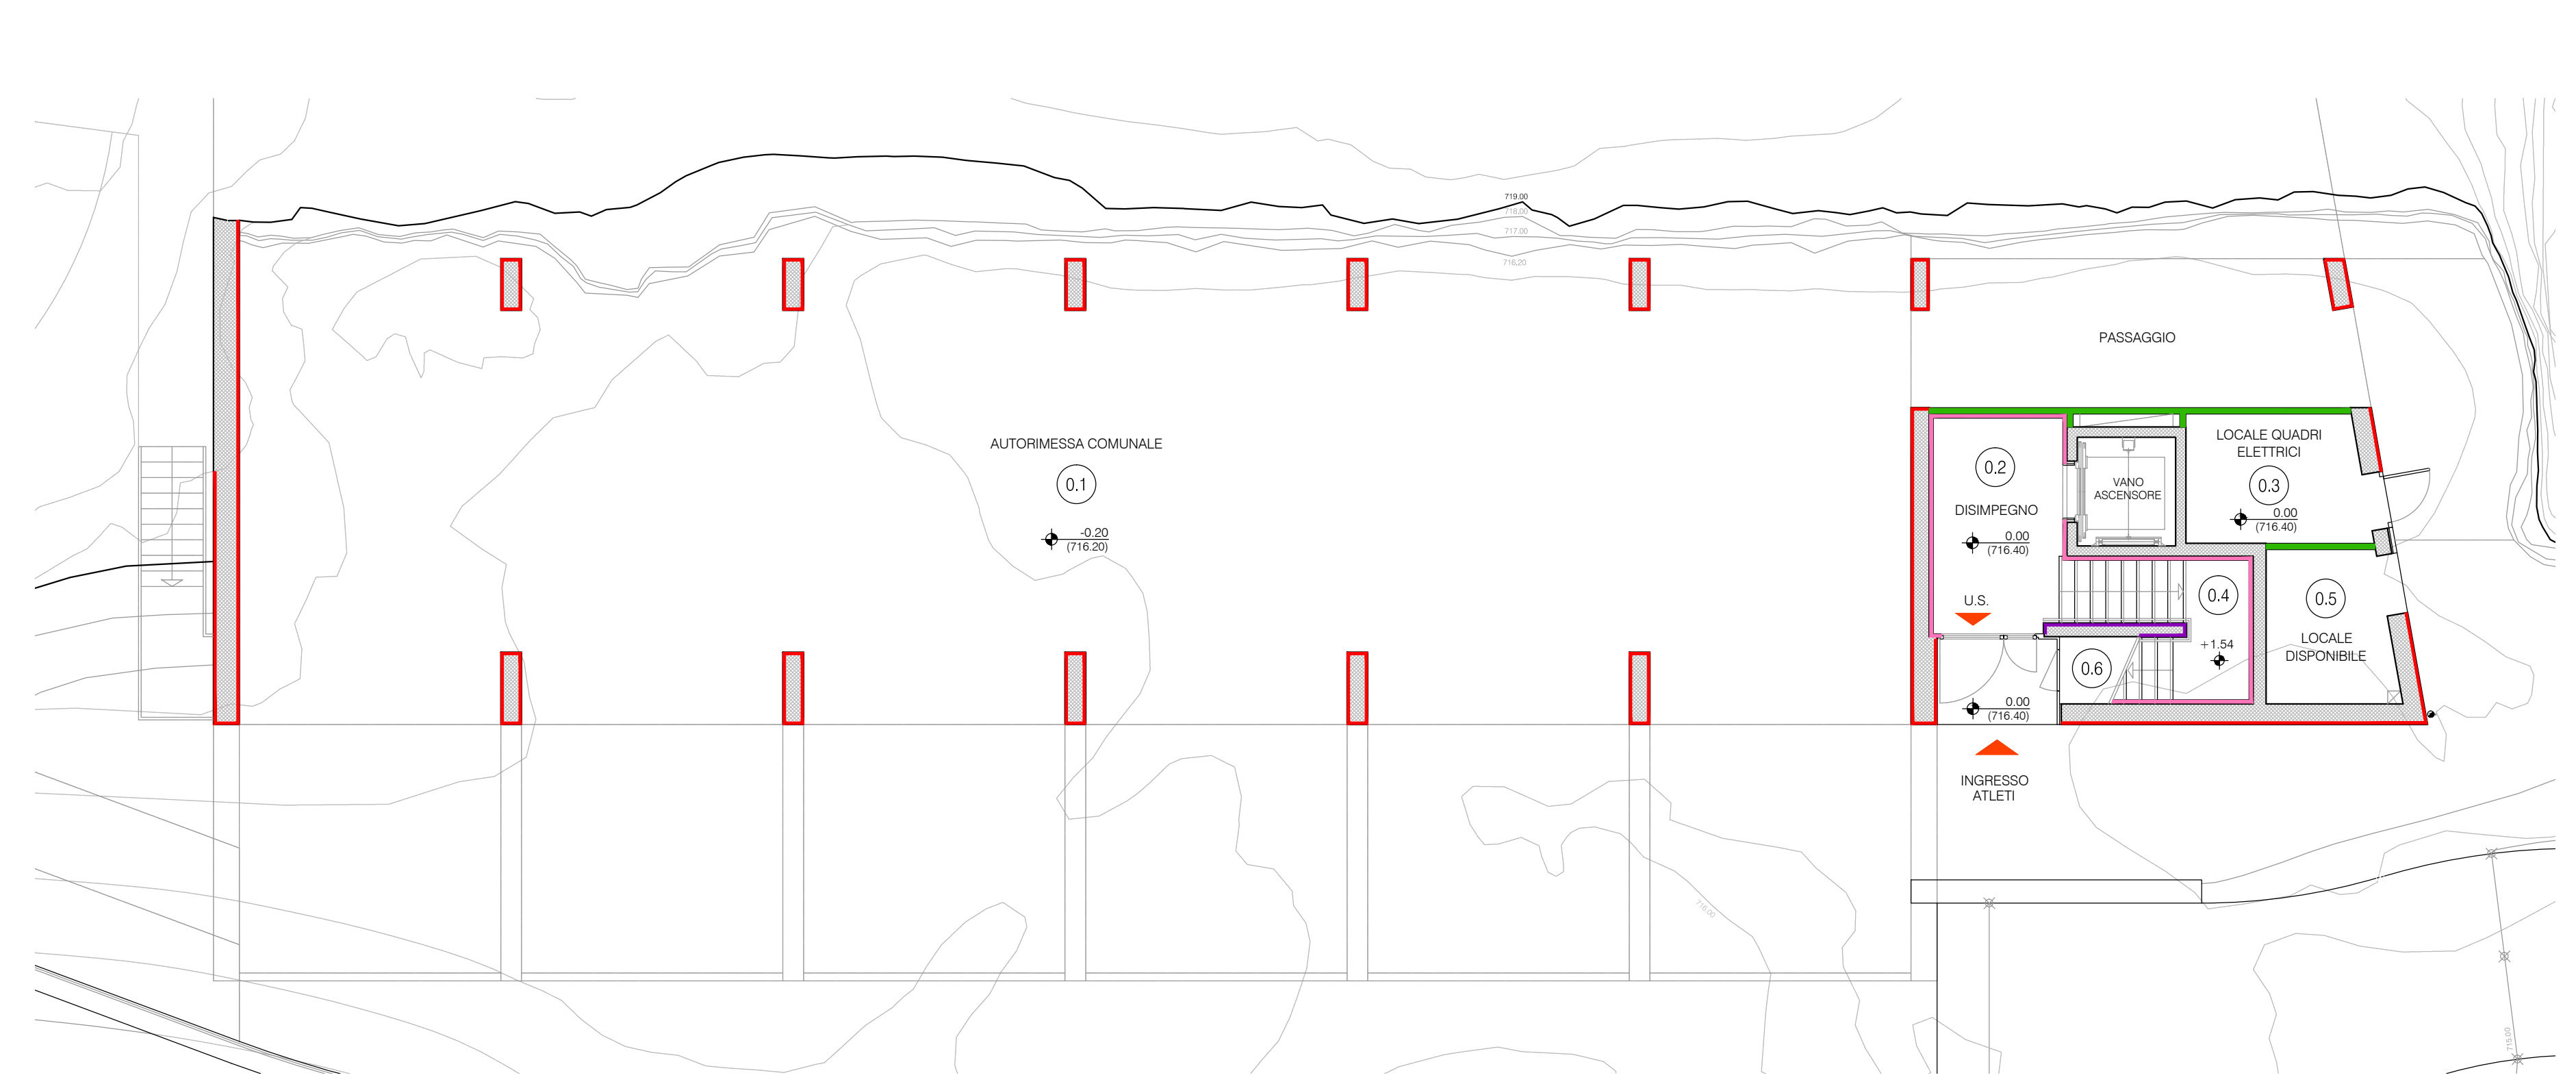

Pianta piano ± 0.00

0.1 AUTORIMESSA superficie 286.71mq altezza 5.80m pavimento - pareti c.a. vista soffitto - zoccolino -	0.2 DISIMPEGNO superficie 10.30mq altezza 2.40m pavimento gres / battistrada pareti cartongesso soffitto intonaco zoccolino -	0.3 LOCALE QUADRI superficie 8.97mq altezza 2.40m pavimento gres 30x30 pareti rustico soffitto rustico zoccolino legno	0.4 SCALE superficie 0.04mq altezza variabile pavimento gres 30x120 pareti intonaco / cartongesso soffitto intonaco zoccolino legno	0.5 LOC. DISPOSIZIONE superficie 7.56mq altezza 2.40m pavimento rustico pareti rustico soffitto rustico zoccolino -	0.6 SOTTOSCALA superficie 2.83mq altezza 2.40m pavimento gres 60x60 pareti rustico soffitto rustico zoccolino legno
---	---	---	---	---	---

MANDANTE:
Tirimo & Fama
Arch. Giuseppe Spà
ASSOCIATO

COLLABORATORI:
Tirimo & Fama
Ing. Giulio Gastal - Progettazione impianti meccanici

Tirimo & Fama
P.1. Daniele Ferrè - Progettazione impianti elettrici

ScaramelliMaccoEngineering
C.so Venezia 20, 20121 Milano
Tel. 02 57491111
www.scaramellimacco.it

COMUNE DI CIVO
PROVINCIA DI SONDRIO
AMMINISTRAZIONE COMUNALE DI CIVO
Piazza S. Maria, 65
23010 - Civo (SO)

PROGETTO ESECUTIVO

REALIZZAZIONE POLO SPORTIVO
COMPRESORALE IN FRAZIONE SERONE NEL
COMUNE DI CIVO

STRATIGRAFIE VERTICALI

A.014

Scala: 1:100
Data: Settembre 2024
Foglio: 1 (SU)
Autore: I.C.M.
Cantierista: I.M.S.
21011