


- C.A. FACCI A VISTA
- CEMENTO CELLULARE SP. 12/25 cm REI 120
- CONTROPARETE STRUTTURA 50 mm + DOPPIA LASTRA Sp. Tot= 75 mm
- PLACCATURA CARTONGESSO RASATO / INTONACO Sp. Tot= 15/20 mm
- M1-M2 COIBENTAZIONE ESTERNA SP. 16 cm CON RASATURA Sp. Tot= 515/415 mm
- PARETE DIVISORIA STRUTTURA 75 mm + DOPPIA LASTRA Sp. Tot= 125 mm
- PARETE DIVISORIA STRUTTURA 100 mm + LASTRA DOPPIA Sp. Tot= 150 mm
- RIVESTIMENTO GRES H=2.40m
- COIBENTAZIONE ESTERNA SP. 14 cm CON RASATURA Sp. Tot= 495/395 mm


Pianta piano ± 0.00

| 0.1 | 0.2 | 0.3 | 0.4 | 0.5 | 0.6 |
|---------------------|----------------------|----------------------|-------------------------------|--------------------------|----------------------|
| AUTORIMESSA | DISIMPEGNO | LOCALE QUADRI | SCALE | LOC. DISPOSIZIONE | SOTTOSCALA |
| superficie 290.71mq | superficie 10.30mq | superficie 8.97mq | superficie 9.04mq | superficie 7.56mq | superficie 2.83mq |
| altezza 5.80m | altezza 2.40m | altezza 2.40m | altezza variabile | altezza 2.40m | altezza 2.40m |
| pavimento - | pavimento gres 60x60 | pavimento gres 30x30 | pavimento gres 30x120 | pavimento rustico | pavimento gres 60x60 |
| pareti c.a. vista | pareti cartongesso | pareti rustico | pareti intonaco / cartongesso | pareti rustico | pareti rustico |
| soffitto - | soffitto intonaco | soffitto rustico | soffitto intonaco | soffitto rustico | soffitto rustico |
| zoccolino - | zoccolino - | zoccolino legno | zoccolino legno | zoccolino - | zoccolino legno |


CEMENTO CELLULARE

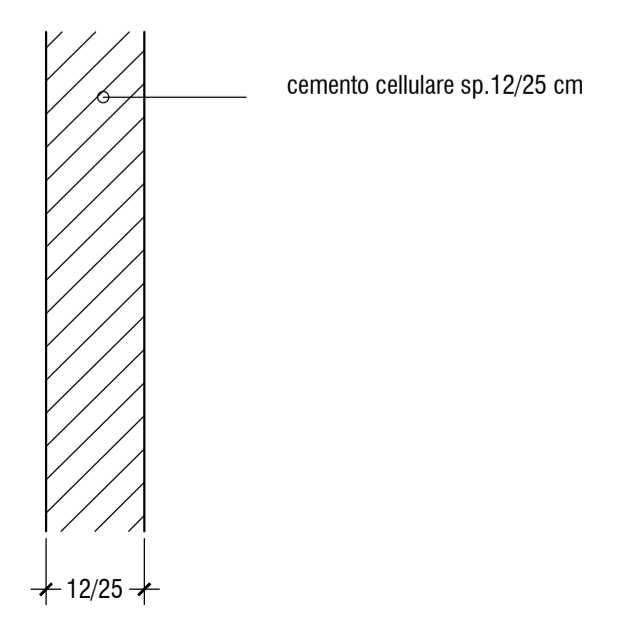

CONTROPARETE

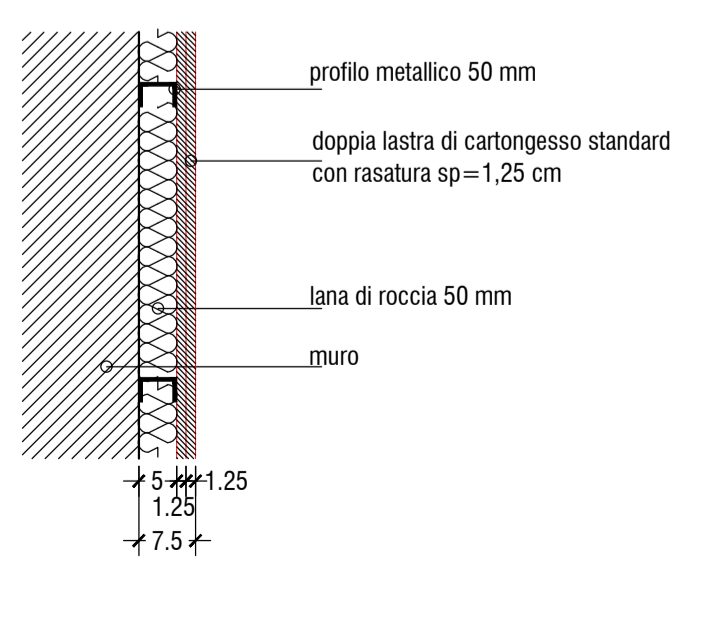

PLACCATURA CARTONGESSO RASATO/INTONACO

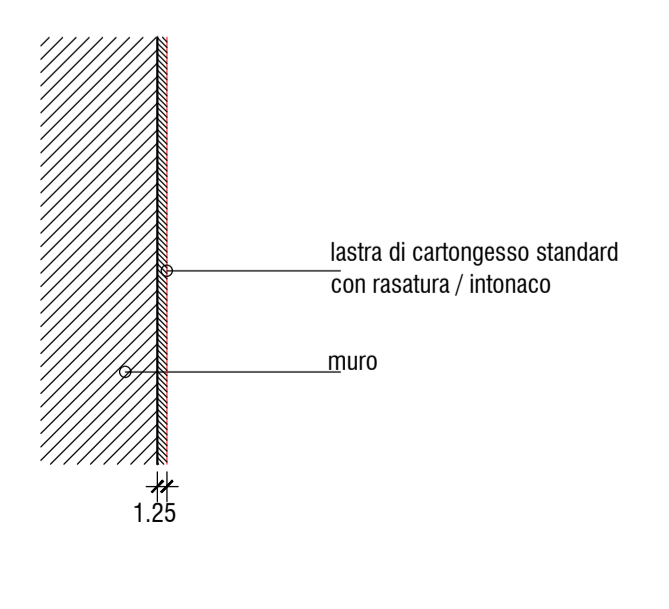

MANDANTE:
 Timbro e Firma
 Arch. Giuseppe Sgrò
 STUDIO 3 ARCHITETTI ASSOCIATI

COLLABORATORI:
 Timbro e Firma
 Ing. Giulio Gabiola - Progettazione impianti meccanici

Timbro e Firma
 P.I. Daniele Fornè - Progettazione impianti elettrici

COMUNE DI CIVO
 PROVINCIA DI SONDRIO
 AMMINISTRAZIONE COMUNALE DI CIVO
 Via Trento, 19 - 23100 Sondrio
 Telefono: 0342/219966
 email: son@comune.civo.it

PROGETTO ESECUTIVO
 REALIZZAZIONE POLO SPORTIVO COMPENSATORIALE IN FRAZIONE SERONE NEL COMUNE DI CIVO
 C.U.P. J41B21014390002

STRATIGRAFIE VERTICALI
 Numero Tavola: **A.014.1**

Scala: 1:50 1:10
 Data: Settembre 2024
 Revisione: Rev. 01 12-03-2025
 Disegnato:
 Verificato:
 Approvato:
 21011