



- CONTROSOFFITTO CONTINUO
- CONTROSOFFITTO A QUADROTTI
- CONTROSOFFITTO A GRATICCIO
- PLACCATURA SOFFITTO / INTONACO

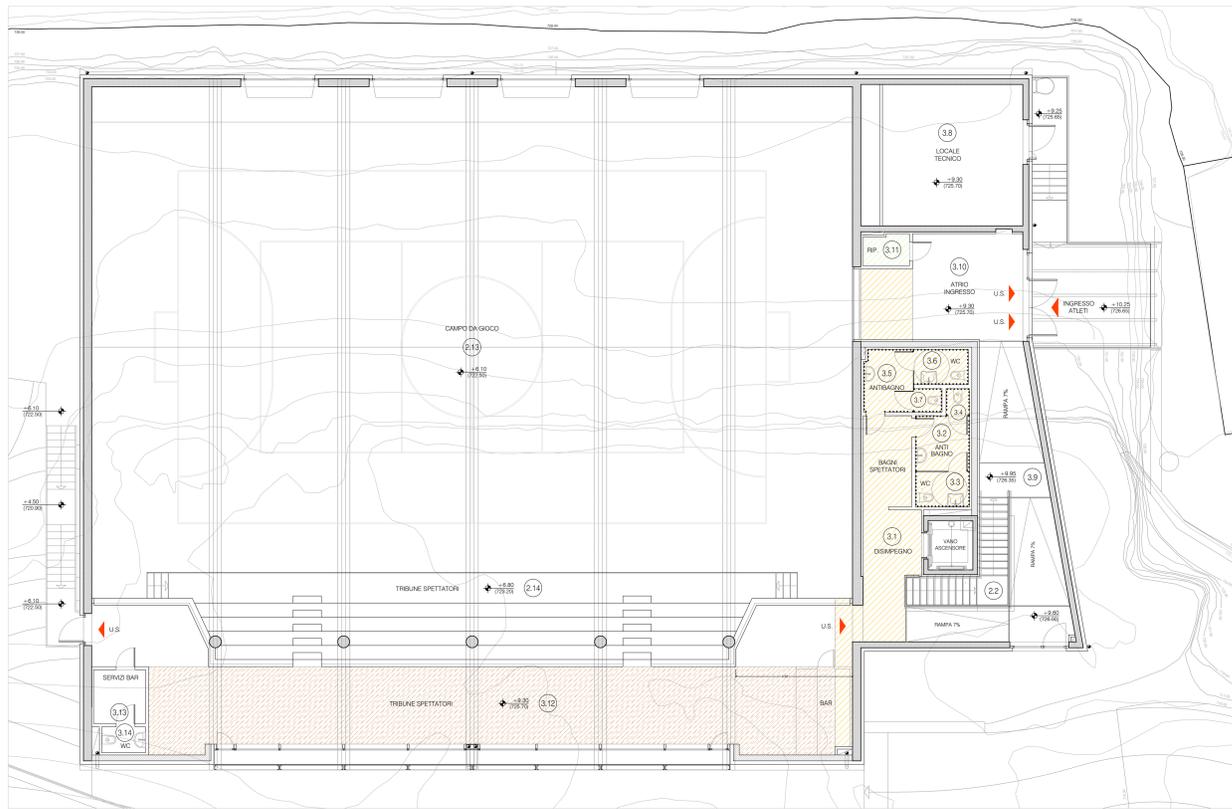


Pianta piano ± 0.30

3.1 DISIMPEGNO superficie 12.64mq altezza 2.40m pavimento gres pareti c.a. vista / cartongesso soffitto cartongesso zoccolino legno	3.2 ANTIBAGNO superficie 5.40mq altezza 2.40m pavimento gres pareti gres / prefabbricato soffitto cartongesso zoccolino -	3.3 W.C. superficie 3.45mq altezza 2.40m pavimento gres pareti gres / prefabbricato soffitto cartongesso zoccolino -	3.4 W.C. superficie 1.13mq altezza 2.40m pavimento gres pareti gres / prefabbricato soffitto cartongesso zoccolino -	3.5 ANTIBAGNO superficie 5.55mq altezza 2.40m pavimento gres pareti gres / prefabbricato soffitto cartongesso zoccolino -	3.6 W.C. superficie 3.48mq altezza 2.40m pavimento gres pareti gres / prefabbricato soffitto cartongesso zoccolino -	3.7 W.C. superficie 3.48mq altezza 1.20m pavimento gres pareti gres / prefabbricato soffitto cartongesso zoccolino -
3.9 superficie 8.33mq altezza variabile pavimento gres pareti c.a. vista / cartongesso soffitto legno zoccolino legno	3.10 ATRIO INGRESSO superficie 28.62mq altezza variabile pavimento gres pareti cartongesso soffitto c.a. vista / cartongesso zoccolino legno	3.11 RIPOSTIGLIO superficie 2.71mq altezza 2.80m pavimento gres pareti cartongesso soffitto legno / intonaco zoccolino legno	3.12 TRIBUNE spettatori superficie 122.20mq altezza - pavimento gres pareti legno / prefabbricato soffitto legno / prefabbricato zoccolino legno	3.13 SERVIZI BAR predisposizione superficie 5.05mq altezza 2.40m pavimento gres pareti cartongesso soffitto cartongesso zoccolino legno	3.14 W.C. predisposizione superficie 2.03mq altezza 2.40m pavimento gres pareti gres soffitto cartongesso zoccolino -	3.8 LOCALE TECNICO superficie 41.29mq altezza 2.50m pavimento gres pareti rustico soffitto rustico zoccolino gres

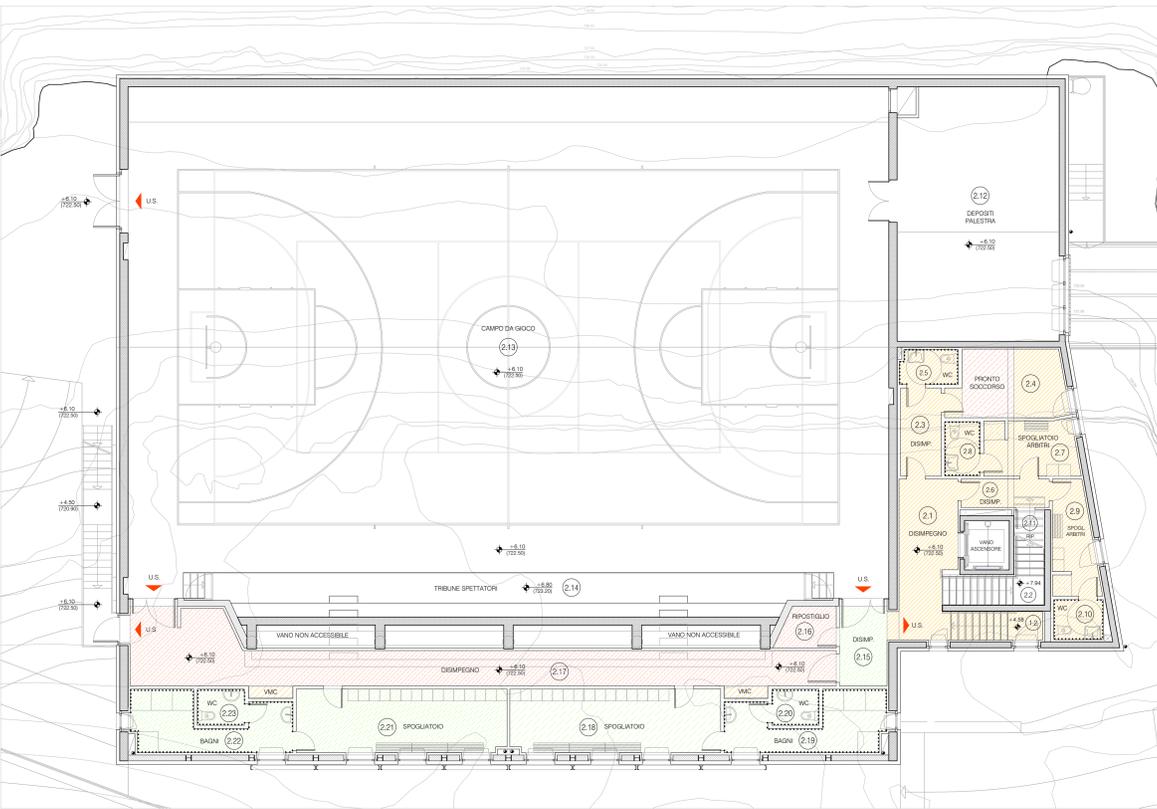


Pianta piano + 6.10

2.1 DISIMPEGNO superficie 16.33mq altezza 2.40m pavimento gres pareti cartongesso soffitto cartongesso zoccolino legno	2.2 SCALE superficie - altezza variabile pavimento gres pareti intonaco / cartongesso soffitto cartongesso zoccolino legno	2.3 DISIMPEGNO superficie 6.47mq altezza 2.40m pavimento gres pareti cartongesso soffitto cartongesso zoccolino legno	2.4 PRONTO SOCCORSO superficie 13.65mq altezza 2.70m pavimento gres pareti cartongesso soffitto intonaco / cartongesso zoccolino legno	2.5 W.C. superficie 3.65mq altezza 2.40m pavimento gres pareti gres soffitto cartongesso zoccolino -	2.6 DISIMPEGNO superficie 4.50mq altezza 2.40m pavimento gres pareti cartongesso soffitto cartongesso zoccolino legno	2.7 SPOGLIATOIO arhiti superficie 9.37mq altezza 2.40m pavimento gres pareti cartongesso soffitto cartongesso zoccolino legno	2.8 W.C. superficie 3.45mq altezza 2.40m pavimento gres pareti gres soffitto cartongesso zoccolino -	2.9 SPOGLIATOIO arhiti superficie 8.28mq altezza 2.40m pavimento gres pareti cartongesso soffitto cartongesso zoccolino legno	2.10 W.C. superficie 3.58mq altezza 2.40m pavimento gres pareti gres soffitto cartongesso zoccolino -	2.11 RIPOSTIGLIO superficie - altezza variabile pavimento gres pareti rustico soffitto rustico zoccolino legno	2.12 DEPOSITI palestra superficie 73.10mq altezza 2.70/3.70m pavimento gres pareti c.a. vista soffitto rustico zoccolino legno
2.13 CAMPO DA GIOCO superficie 671.93mq altezza 7.00m pavimento gomma pareti c.a. vista soffitto - zoccolino gomma	2.14 TRIBUNE spettatori superficie 92.78mq altezza - pavimento cemento pareti - soffitto - zoccolino -	2.15 DISIMPEGNO superficie 7.48mq altezza 2.40m pavimento gres pareti cartongesso soffitto cartongesso zoccolino legno	2.16 RIPOSTIGLIO superficie 2.95mq altezza 2.40m pavimento gres pareti intonaco / cartongesso soffitto cartongesso zoccolino legno	2.17 DISIMPEGNO superficie - altezza variabile pavimento gres pareti cartongesso soffitto cartongesso zoccolino legno	2.18 SPOGLIATOIO superficie 24.86mq altezza 2.40m pavimento gres pareti cartongesso soffitto cartongesso zoccolino legno	2.19 BAGNI superficie 13.62mq altezza 2.40m pavimento gres pareti gres soffitto cartongesso zoccolino -	2.20 W.C. superficie 3.00mq altezza 2.40m pavimento gres pareti gres soffitto cartongesso zoccolino -	2.21 SPOGLIATOIO superficie 24.87mq altezza 2.40m pavimento gres pareti cartongesso soffitto cartongesso zoccolino legno	2.22 BAGNI superficie 14.12mq altezza 2.40m pavimento gres pareti gres soffitto cartongesso zoccolino -	2.23 W.C. superficie 3.00mq altezza 2.40m pavimento gres pareti gres soffitto cartongesso zoccolino -	

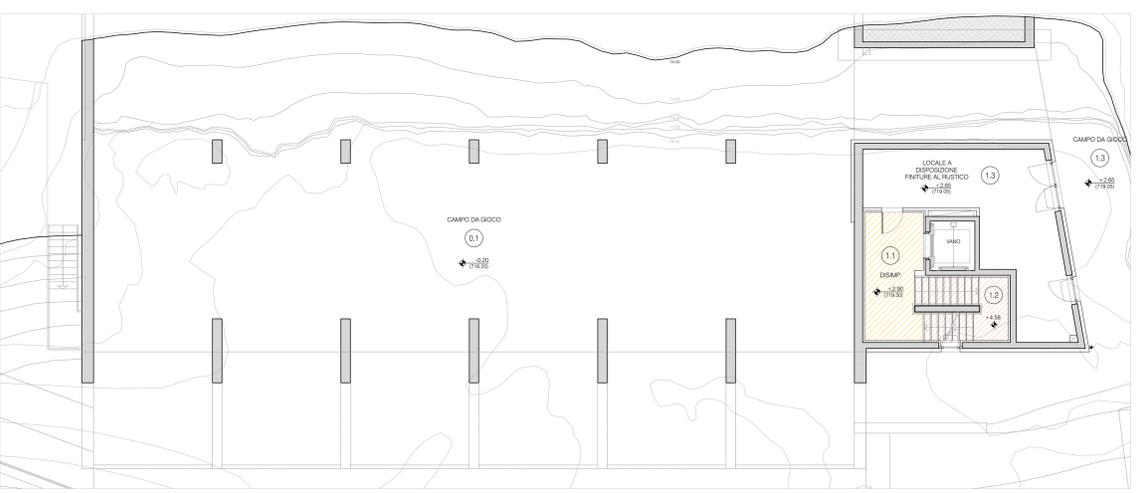

Pianta piano + 2.90

1.1 DISIMPEGNO superficie 12.97mq altezza 2.40m pavimento gres pareti cartongesso / cartongesso prefabbricato soffitto cartongesso zoccolino legno	1.2 SCALE superficie - altezza variabile pavimento gres pareti cartongesso soffitto cartongesso zoccolino legno	1.3 LOC. DISPOSIZIONE superficie 36.47mq altezza - pavimento rustico pareti rustico soffitto rustico zoccolino -
---	--	---

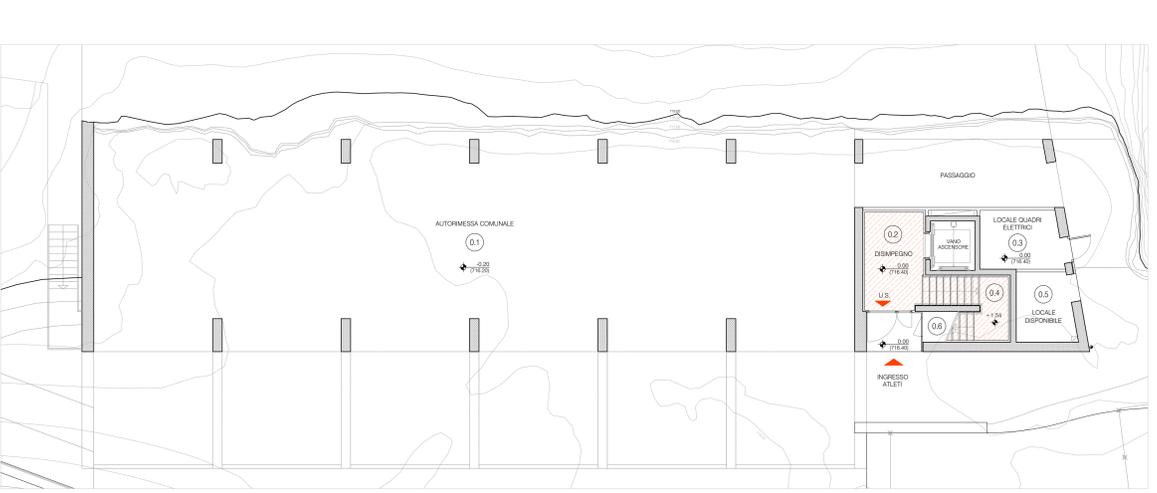

Pianta piano ± 0.00

0.1 AUTORMESSA superficie 286.71mq altezza 5.80m pavimento - pareti c.a. vista soffitto - zoccolino -	0.2 DISIMPEGNO superficie 10.30mq altezza 2.40m pavimento gres pareti cartongesso soffitto intonaco zoccolino -	0.3 LOCALE QUADRI superficie 8.97mq altezza 2.40m pavimento gres 30x30 pareti rustico soffitto rustico zoccolino legno	0.4 SCALE superficie 0.04mq altezza variabile pavimento gres 30x30 pareti intonaco / cartongesso soffitto intonaco zoccolino legno	0.5 LOC. DISPOSIZIONE superficie 7.56mq altezza 2.40m pavimento rustico pareti rustico soffitto rustico zoccolino -	0.6 SOTTOSCALA superficie 2.83mq altezza 2.40m pavimento gres 60x60 pareti rustico soffitto rustico zoccolino legno
--	--	---	---	--	--

MANDANTE:
 Timbo e Firma
 Avv. Giuseppe Spò
 ASSOCIATO

COLLABORATORI:
 Timbo e Firma
 Ing. Giulio Gastio - Progettazione impianti meccanici

PROGETTO ESECUTIVO

REALIZZAZIONE POLO SPORTIVO COMPRESORALE IN FRAZIONE SERONE NEL COMUNE DI CIVO

Timbo e Firma
 P.1. Daniele Farnè - Progettazione impianti elettrici

ScaramelliMaccoEngineering
 C.so Vercelli 24, 20124 Milano
 Tel. 02 5749 1111
 Fax 02 5749 1112
 www.scaramellimacco.it

COMUNE DI CIVO
 PROVINCIA DI SONDRIO
 AMMINISTRAZIONE COMUNALE DI CIVO
 Piazza S. Maria, 65
 24010 - Civo (SO)

STRATIGRAFIE ORIZZONTALI

A.015

Scala: 1:100
 Data: Settembre 2024
 Foglio: 1 di 1
 Progetto: I.C.M.
 Revisione: I.M.S.