



- CONTROSOFFITTO CONTINUO sp. Tot=12.5mm
- CONTROSOFFITTO A QUADROTTI sp. Tot=22mm
- CONTROSOFFITTO A GRATICCIO (predisposizione)
- PLACCATURA SOFFITTO / INTONACO sp. Tot=15mm

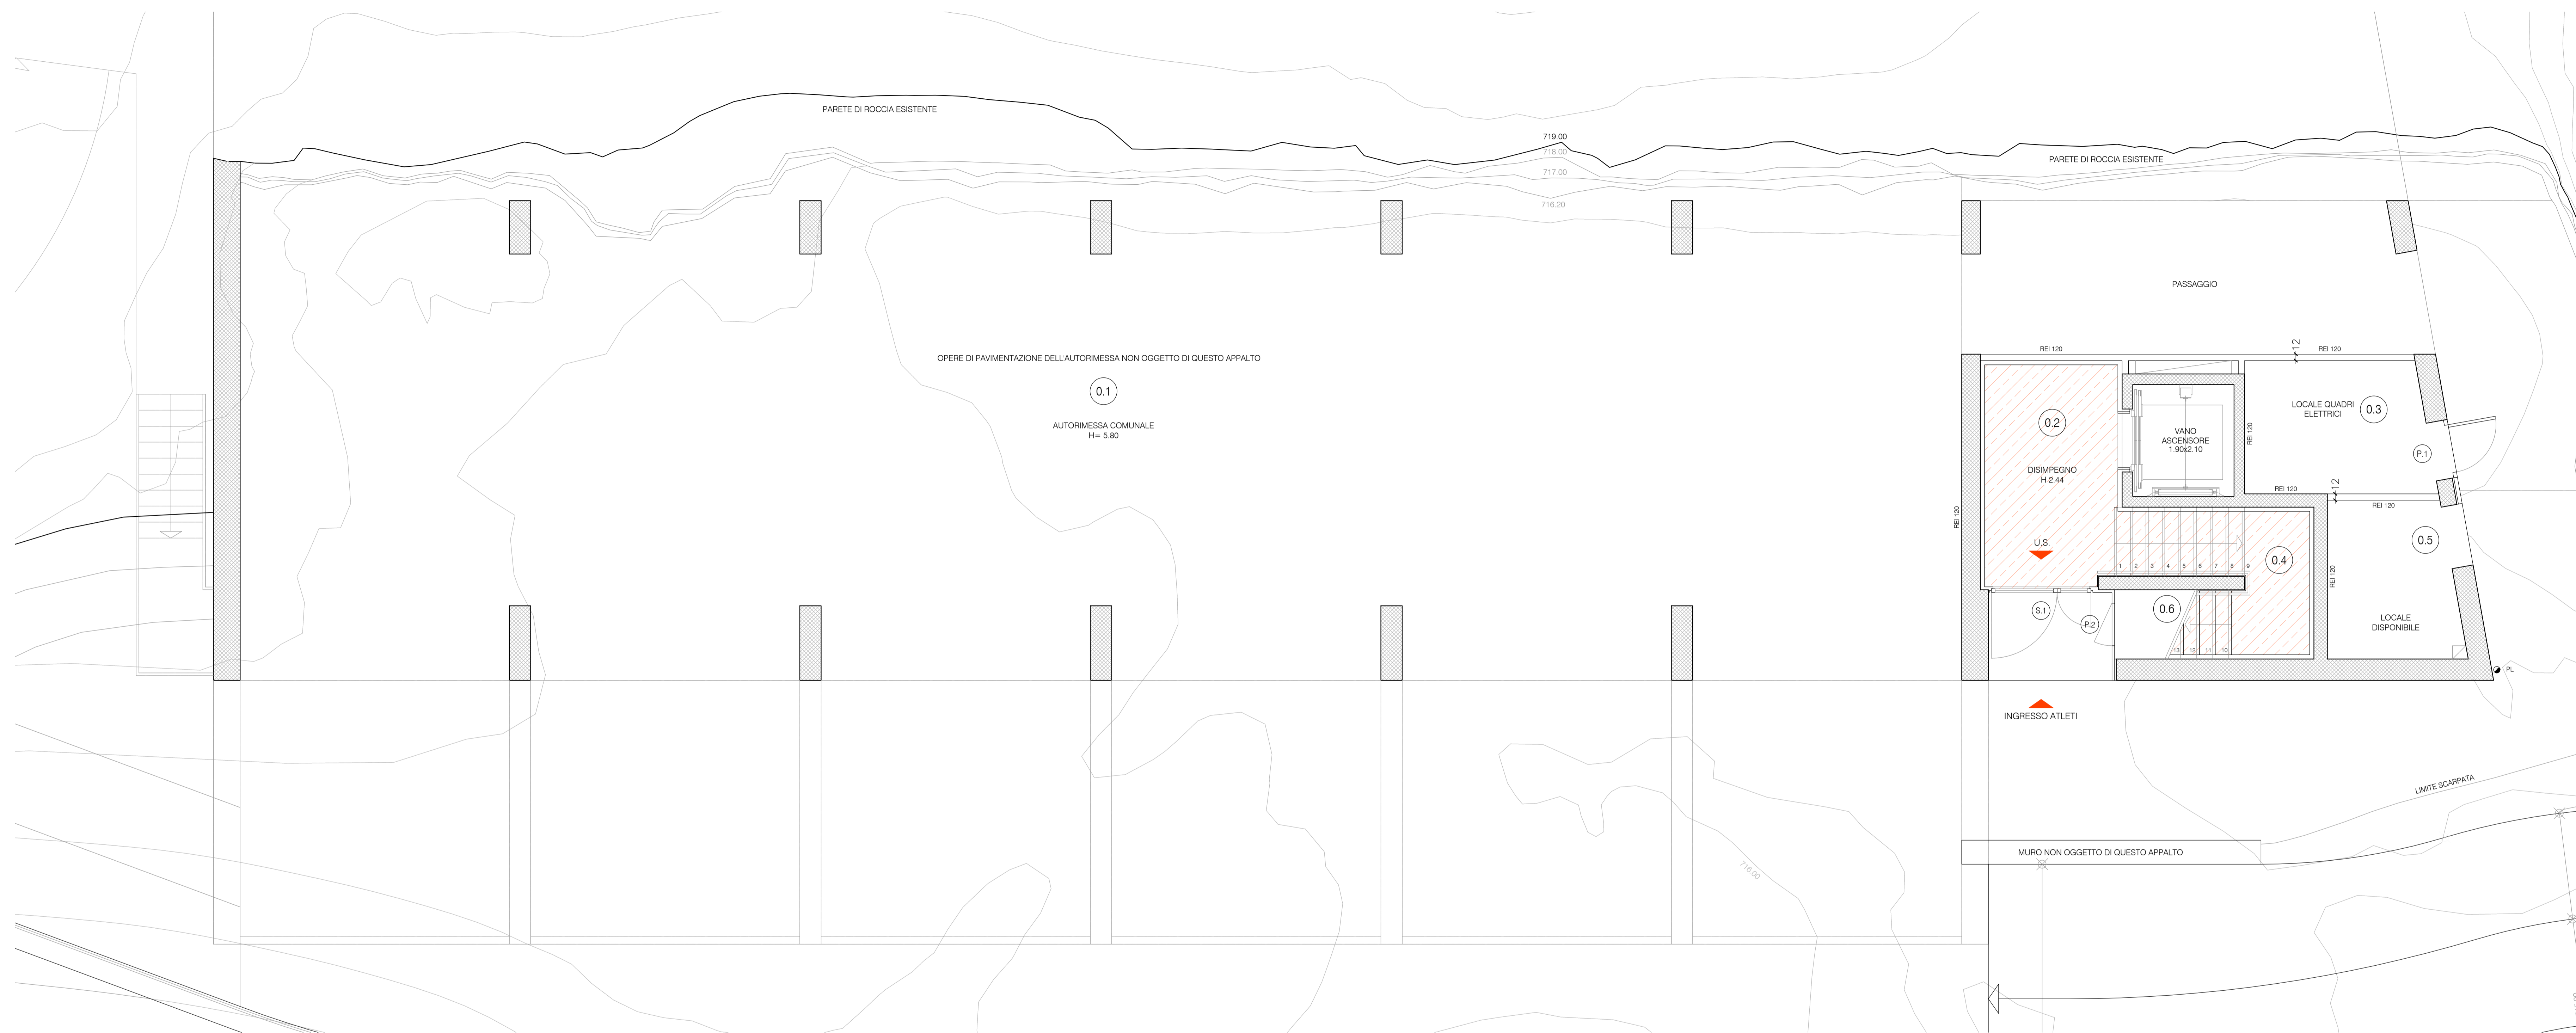

Pianta piano ± 0.00

0.1 AUTORIMESSA	0.2 DISIMPEGNO	0.3 LOCALE QUADRI	0.4 SCALE	0.5 LOC. DISPOSIZIONE	0.6 SOTTOSCALA
superficie 290.71mq	superficie 10.30mq	superficie 8.97mq	superficie 9.04mq	superficie 7.56mq	superficie 2.83mq
altezza 5.80m	altezza 2.40m	altezza 2.40m	altezza variabile	altezza 2.40m	altezza 2.40m
pavimento -	pavimento gres 60x60	pavimento gres 30x30	pavimento gres 30x120	pavimento rustico	pavimento gres 60x60
pareti c.a. vista	pareti cartongesso	pareti rustico	pareti intonaco / cartongesso	pareti rustico	pareti rustico
soffitto -	soffitto intonaco	soffitto rustico	soffitto intonaco	soffitto rustico	soffitto rustico
zoccolino -	zoccolino -	zoccolino legno	zoccolino legno	zoccolino -	zoccolino legno

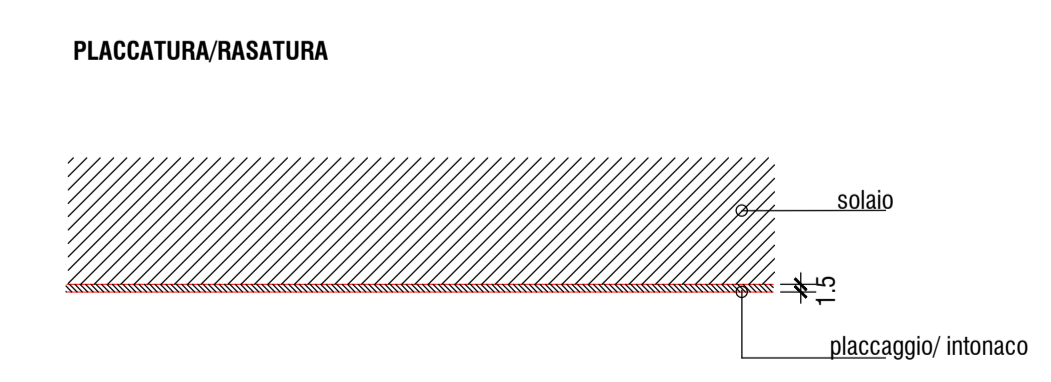

**MANDANTE:**  
 Timbro e Firma  
 Arch. Giuseppe Sgrò  
 STUDIO 3 ARCHITETTI ASSOCIATI

---

**COLLABORATORI:**  
 Timbro e Firma  
 Ing. Giulio Gabola - Progettazione impianti meccanici

---

Timbro e Firma  
 P.I. Daniele Fornè - Progettazione impianti elettrici

**ScaramelliniMarcoEngineering**  
 DOTT. ING. MARCO SCARAMELLINI  
 Studio di Ingegneria e Consulenza  
 Via Trento n. 19 - 23100 Sondrio  
 Telefono: 0342 319966  
 email: son@studiomscaramellini.it  
 www.studiomscaramellini.it

**COMUNE DI CIVO**  
 PROVINCIA DI SONDRIO

Comune  
**AMMINISTRAZIONE COMUNALE DI CIVO**  
 Frazione Sereno, 65  
 23010 - Civo (SO)

Tipologia Progetto  
**PROGETTO ESECUTIVO**

Nome  
**REALIZZAZIONE POLO SPORTIVO COMPENSATORIALE IN FRAZIONE SERONE NEL COMUNE DI CIVO**  
 C.U.P. J41B21014390002

Descrizione  
**STRATIGRAFIE ORIZZONTALI pavimenti e controsoffitti**

Numero Titolo  
**A.015.1**

Scala  
 1:50 1:10

Data  
 Settembre 2024

Revisione  
 Rev. 01 12-03-2025

Disegnato

Verificato

Approvato

Commissa  
 21011