
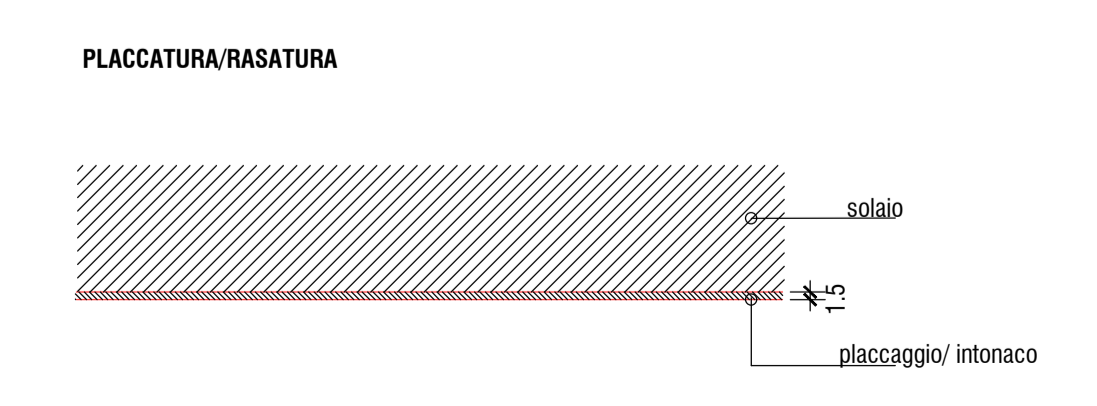


- CONTROSOFFITTO CONTINUO sp. Tot=12.5mm
- CONTROSOFFITTO A QUADROTTI sp. Tot=22mm
- CONTROSOFFITTO A GRATICCIO (predisposizione)
- PLACCATURA SOFFITTO / INTONACO sp. Tot=15mm

Pianta piano ± 0.00

1.1 DISIMPEGNO	1.2 SCALE	1.3 LOC. DISPOSIZIONE
superficie 12.97mq	superficie -	superficie 36.47mq
altezza 2.40m	altezza variabile	altezza -
pavimento gres	pavimento gres	pavimento rustico
pareti cartongesso	pareti intonaco / cartongesso	pareti rustico
soffitto cartongesso continuo	soffitto intonaco	soffitto rustico
zoccolino legno	zoccolino legno	zoccolino -

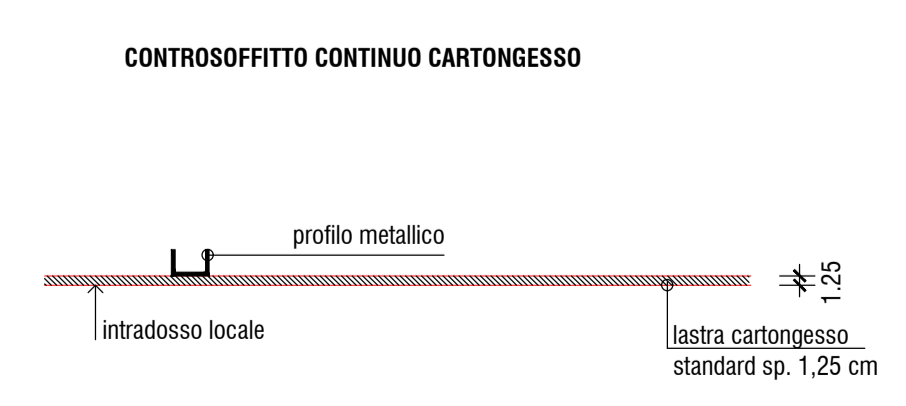

MANDANTE:
 Timbro e Firma
 Arch. Giuseppe Sgrò
 STUDIO 3 ARCHITETTI ASSOCIATI

COLLABORATORI:
 Timbro e Firma
 Ing. Giulio Gabola - Progettazione impianti meccanici

Timbro e Firma
 P.I. Daniele Fornè - Progettazione impianti elettrici

ScaramelliniMarcoEngineering
 DOTT. ING. MARCO SCARAMELLINI
 Studio di Ingegneria e Compravendite
 Via Trento n. 19 - 23100 Sondrio
 Telefono: 0342/317999
 email: sondrio@scaramellini.it
 www.scaramellini.it

COMUNE DI CIVO
 PROVINCIA DI SONDRIO

Consiglieri:
 AMMINISTRAZIONE COMUNALE DI CIVO
 Frazione Serone, 05
 23010 - Civo (SO)

Tipologia Progetto:
 PROGETTO ESECUTIVO

Obiettivo:
 REALIZZAZIONE POLO SPORTIVO
 COMPENSORIALE IN FRAZIONE SERONE NEL
 COMUNE DI CIVO
 C.U.P. J41B21014390002

Numero Titolo:
A.015.2

Scala:
 1:50 1:10

Data:
 Settembre 2024

Revisione:
 Rev. 01 12-03-2025

Disegnato:
 Verificato:
 Approvato:
 Comprovato:
 21011