


COMUNE DI DOLZAGO

S.U.A.P.
SPORTELLO UNICO ATTIVITA' PRODUTTIVE
IN VARIANTE AL P.G.T.

per l'ampliamento dell'impianto produttivo MAKO SHARK s.r.l.
sulla proprietà IMMOBILIARE VERITAS s.r.l.

opere da demolire
opere nuove

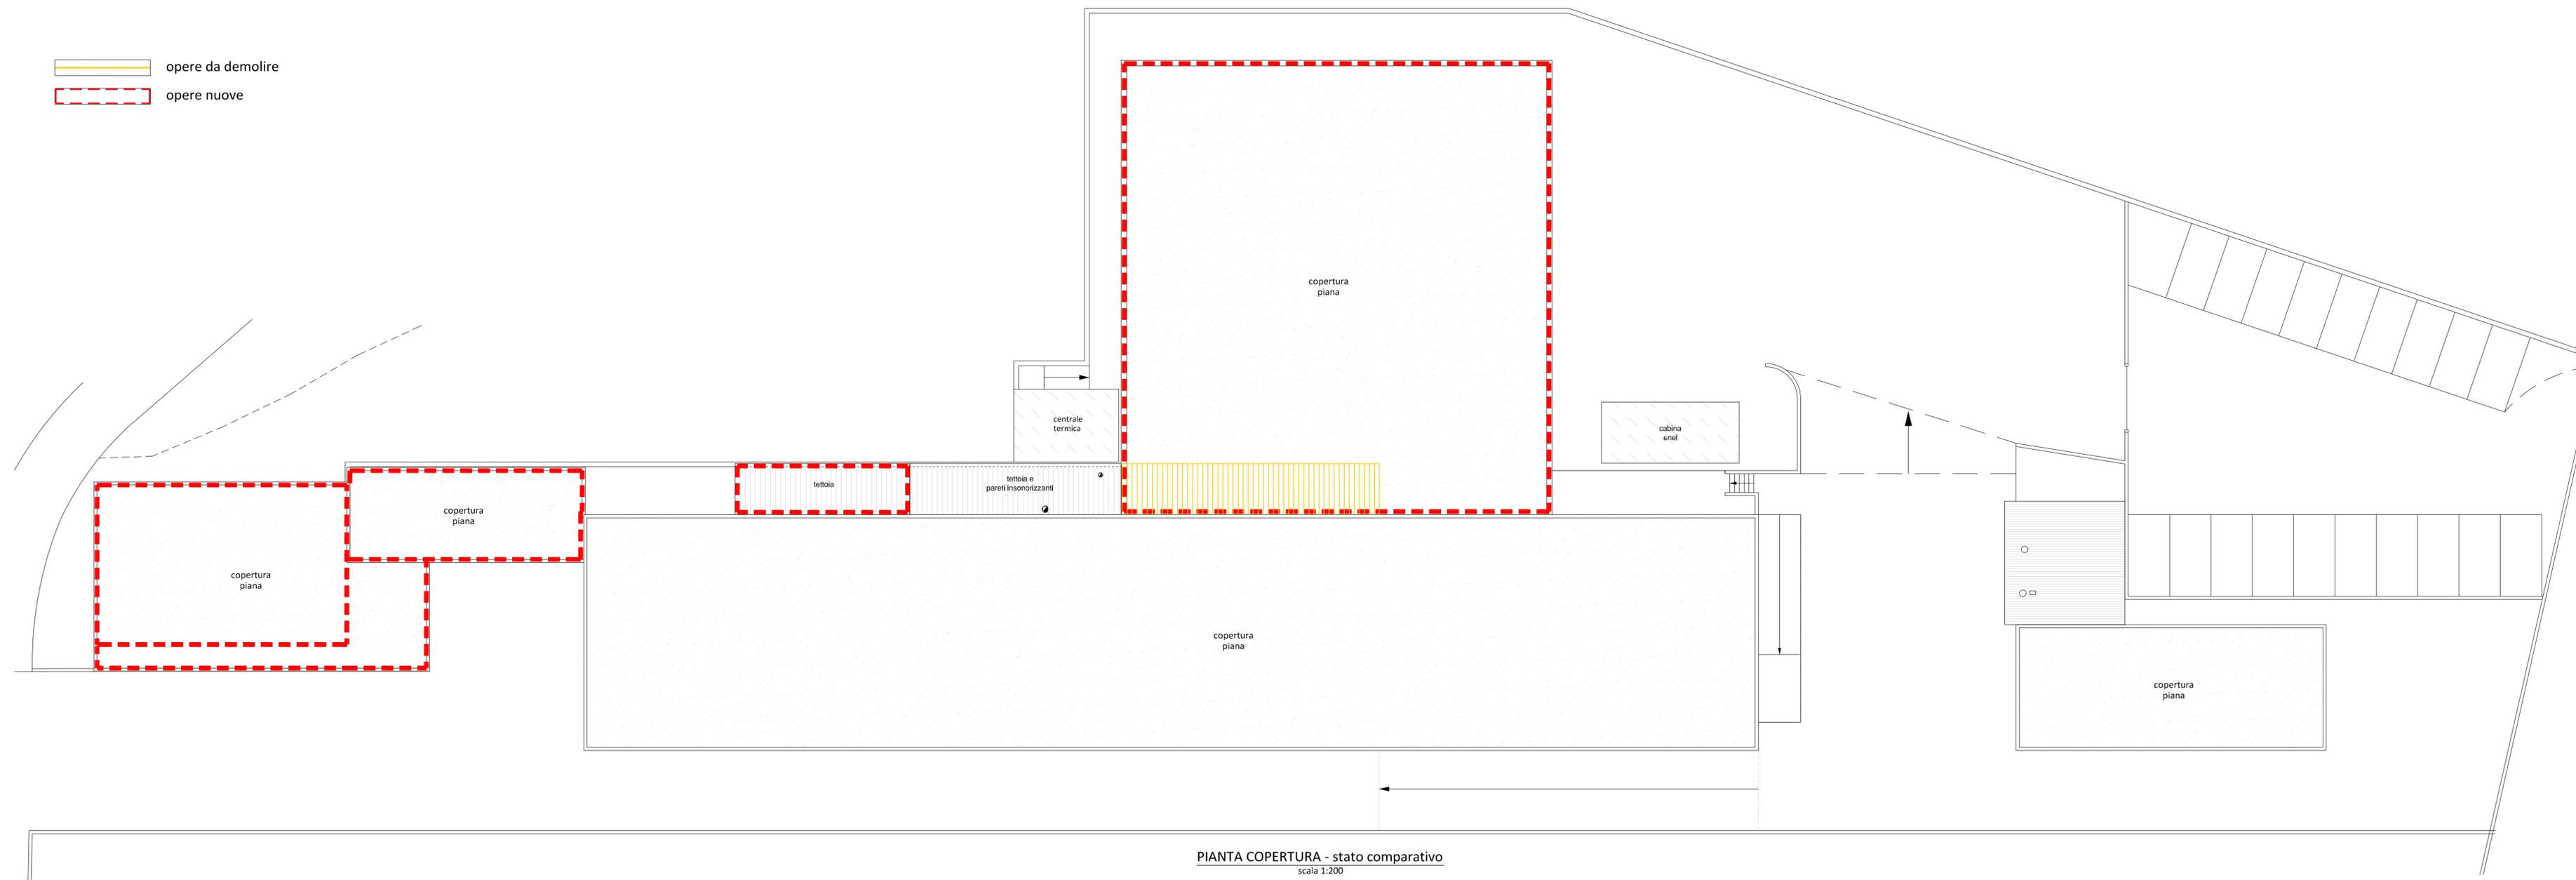

dott. arch. Davide Bergna

via Lazzaretto 34 - 23848 OGGIONO (LC) tel e fax: 0341-575163 e-mail: info@bergna.it
iscritto all'Albo degli Architetti della Provincia di Lecco al n. 344 - Partita IVA 01662480134 - Codice Fiscale BRG DVD 64P04 E507J

committente	progettista	commessa n.	
Immobiliare Veritas s.r.l. / Mako Shark s.r.l.		A46B6	
		protocollo	
		18426	
commissio		data revisione	
ampliamento opificio industriale esietnte in Dolzago al mapp. 1791		02.07.2018	
		scala	
		1:200	
oggetto		tavola	
progetto definitivo pianta piano copertura stato comparativo		14	
		0	
revisione	data	descrizione revisione	redatto
0	02.07.2018	emissione	mic

PIANTA COPERTURA - stato comparativo
scala 1:200