

COMUNE DI DOLZAGO

S.U.A.P.  
**SPORTELLO UNICO ATTIVITA' PRODUTTIVE  
 IN VARIANTE AL P.G.T.**


per l'ampliamento dell'impianto produttivo MAKO SHARK s.r.l.  
 sulla proprietà IMMOBILIARE VERITAS s.r.l.

dott. arch. Davide Bergna


Via Lazzaretto 34 - 23848 OGGIONO (LC) tel e fax: 0341-575163 e-mail: info@bergna.it  
 iscritto all'Albo degli Architetti della Provincia di Lecco al n. 344 - Partita IVA 01662480134 - Codice Fiscale BRG DVO 64P04 E5073

committente		progettista		commissio n°	
Immobiliare Veritas s.r.l. / Mako Shark s.r.l.		A4686		18412	
commissio		data revisione		data	
ampliamento ufficio industriale esistente in Dolzago al mapp. 1791		02.07.2018		02.07.2018	
oggetto		scala		revisione	
progetto definitivo piano terra e piano primo stato attuale		1:200		2 0	
revisione	data	elaborazione	revisione	data	revisione
0	02.07.2018	emissione			PMC

305,85 ± quote attuali

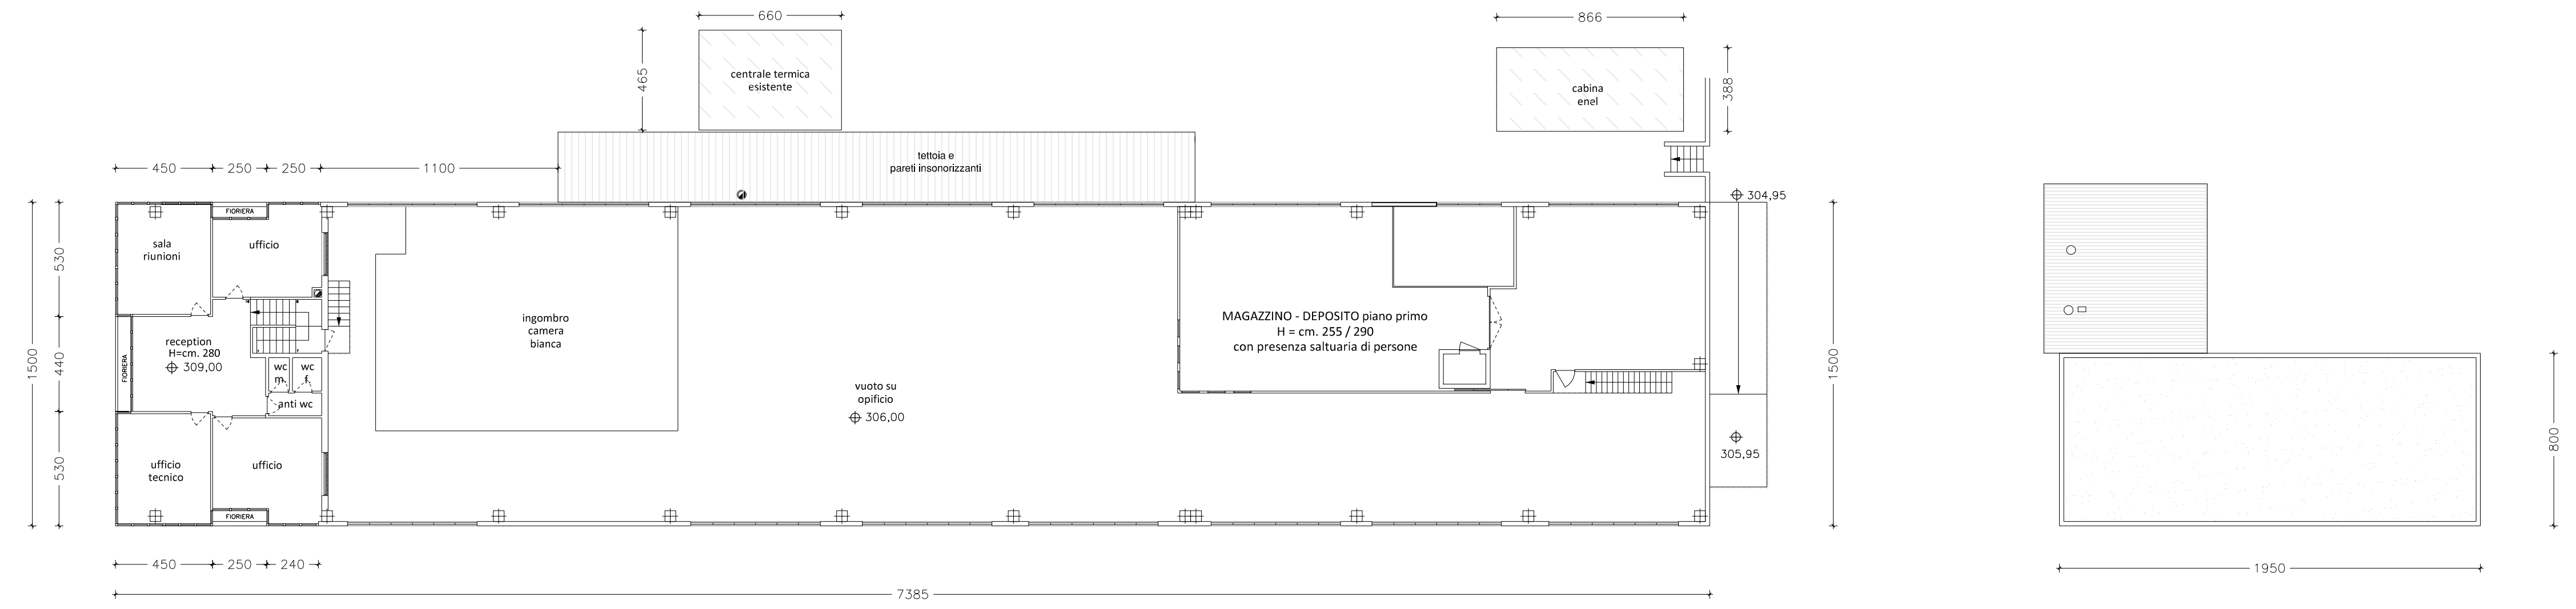

PIANTA PIANO PRIMO - stato attuale  
 scala 1:200

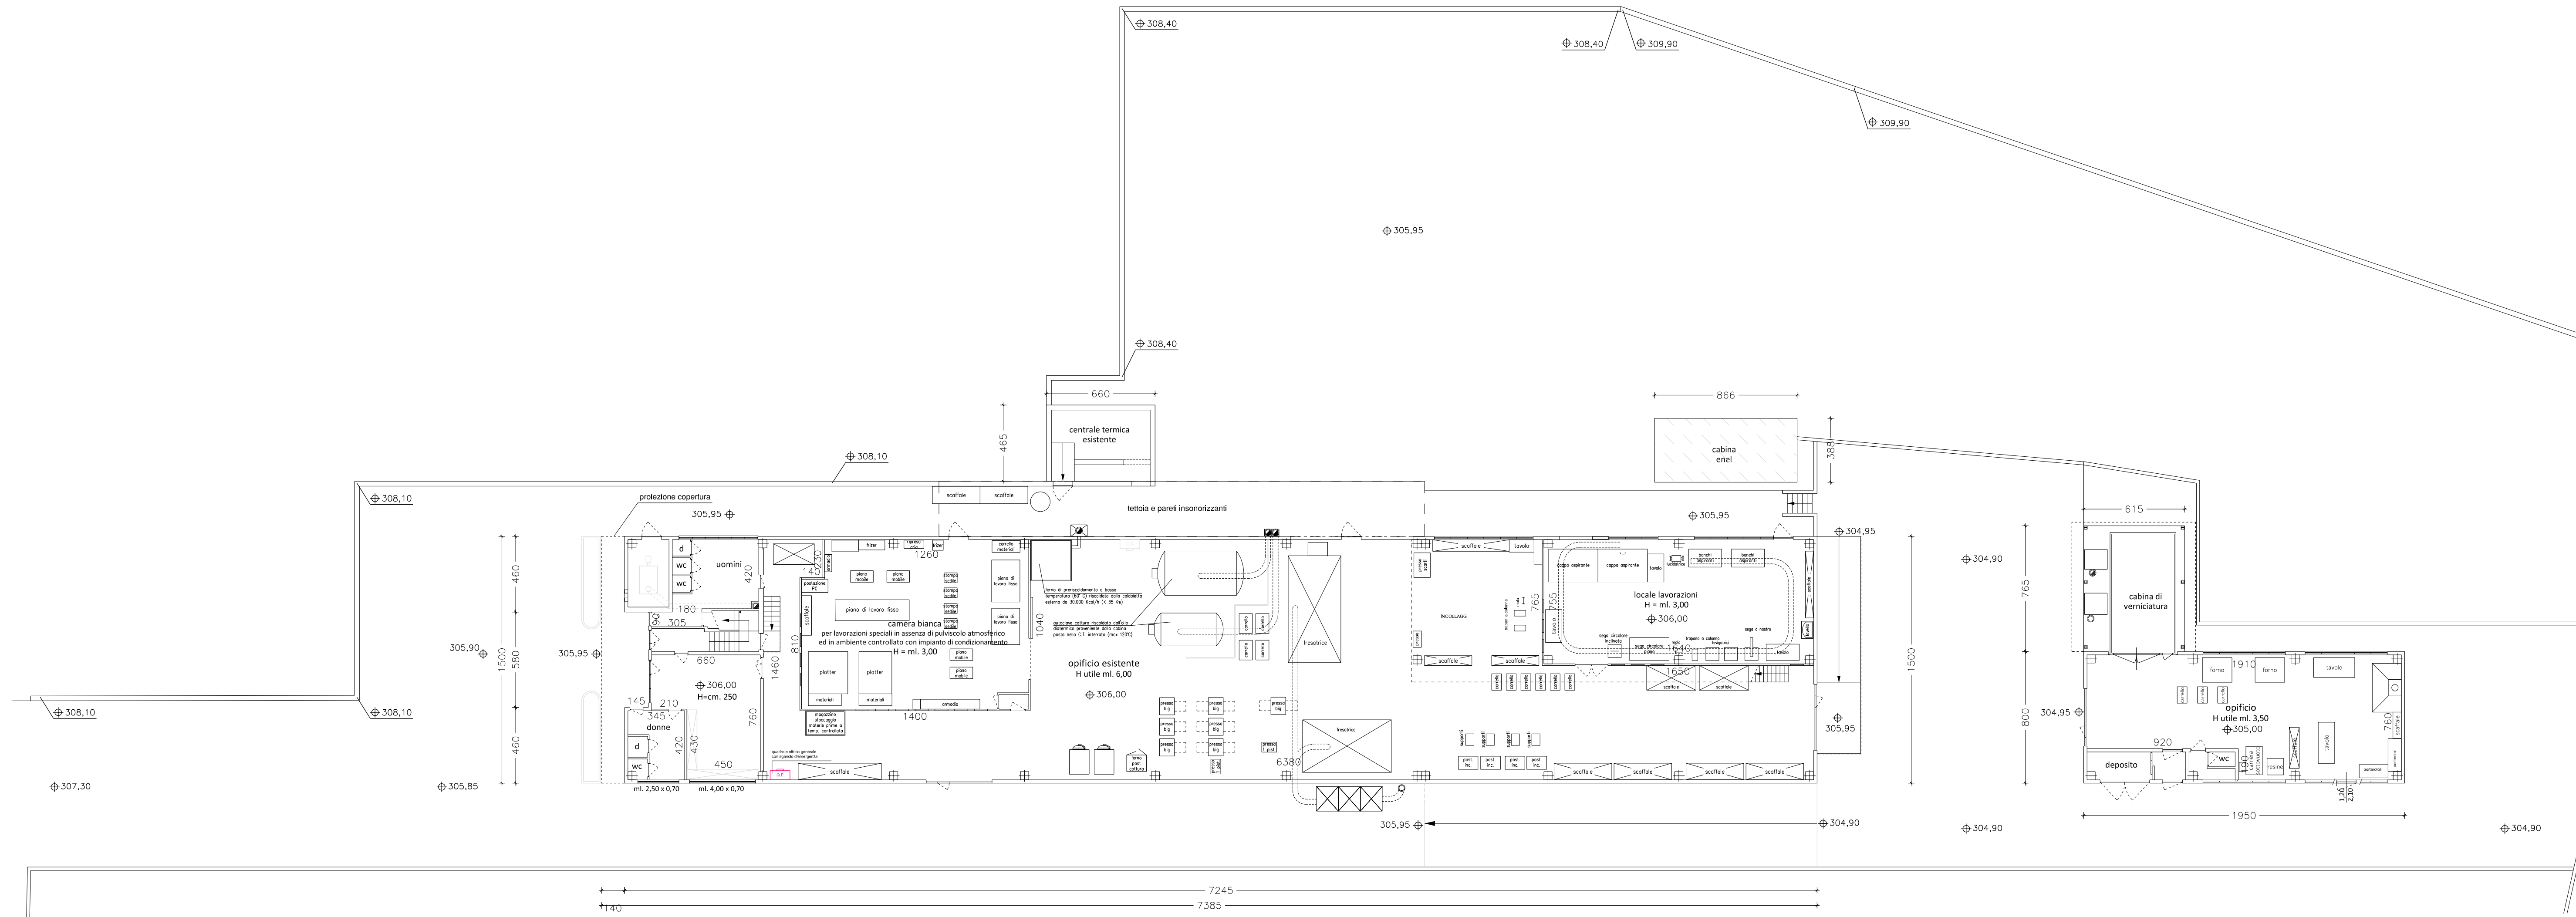

PIANTA PIANO TERRA - stato attuale  
 scala 1:200