



SEZIONE TIPO PLINTO LAMPIONE PARCHEGGIO 1:20

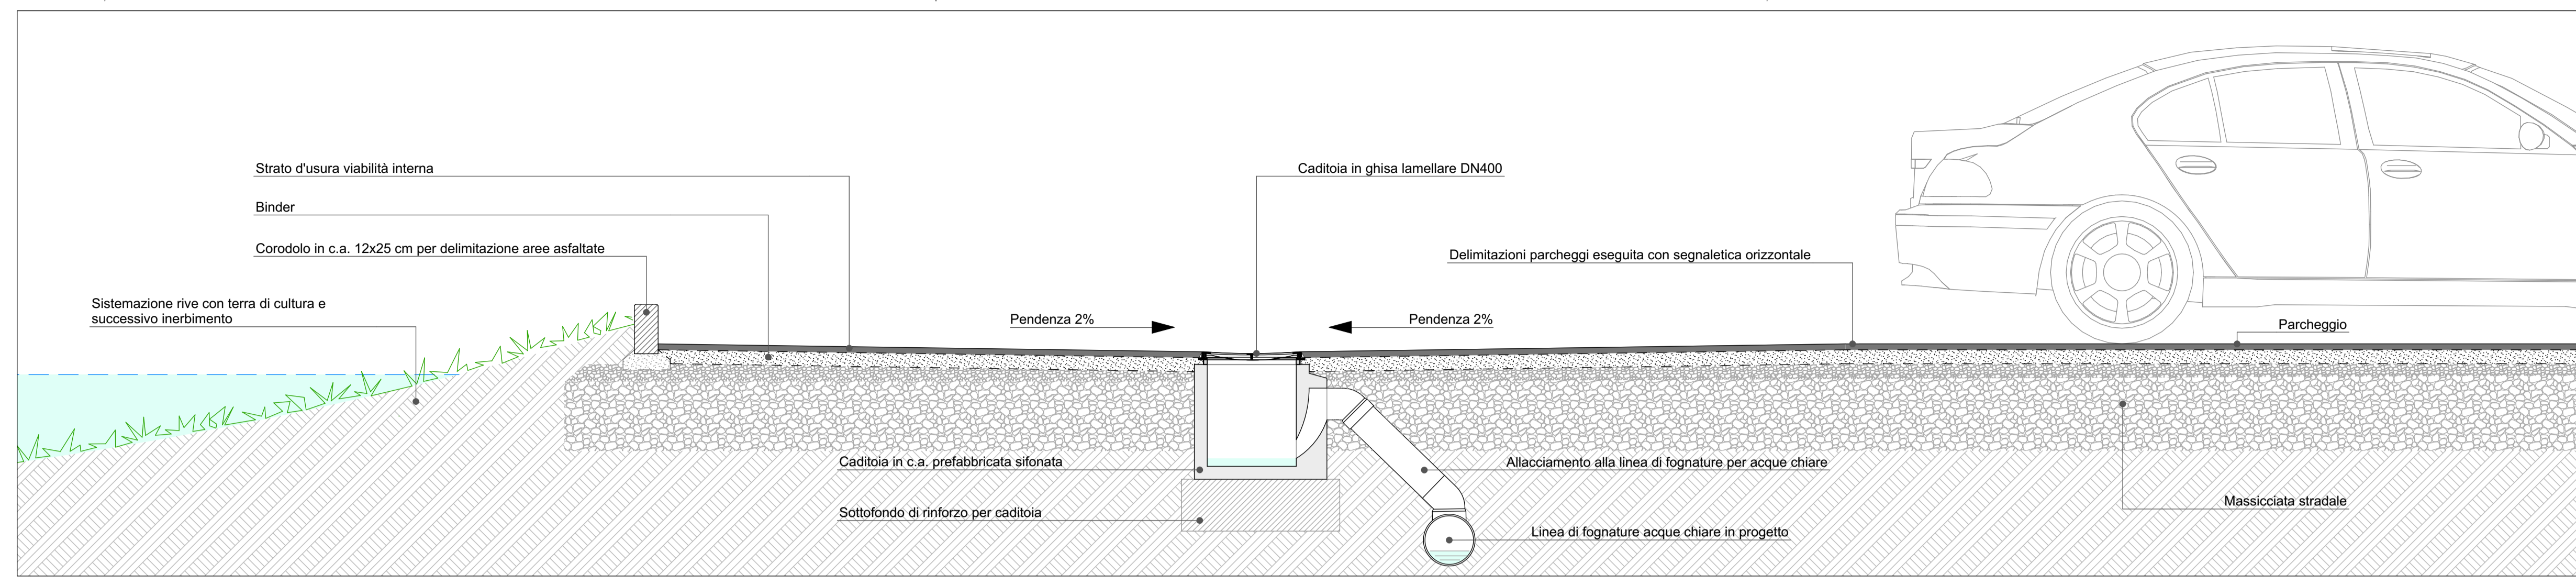

SEZIONE TIPO STRADA E CADITOIA 1:20

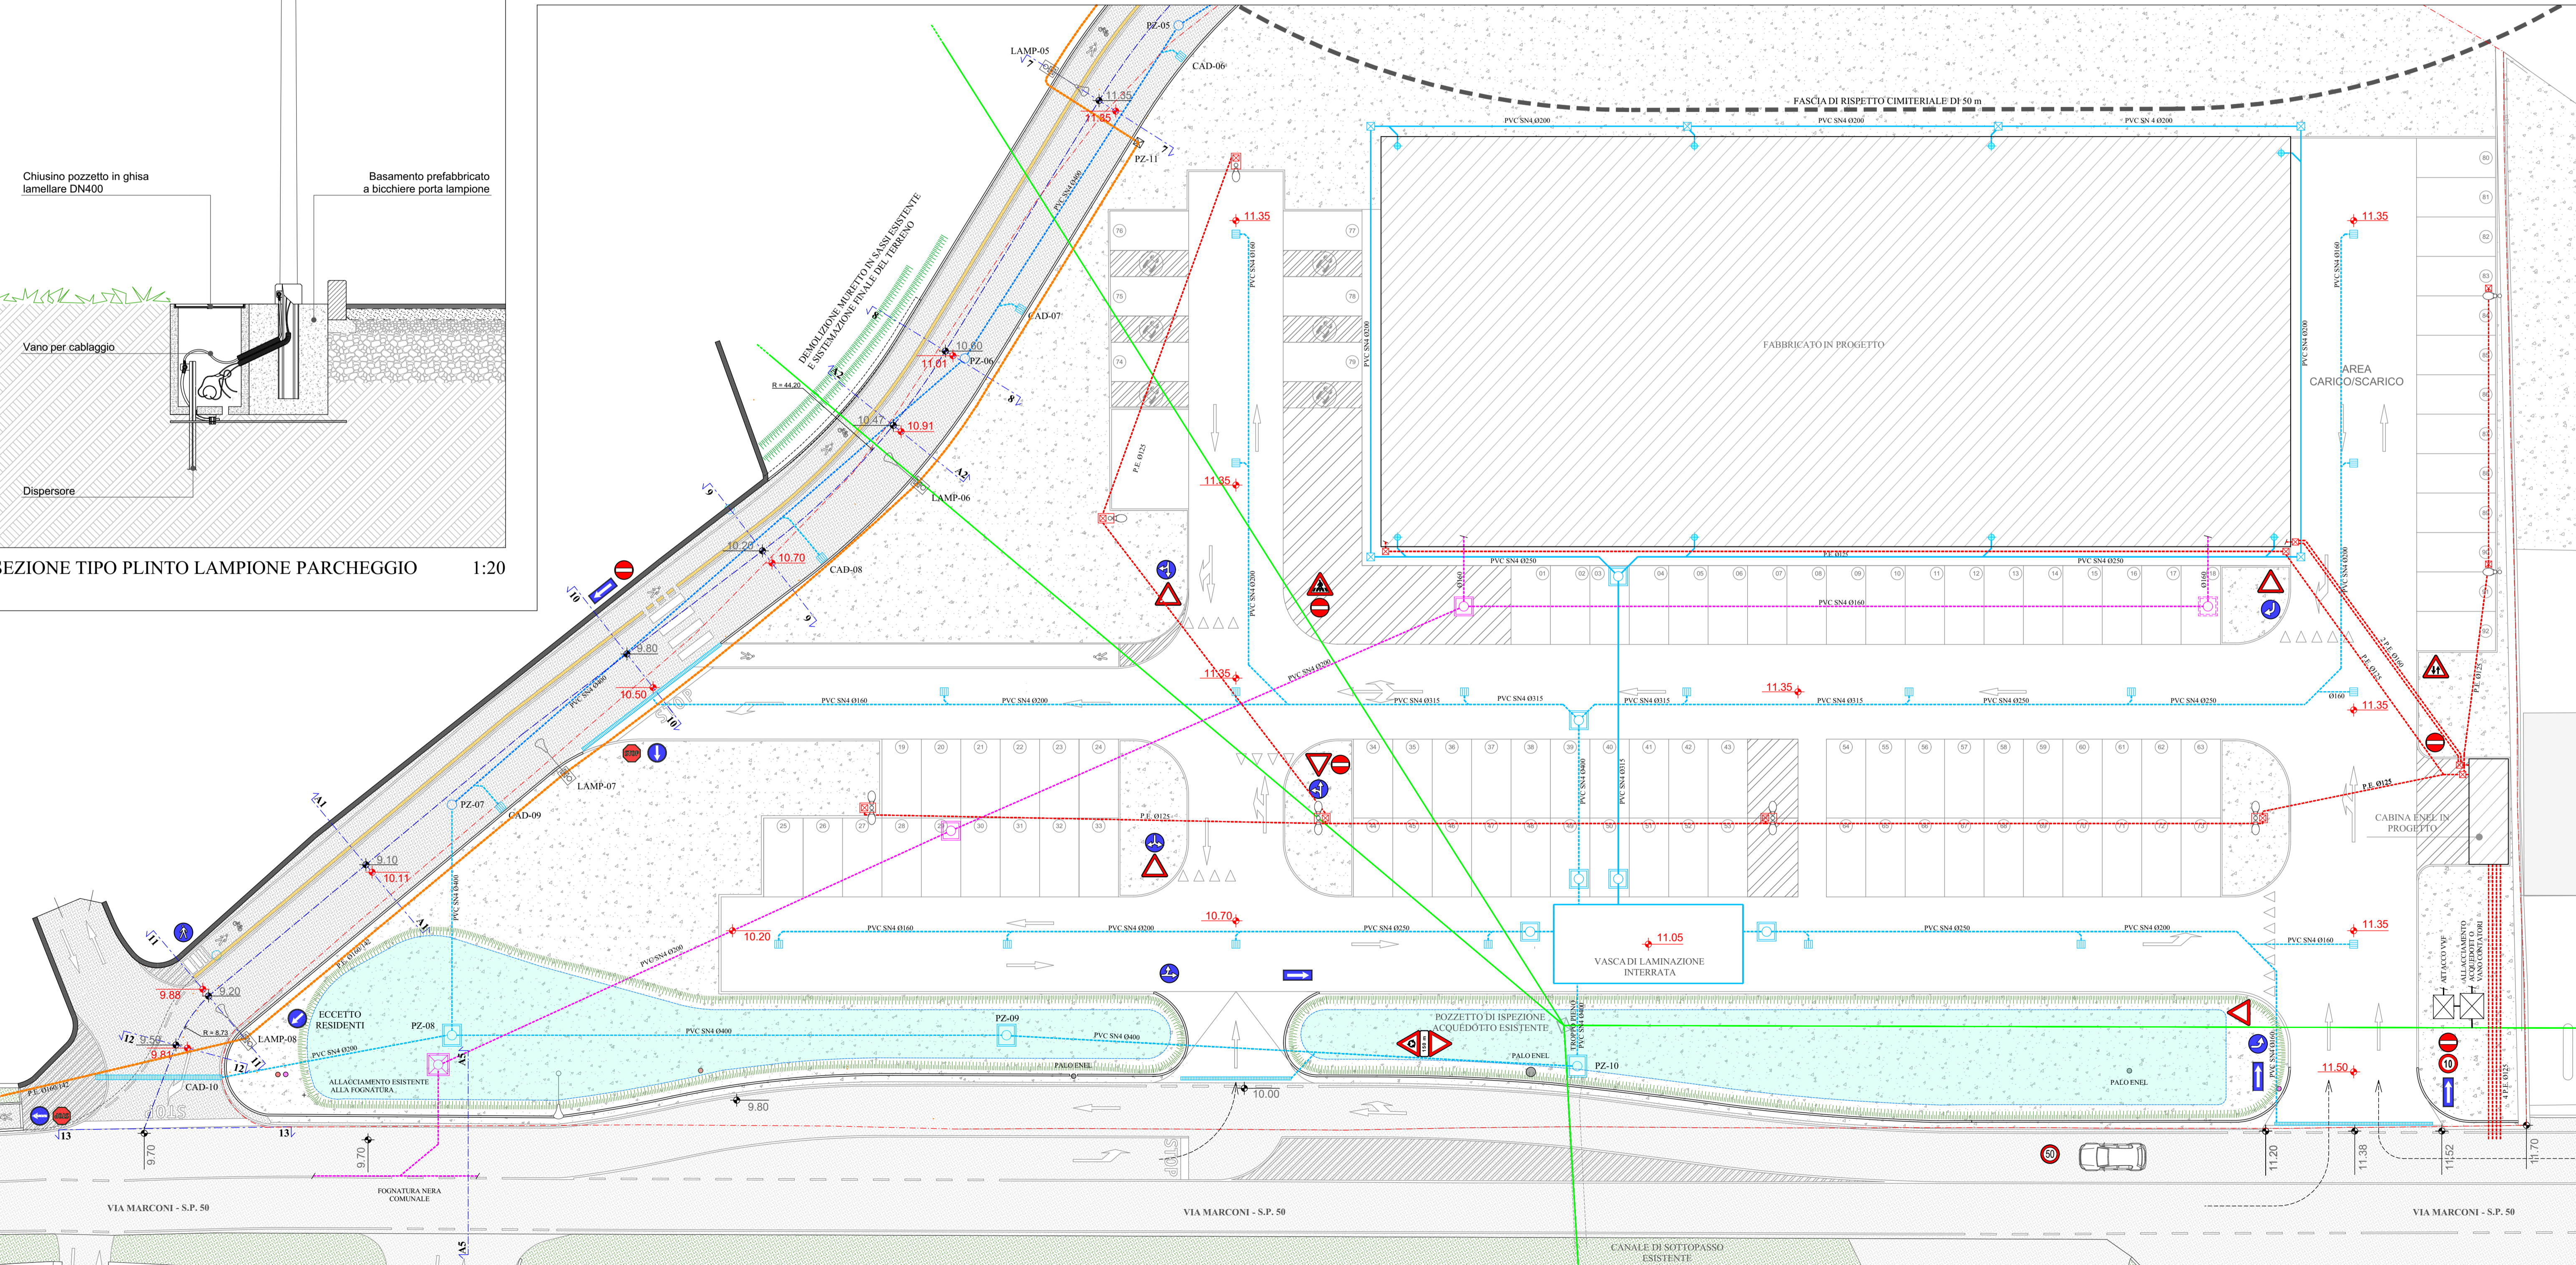

SCHEMA SOTTOSERVIZI 1:200

LEGENDA

[Pattern]	AREA ASFALTATA	[Symbol]	FOGNATURA NERA
[Pattern]	AREE VERDI	[Symbol]	CADITOIA STRADALE
[Pattern]	CONFINI DI PROPRIETÀ	[Symbol]	POZZETTI CIECHI
[Pattern]	MEZZERIA STRADALE	[Symbol]	CAMERA CON CHIUSINO CIECO PER FOGNATURA CHIARA IN PROGETTO
[Symbol]	QUOTE DI PROGETTO	[Symbol]	PLUVIALE FABBRICATO
[Symbol]	QUOTE ESISTENTE	[Symbol]	PLINTO PREFABBRICATO PORTALAMPIONE CON CHIUSINO CIECO
[Symbol]	IMPIANTO ELETTRICO	[Symbol]	LAMPIONE PARCHEGGIO
[Symbol]	FOGNATURA ACQUE CHIARE METEORICHE	[Symbol]	CAMERA SIFONATA CON CHIUSINO CIECO PER FOGNATURA NERA IN PROGETTO
[Symbol]	FOGNATURA ACQUE CHIARE STRADALI	[Symbol]	SISTEMAZIONE TERRENO
[Symbol]	ACQUEDOTTO ESISTENTE	[Symbol]	PALO ESISTENTE
[Symbol]	IMPIANTO IDRICO/ANTINCENDIO	[Symbol]	CARTELLI PUBBLICITARI ESISTENTE

La proprietà

Il progettista e direttore dei lavori

Titolo del progetto:
**PROGRAMMA INTEGRATO
 DI INTERVENTO
 AREA AT2-1**

Via Marconi
 Bardello (VA)

Mappali nn. 1083, 2881, 2883, 2885- Foglio 2,
 Comune Censuario di Bardello

Proprietà:
CONSTRUZIONI EDIL ROSSI s.r.l

Titolo della tavola:
**SCHEMA SOTTOSERVIZI
 PARTICOLARI COSTRUTTIVI**

PROGETTO

Stato progetto:
DEFINITIVO

File:
082_21.11.12-ESE-UNI-PRO

Scala:
 1:200
 1:20

Numero:
104

michele **ROSSI** **studio**

studio di architettura
 viale Ticino 24, 21126 Gavirate (VA)
 tel. e fax +39 0332 747535
 e-mail studio@michelerossi.it

La proprietà di questo disegno è riservata a termini di legge
 E' vietata la riproduzione e la divulgazione anche parziale