


PIANTA PIANO TERRA - SCALA 1:200

- LEGENDA :**
- - - PERIMETRAZIONE LOTTO DI PROPRIETA' EDIL ROSSI
  - - - PERIMETRAZIONE LOTTO DI PROPRIETA' SANFELICI
  - - - FASCIA DI RISPETTO CIMITERIALE 50 m
  - [Pattern] SUPERFICIE A VERDE FILTRANTE
  - [Pattern] SUPERFICIE PAVIMENTATA NON FILTRANTE
  - (P) POSTI AUTO - PAVIMENTAZIONE NON FILTRANTE
  - +0.00 QUOTE LOCALI
  - [Symbol] USCITE DI SICUREZZA
  - [Symbol] ESALATORE
  - [Symbol] ASPIRATORE
  - [Symbol] PLUVIALE

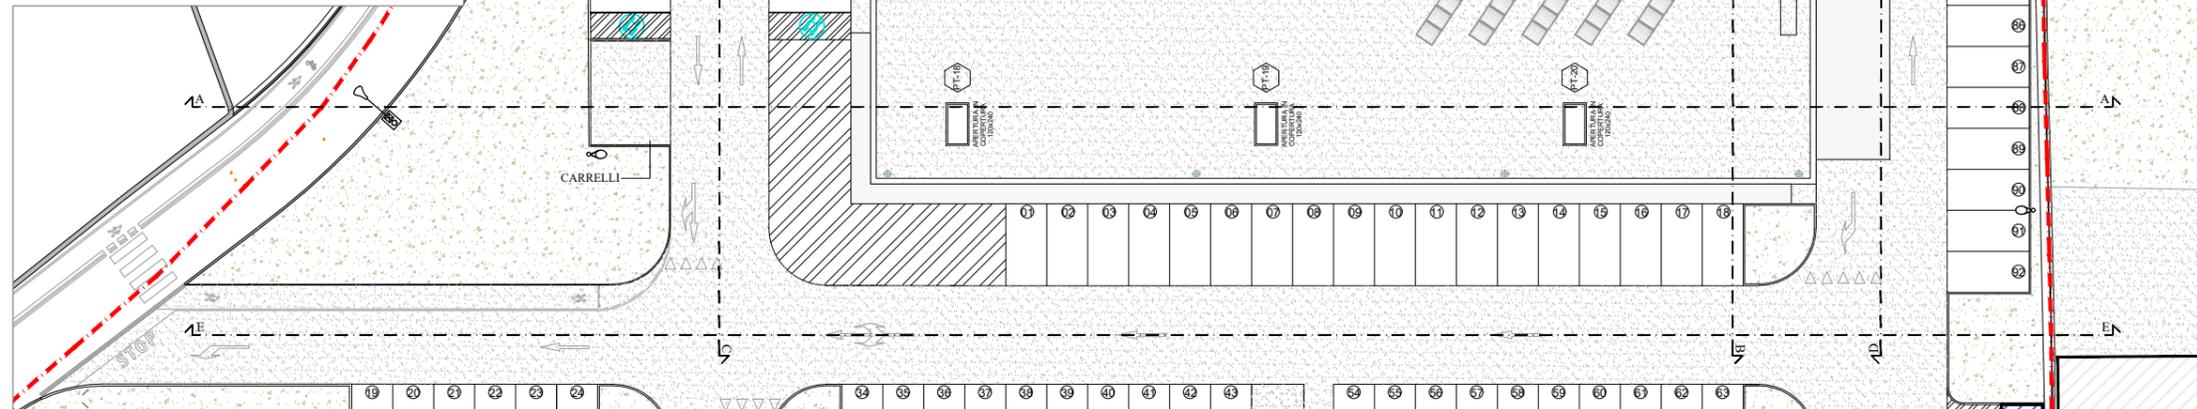

PIANTA COPERTURA - SCALA 1:200

**CONSISTENZE DI PROGETTO**

LOCALE DESTINAZIONE	DIMENSIONI	SUPERFICI mq	ALTEZZA mt	VOLUME mc	SUP. UTILE/RI DEL CALCOLO RA	RI	SUP. UTILE/RI DEL CALCOLO RA	RA
<b>PIANO TERRA IN PROGETTO</b>								
101 AREA DI VENDITA	(45,10x25,30) - SUP. FLASTRI	1152,49	3,00	3457,47				
102 RIPOSTIGLIO	(1,95x2,55)	4,97	2,40	11,93				
103 BAGNO PUBBLICO	(1,59x1,55)	2,46	2,40	5,92				
104 UFFICIO	(3,59x4,55)	16,30	2,40	39,22				
105 BAGNO	(2,40x1,20)	2,88	2,40	6,91				
106 BAGNO	(2,59x1,20)	3,10	2,40	7,25				
107 SPOGLIATOIO DONNE	(2,59x2,25)	5,81	2,40	13,95				
108 SPOGLIATOIO UOMINI	(2,59x2,25)	5,81	2,40	13,95				
109 DISIMPIGNO	(13,75x1,40)	19,25	2,40	46,20				
110 MAGAZZINO	(13,75x19,10)	263,33	3,00	795,98				

**RIEPILOGO TOTALE**

TOTALE Su - mq: 1429,40  
 TOTALE Sot - mq: 0,00

LE CONDIZIONI DI AERILLUMINAZIONE SARANNO GARANTITE MEDIANTE I CONIEI E SISTEMI ARTIFICIALI CON RICAMBIO DELL'ARIA IN AGGIUNTA AD AERAZIONE E DESALAZIONE

**APPORTO DELLE APERTURE AI FINI DEL CALCOLO DEL R.A.I.**

POSIZIONE	TIPOLOGIA	LARG. mt	ALTEZZA mt	SUP. mq	SUP. UTILE AERAZIONE mq
-----------	-----------	----------	------------	---------	-------------------------

**APERTURE PIANO TERRA**

PT-01	VERTICALE	1,45	3,00	4,35	-
PT-02a	VERTICALE	2,90	2,30	6,67	2,07
PT-02b	VERTICALE	2,90	0,70	2,03	-
PT-03	VERTICALE	1,45	3,00	4,35	-
PT-04	VERTICALE	6,30	3,00	18,90	18,90
PT-05	VERTICALE	6,90	3,00	20,70	20,70
PT-06	VERTICALE	6,90	3,00	20,70	20,70
PT-07	VERTICALE	6,90	3,00	20,70	20,70
PT-08	VERTICALE	6,90	3,00	20,70	20,70
PT-09	VERTICALE	6,30	3,00	18,90	18,90
PT-10	VERTICALE	1,45	3,00	4,35	-
PT-11	VERTICALE	2,90	3,00	8,70	2,70
PT-12	VERTICALE	1,45	3,00	4,35	-
PT-13	VERTICALE	1,20	2,10	2,52	2,52
PT-14	VERTICALE	1,20	1,20	1,44	1,44
PT-15	VERTICALE	1,20	1,20	1,44	1,44
PT-16	VERTICALE	1,20	1,20	1,44	1,44
PT-17	VERTICALE	1,20	2,10	2,52	2,52
PT-18	ORIZZONTALE	1,20	2,40	2,88	2,88
PT-19	ORIZZONTALE	1,20	2,40	2,88	2,88
PT-20	ORIZZONTALE	1,20	2,40	2,88	2,88
PT-21	ORIZZONTALE	1,20	2,40	2,88	2,88
PT-22	ORIZZONTALE	1,20	2,40	2,88	2,88
PT-23	ORIZZONTALE	1,20	2,40	2,88	2,88

Titolo del progetto:  
**PROGRAMMA INTEGRATO  
 DI INTERVENTO  
 AREA AT2-1**

Via Marconi  
 Bardello (VA)

Mappali nn. 1083, 2881, 2883, 2885-Foglio 2  
 Comune censuario di Bardello

Proprietà:  
**COSTRUZIONI EDIL ROSSI S.r.l.**

Titolo della tavola:  
**PIANTA PIANO TERRA  
 PIANTA COPERTURA**

PROGETTO

Stato progetto:  
**DEFINITIVO**

File:  
 082\_21.11.12-DEF-UNI-PRO.dwg

Scala: 1:200  
 Numero:

La proprietà

Il progettista e direttore dei lavori



107

La proprietà di questo disegno è riservata in termini di legge. E' vietata la riproduzione e la divulgazione anche parziale.