





PIANTA PIANO TERRA
scala 1:100

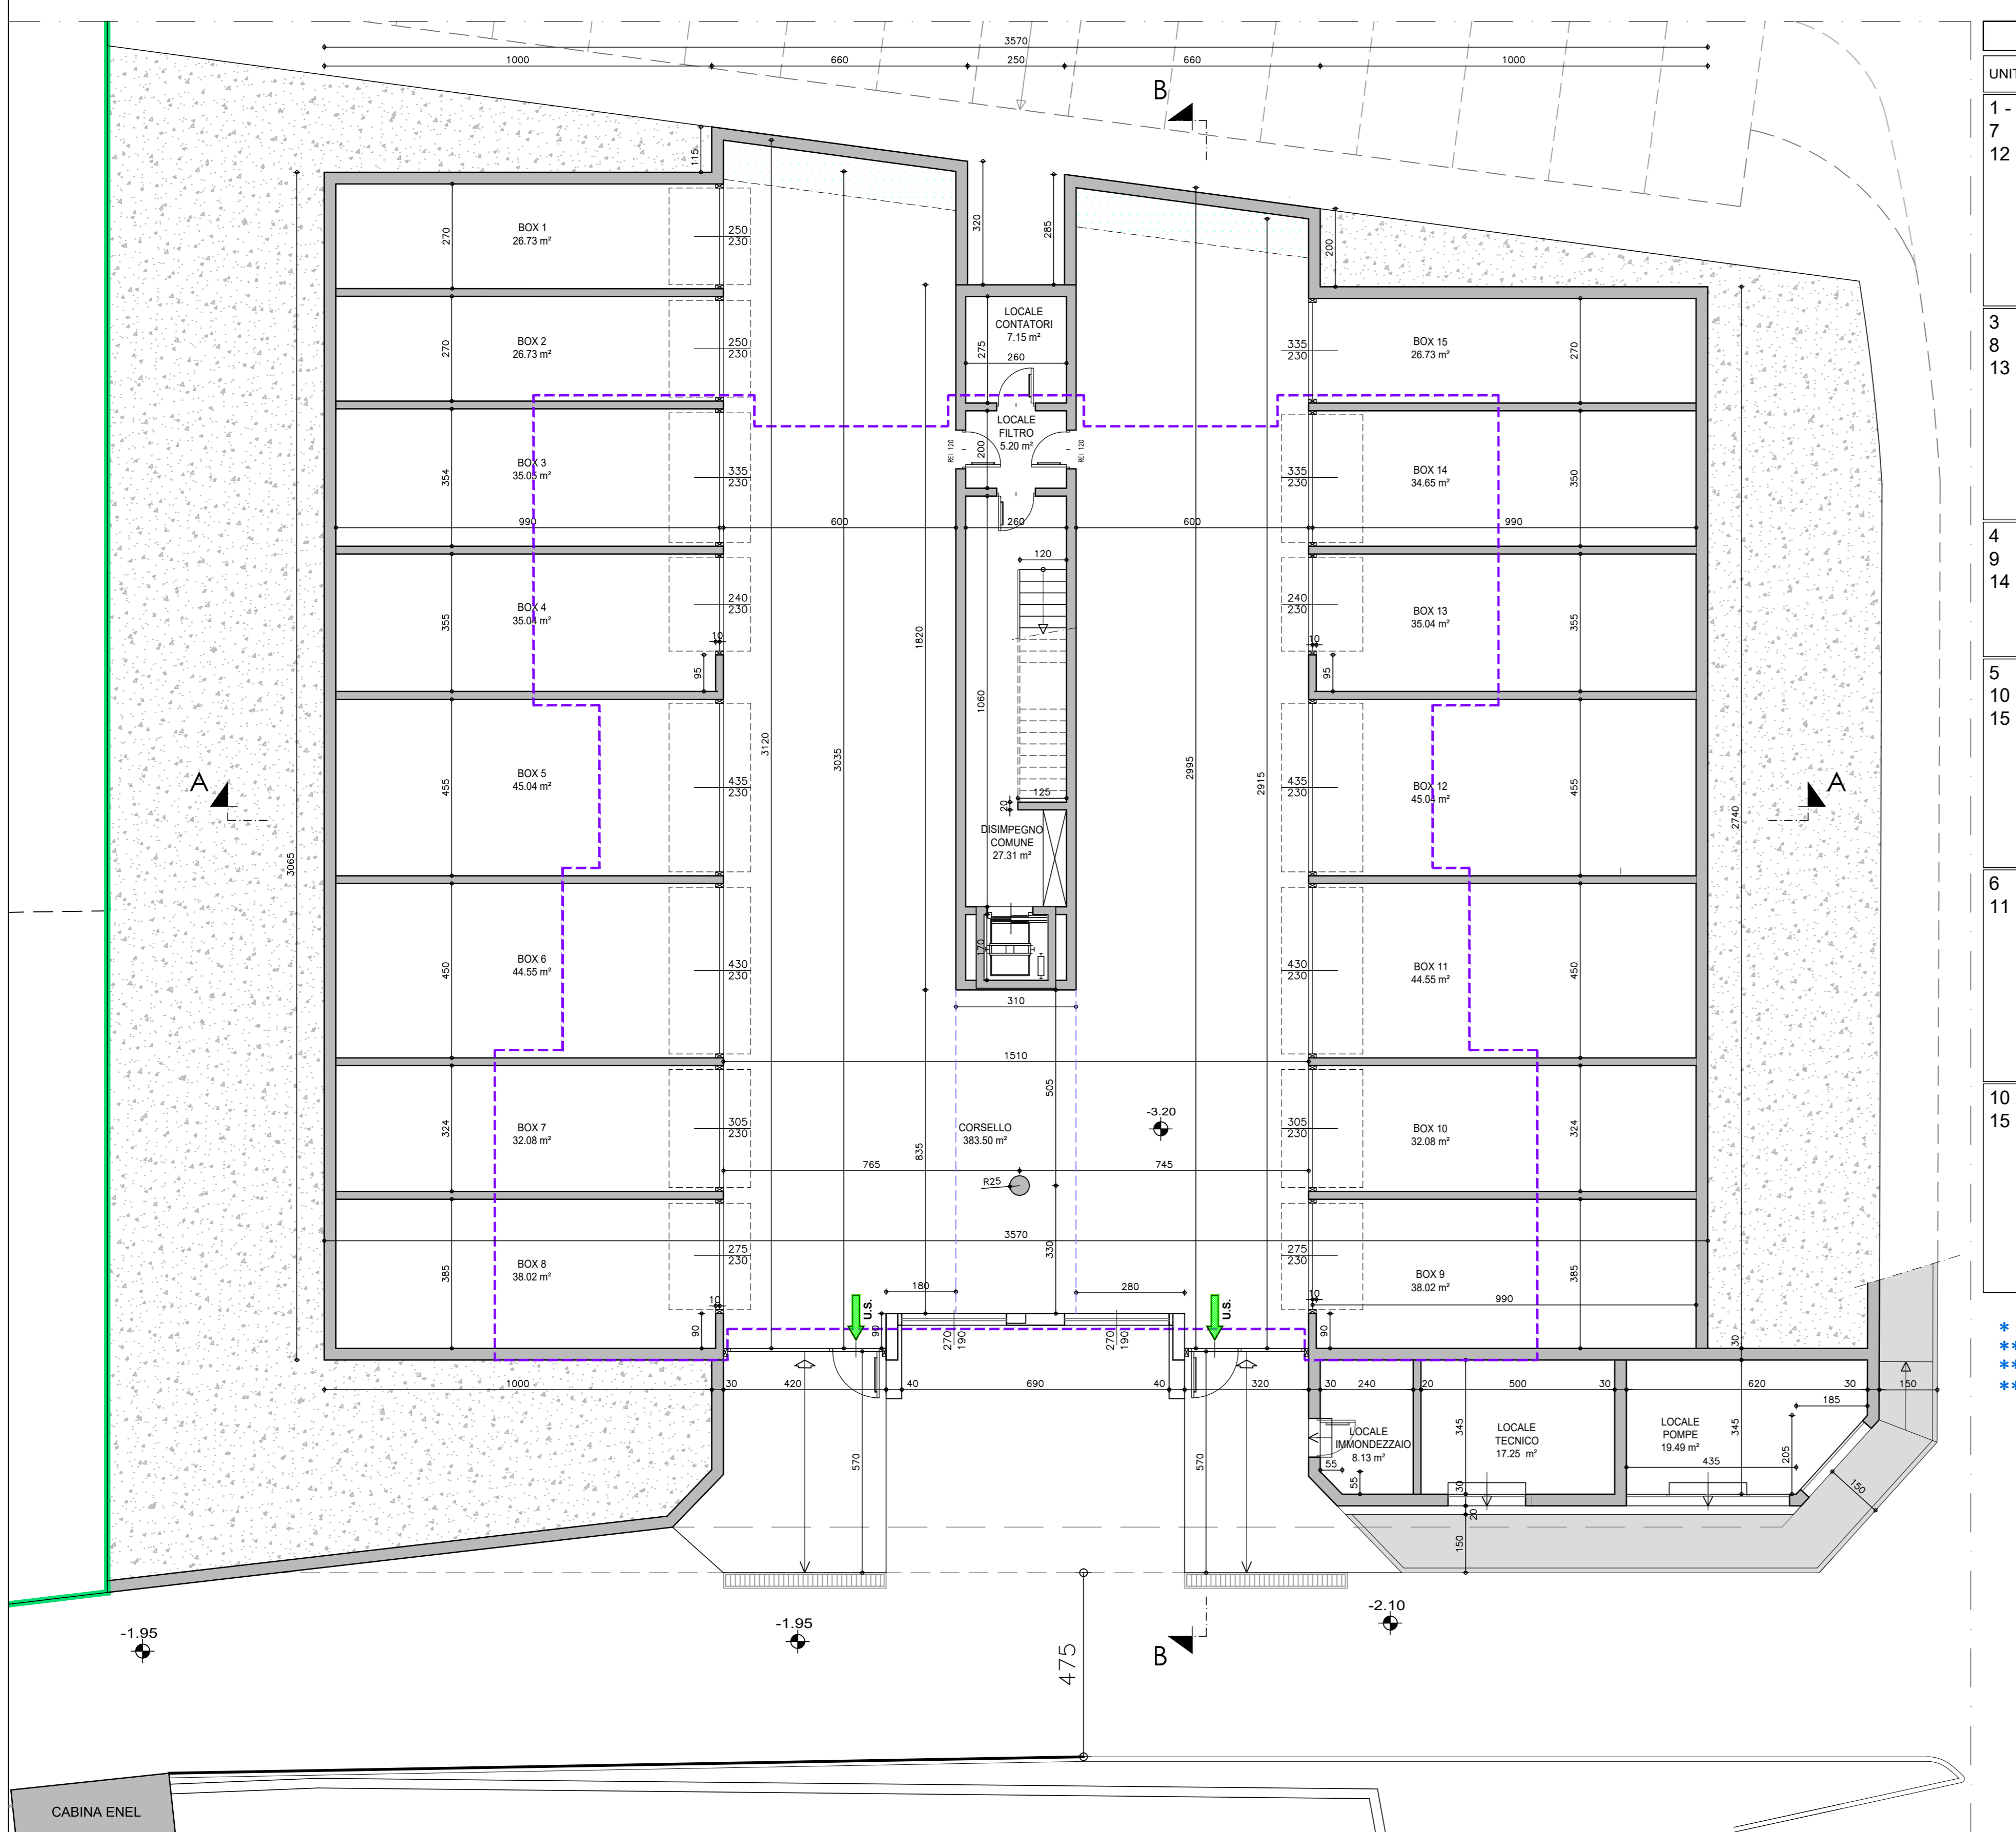

PIANTA PIANO INTERRATO
scala 1:100

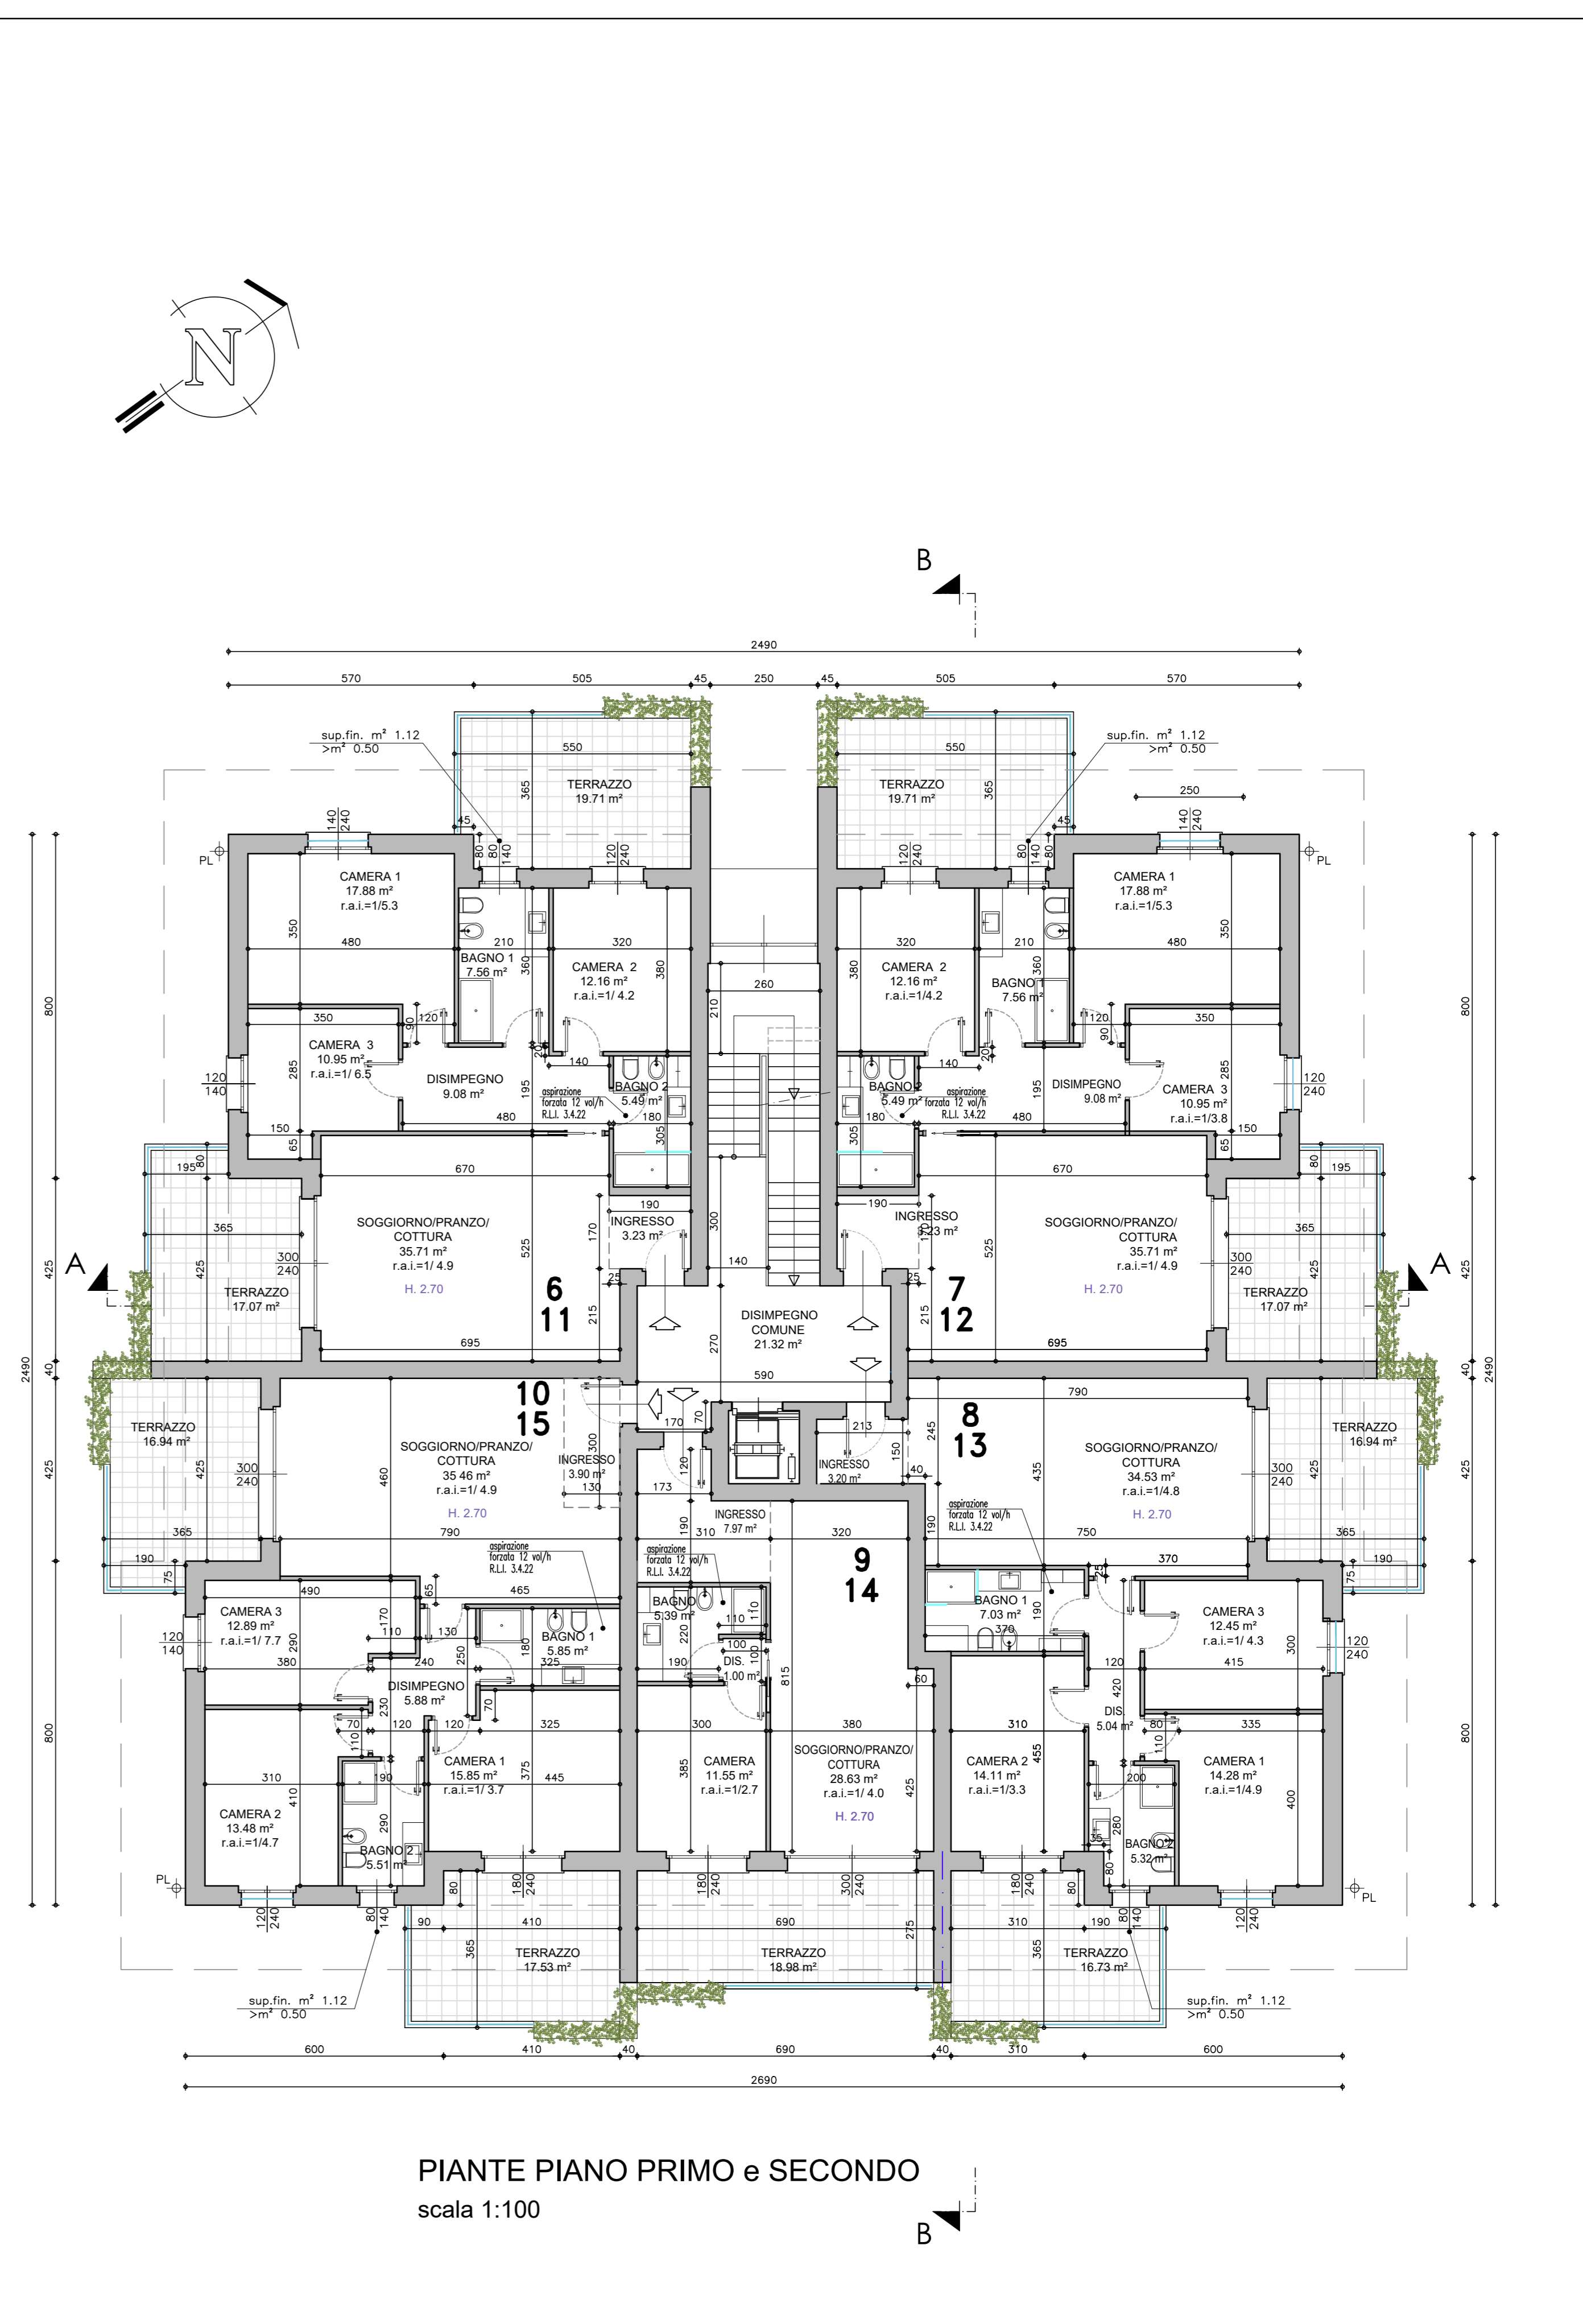

PIANTE PIANO PRIMO e SECONDO
scala 1:100

UNITA'	LOCALE	SUPERFICIE LOCALE	SUPERFICIE ILLUMINANTE	R.A.1	
1-2	INGRESSO	(1.00x1.70)	3.23	3.23	
	SOGGIORNO/PRANZI	(6.70x2.25)(0.25x2.15)	35.71	(3.00x2.40)	7.20 14.9
	CAMERA 1	(4.80x3.50)(1.20x0.90)	17.88	(1.40x2.40)	3.36 19.3
	CAMERA 2	(3.20x2.80)	12.16	(1.20x2.40)	2.88 14.2
	CAMERA 3	(3.50x2.80)(1.50x0.60)	10.95	(1.20x2.40)	2.88 13.8
7	BAGNO 1	(2.10x2.80)	7.56	(0.80x1.40)	1.12 40.50
	BAGNO 2	(1.80x1.95)	5.49	aspirazione forata 12 vahl	
	DISIMPEGNO	(4.80x1.95)(1.40x2.20)	9.08		
	INGRESSO	(2.10x1.50)	3.20		
	SOGGIORNO/PRANZI	(7.80x2.20)(3.20x2.40)	34.53	(3.00x2.40)	7.20 14.8
8	INGRESSO	(1.00x1.70)	3.23	3.23	
	SOGGIORNO/PRANZI	(6.70x2.25)(0.25x2.15)	35.71	(3.00x2.40)	7.20 14.9
	CAMERA 1	(4.80x3.50)(1.20x0.90)	17.88	(1.40x2.40)	3.36 19.3
	CAMERA 2	(3.20x2.80)	12.16	(1.20x2.40)	2.88 14.2
	CAMERA 3	(3.50x2.80)(1.50x0.60)	10.95	(1.20x2.40)	2.88 13.8
9	BAGNO 1	(2.10x2.80)	7.56	(0.80x1.40)	1.12 40.50
	BAGNO 2	(1.80x1.95)	5.49	aspirazione forata 12 vahl	
	DISIMPEGNO	(4.80x1.95)(1.40x2.20)	9.08		
	INGRESSO	(2.10x1.50)	3.20		
	SOGGIORNO/PRANZI	(7.80x2.20)(3.20x2.40)	34.53	(3.00x2.40)	7.20 14.8
10	INGRESSO	(1.00x1.70)	3.23	3.23	
	SOGGIORNO/PRANZI	(6.70x2.25)(0.25x2.15)	35.71	(3.00x2.40)	7.20 14.9
	CAMERA 1	(4.80x3.50)(1.20x0.90)	17.88	(1.40x2.40)	3.36 19.3
	CAMERA 2	(3.20x2.80)	12.16	(1.20x2.40)	2.88 14.2
	CAMERA 3	(3.50x2.80)(1.50x0.60)	10.95	(1.20x2.40)	2.88 13.8
11	BAGNO 1	(2.10x2.80)	7.56	(0.80x1.40)	1.12 40.50
	BAGNO 2	(1.80x1.95)	5.49	aspirazione forata 12 vahl	
	DISIMPEGNO	(4.80x1.95)(1.40x2.20)	9.08		
	INGRESSO	(2.10x1.50)	3.20		
	SOGGIORNO/PRANZI	(7.80x2.20)(3.20x2.40)	34.53	(3.00x2.40)	7.20 14.8
12	INGRESSO	(1.00x1.70)	3.23	3.23	
	SOGGIORNO/PRANZI	(6.70x2.25)(0.25x2.15)	35.71	(3.00x2.40)	7.20 14.9
	CAMERA 1	(4.80x3.50)(1.20x0.90)	17.88	(1.40x2.40)	3.36 19.3
	CAMERA 2	(3.20x2.80)	12.16	(1.20x2.40)	2.88 14.2
	CAMERA 3	(3.50x2.80)(1.50x0.60)	10.95	(1.20x2.40)	2.88 13.8
13	BAGNO 1	(2.10x2.80)	7.56	(0.80x1.40)	1.12 40.50
	BAGNO 2	(1.80x1.95)	5.49	aspirazione forata 12 vahl	
	DISIMPEGNO	(4.80x1.95)(1.40x2.20)	9.08		
	INGRESSO	(2.10x1.50)	3.20		
	SOGGIORNO/PRANZI	(7.80x2.20)(3.20x2.40)	34.53	(3.00x2.40)	7.20 14.8
14	INGRESSO	(1.00x1.70)	3.23	3.23	
	SOGGIORNO/PRANZI	(6.70x2.25)(0.25x2.15)	35.71	(3.00x2.40)	7.20 14.9
	CAMERA 1	(4.80x3.50)(1.20x0.90)	17.88	(1.40x2.40)	3.36 19.3
	CAMERA 2	(3.20x2.80)	12.16	(1.20x2.40)	2.88 14.2
	CAMERA 3	(3.50x2.80)(1.50x0.60)	10.95	(1.20x2.40)	2.88 13.8
15	BAGNO 1	(2.10x2.80)	7.56	(0.80x1.40)	1.12 40.50
	BAGNO 2	(1.80x1.95)	5.49	aspirazione forata 12 vahl	
	DISIMPEGNO	(4.80x1.95)(1.40x2.20)	9.08		
	INGRESSO	(2.10x1.50)	3.20		
	SOGGIORNO/PRANZI	(7.80x2.20)(3.20x2.40)	34.53	(3.00x2.40)	7.20 14.8
6	INGRESSO	(1.00x1.70)	3.23	3.23	
	SOGGIORNO/PRANZI	(6.70x2.25)(0.25x2.15)	35.71	(3.00x2.40)	7.20 14.9
	CAMERA 1	(4.80x3.50)(1.20x0.90)	17.88	(1.40x2.40)	3.36 19.3
	CAMERA 2	(3.20x2.80)	12.16	(1.20x2.40)	2.88 14.2
	CAMERA 3	(3.50x2.80)(1.50x0.60)	10.95	(1.20x2.40)	2.88 13.8
7	BAGNO 1	(2.10x2.80)	7.56	(0.80x1.40)	1.12 40.50
	BAGNO 2	(1.80x1.95)	5.49	aspirazione forata 12 vahl	
	DISIMPEGNO	(4.80x1.95)(1.40x2.20)	9.08		
	INGRESSO	(2.10x1.50)	3.20		
	SOGGIORNO/PRANZI	(7.80x2.20)(3.20x2.40)	34.53	(3.00x2.40)	7.20 14.8
8	INGRESSO	(1.00x1.70)	3.23	3.23	
	SOGGIORNO/PRANZI	(6.70x2.25)(0.25x2.15)	35.71	(3.00x2.40)	7.20 14.9
	CAMERA 1	(4.80x3.50)(1.20x0.90)	17.88	(1.40x2.40)	3.36 19.3
	CAMERA 2	(3.20x2.80)	12.16	(1.20x2.40)	2.88 14.2
	CAMERA 3	(3.50x2.80)(1.50x0.60)	10.95	(1.20x2.40)	2.88 13.8
9	BAGNO 1	(2.10x2.80)	7.56	(0.80x1.40)	1.12 40.50
	BAGNO 2	(1.80x1.95)	5.49	aspirazione forata 12 vahl	
	DISIMPEGNO	(4.80x1.95)(1.40x2.20)	9.08		
	INGRESSO	(2.10x1.50)	3.20		
	SOGGIORNO/PRANZI	(7.80x2.20)(3.20x2.40)	34.53	(3.00x2.40)	7.20 14.8
10	INGRESSO	(1.00x1.70)	3.23	3.23	
	SOGGIORNO/PRANZI	(6.70x2.25)(0.25x2.15)	35.71	(3.00x2.40)	7.20 14.9
	CAMERA 1	(4.80x3.50)(1.20x0.90)	17.88	(1.40x2.40)	3.36 19.3
	CAMERA 2	(3.20x2.80)	12.16	(1.20x2.40)	2.88 14.2
	CAMERA 3	(3.50x2.80)(1.50x0.60)	10.95	(1.20x2.40)	2.88 13.8
11	BAGNO 1	(2.10x2.80)	7.56	(0.80x1.40)	1.12 40.50
	BAGNO 2	(1.80x1.95)	5.49	aspirazione forata 12 vahl	
	DISIMPEGNO	(4.80x1.95)(1.40x2.20)	9.08		
	INGRESSO	(2.10x1.50)	3.20		
	SOGGIORNO/PRANZI	(7.80x2.20)(3.20x2.40)	34.53	(3.00x2.40)	7.20 14.8
12	INGRESSO	(1.00x1.70)	3.23	3.23	
	SOGGIORNO/PRANZI	(6.70x2.25)(0.25x2.15)	35.71	(3.00x2.40)	7.20 14.9
	CAMERA 1	(4.80x3.50)(1.20x0.90)	17.88	(1.40x2.40)	3.36 19.3
	CAMERA 2	(3.20x2.80)	12.16	(1.20x2.40)	2.88 14.2
	CAMERA 3	(3.50x2.80)(1.50x0.60)	10.95	(1.20x2.40)	2.88 13.8
13	BAGNO 1	(2.10x2.80)	7.56	(0.80x1.40)	1.12 40.50
	BAGNO 2	(1.80x1.95)	5.49	aspirazione forata 12 vahl	
	DISIMPEGNO	(4.80x1.95)(1.40x2.20)	9.08		
	INGRESSO	(2.10x1.50)	3.20		
	SOGGIORNO/PRANZI	(7.80x2.20)(3.20x2.40)	34.53	(3.00x2.40)	7.20 14.8
14	INGRESSO	(1.00x1.70)	3.23	3.23	
	SOGGIORNO/PRANZI	(6.70x2.25)(0.25x2.15)	35.71	(3.00x2.40)	7.20 14.9
	CAMERA 1	(4.80x3.50)(1.20x0.90)	17.88	(1.40x2.40)	3.36 19.3
	CAMERA 2	(3.20x2.80)	12.16	(1.20x2.40)	2.88 14.2
	CAMERA 3	(3.50x2.80)(1.50x0.60)	10.95	(1.20x2.40)	2.88 13.8
15	BAGNO 1	(2.10x2.80)	7.56	(0.80x1.40)	1.12 40.50
	BAGNO 2	(1.80x1.95)	5.49	aspirazione forata 12 vahl	
	DISIMPEGNO	(4.80x1.95)(1.40x2.20)	9.08		
	INGRESSO	(2.10x1.50)	3.20		
	SOGGIORNO/PRANZI	(7.80x2.20)(3.20x2.40)	34.53	(3.00x2.40)	7.20 14.8

la proprietà

il progettista
dr arch. Giovambattista Pelucchi

architetto
Giovambattista Pelucchi
P.L. 02/03/2022

NUOVO PIANO DI RECUPERO RESIDENZIALE
(EX PIANO DI RECUPERO N. 8 - FRAZIONE CENTERMO)
VIA A. DIAZ - COSTA MASNAGA
RIGENERAZIONE URBANA

studio ingegneria lambro

COMITENTE
MAXI SPORT S.P.A.
VIA Filippo Turco n. 6 - 20121 MILANO (MI)

PROGETTO
NUOVO PIANO DI RECUPERO RESIDENZIALE
(EX PIANO DI RECUPERO N. 8 - FRAZIONE CENTERMO)
VIA A. DIAZ - COSTA MASNAGA
RIGENERAZIONE URBANA

TRACIA
PIANTE PIANO INTERRATO -
TERRA - PRIMO - SECONDO

6

16.05.2022
25.18

REVISIONE
P.L.

PROVA
09/05/2022

DATA
11/05/2022

DESSO
02/06/2022

RE
02/06/2022

103.000.000
02.11.2022

100% ALIQUOTA (40%) vs. G. Imposta (40%)
10% (100.000.000) vs. 40% (40.000.000)
20% (20.000.000) vs. 8% (16.000.000)
30% (30.000.000) vs. 12% (24.000.000)

Il presente disegno è proprietà esclusiva dello STUDIO INGEGNERIA LAMBRO. In caso di ristampa o riproduzione è necessaria la nostra autorizzazione.