


PIANTA PIANO PRIMO

COMUNE DI LENTATE SUL SEVESO
Provincia di Monza e Brianza

POLITECNICO DI MILANO
FACOLTA' DI ARCHITETTURA CIVILE
Dipartimento di Architettura e Studi Urbani

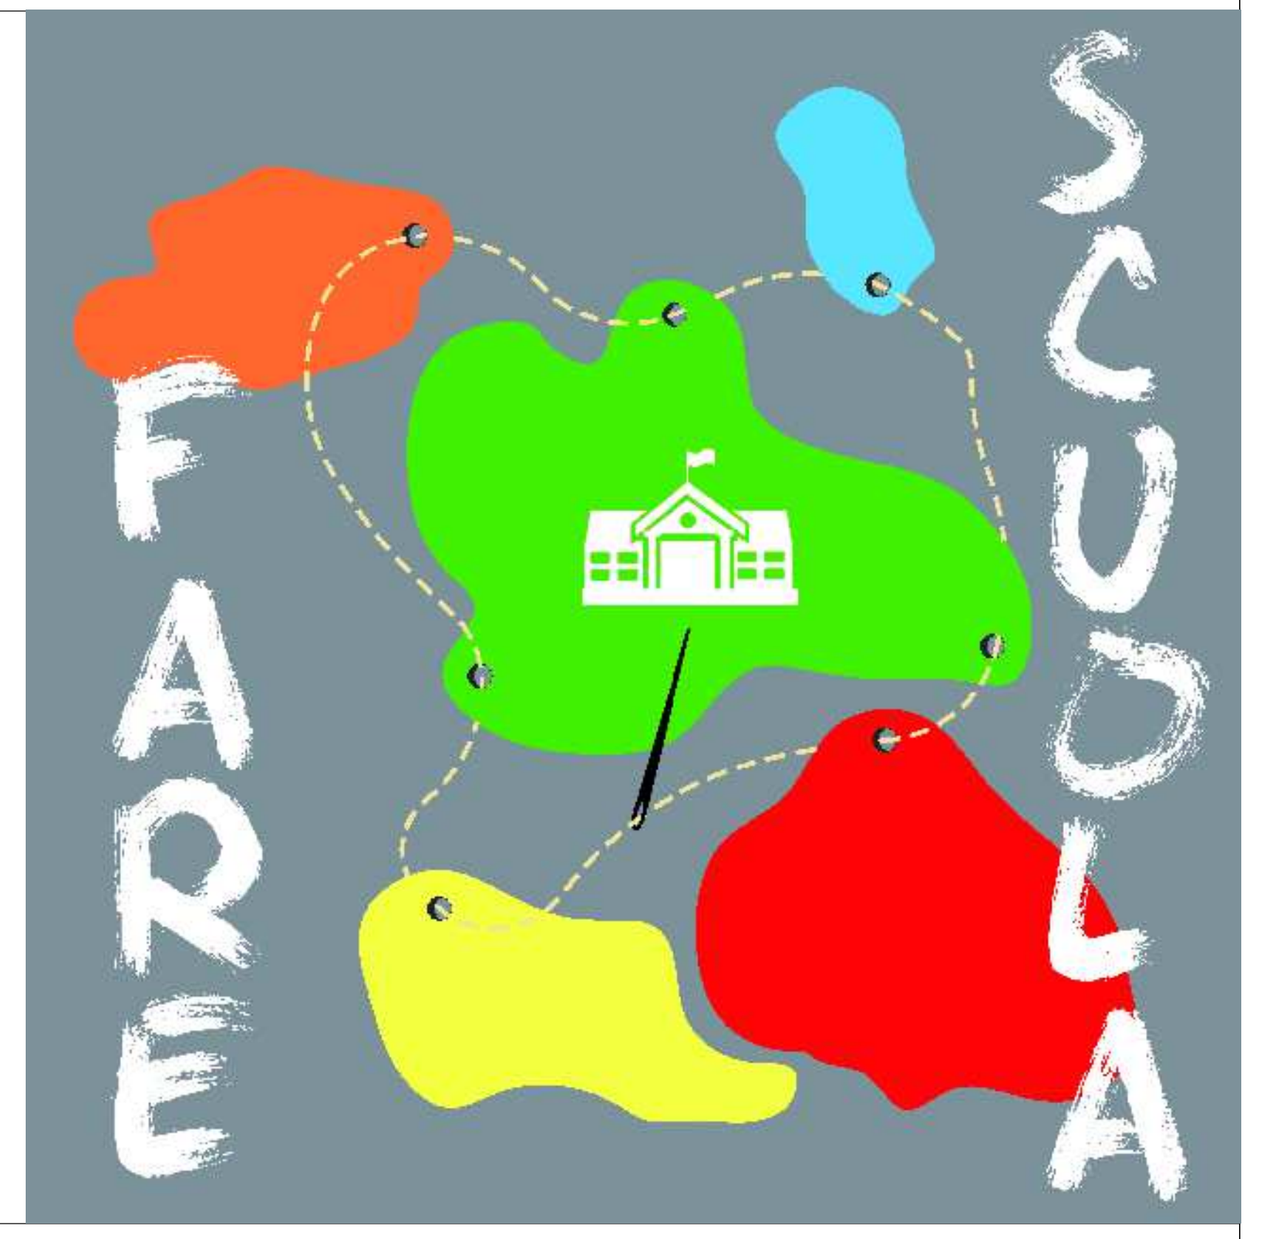

Responsabile scientifico: Prof. Arch. Sergio Brenna

Responsabile operativo: Arch. Patricio Enriquez

Collaboratori: Arch. Simona Basilico
Dott. Claudio Confalonieri
Arch. Barbara Zanette

OGGETTO: STUDIO MORFO/TIPOLOGICO - Nuovo plesso scolastico

PIANTA PIANO PRIMO
Stato di progetto

SCALA 1:200

TAV 8

REV	DATA	DESCRIZIONE
4		
3		
2		
1		
0	SET.. 2014	Emissione