


COMUNE DI MACCAGNO

COMUNE DI LUINO

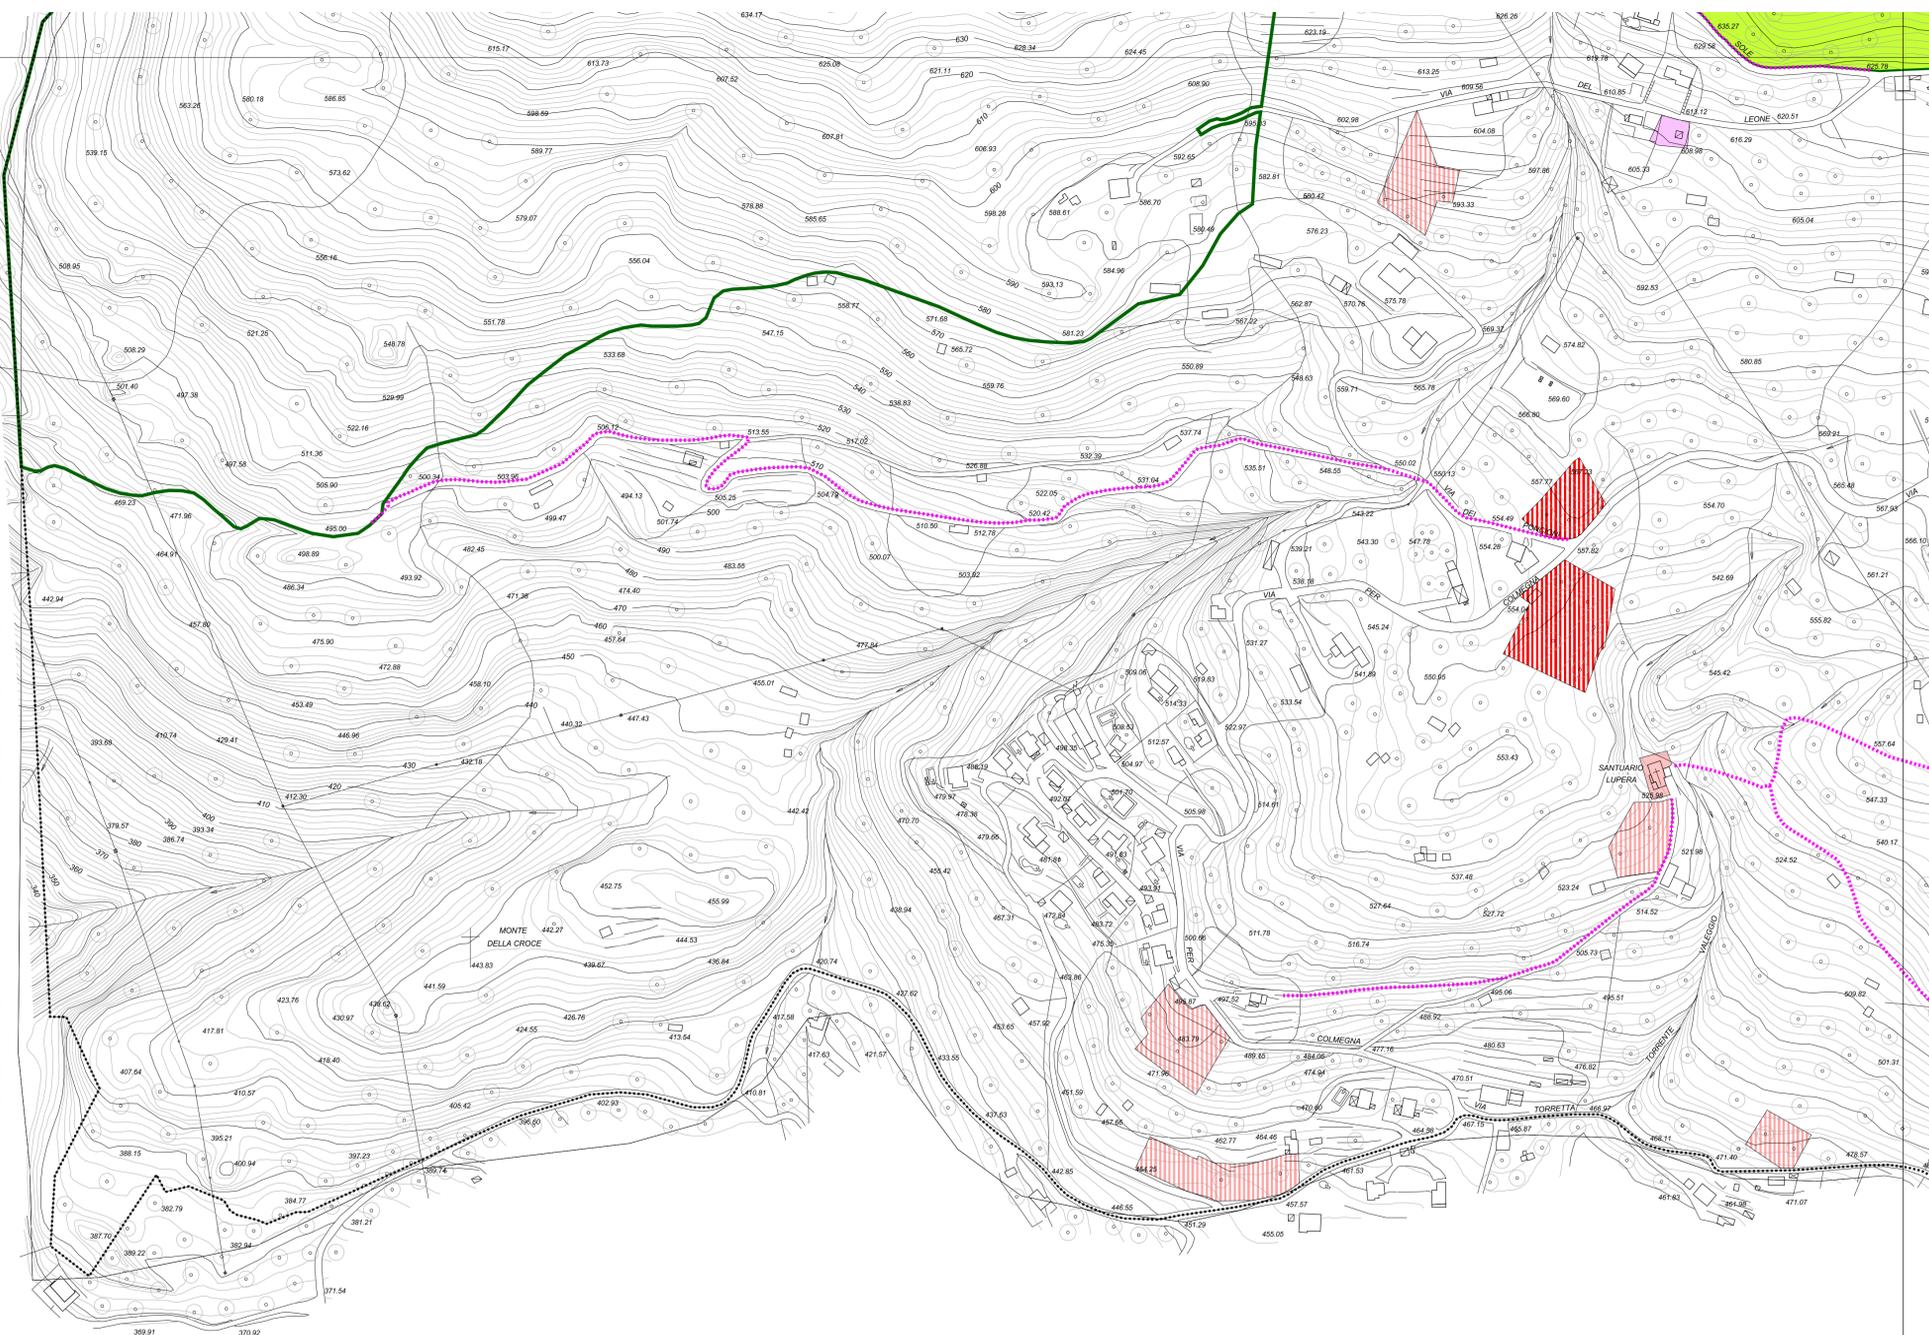

LEGENDA

- Confine comunale
- Sito di Interesse Comunitario

Servizi pubblici o di interesse pubblico - SIT Regione Lombardia


- | Esistenti | Di progetto |
|--------------------------------------------------------|--------------------------------------------------------|
| A.1.1 - Parcheggi | A.2.1 - Parcheggi |
| A.1.3 - Attrezzature di interesse comunale | A.2.3 - Attrezzature di interesse comunale |
| A.1.4 - Aree a verde | A.2.4 - Aree a verde |
| A.1.5 - Aree miste verde e attrezzature | A.2.5 - Aree miste verde e attrezzature |
| B.1.3 - Attrez. ospedaliere, sanitarie e assistenziali | B.2.3 - Attrez. ospedaliere, sanitarie e assistenziali |
| B.1.5 - Attrezzature religiose | B.2.5 - Attrezzature religiose |
| B.1.7 - Aree a verde | B.2.7 - Aree a verde |
| B.1.8 - Servizi per la mobilità | B.2.8 - Servizi per la mobilità |
| B.1.9 - Servizi per il turismo | B.2.9 - Servizi per il turismo |
| C.1.8 - Altro (cabina ENEL) | C.2.8 - Altro (cabina ENEL) |

Servizi pubblici o di interesse pubblico - Servizi localizzati fuori da aree per servizi

- | Esistenti | Di progetto |
|--------------------|--------------------|
| Ambulatorio medico | Ambulatorio medico |
| Tabacchi | Tabacchi |
| Negozio | Negozio |
| Uffici postali | Uffici postali |
| Proloco | Proloco |

Servizi pubblici o di interesse pubblico

- | Esistenti | Nuova costruzione |
|-------------------------------------------|---------------------------------------|
| Sentieri | Ambiti di trasformazione |
| Aree per le dotazioni a verde | Completamento dell'ambito urbanizzato |
| Aree per l'edilizia residenziale pubblica | |

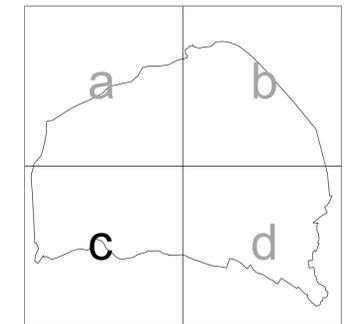

Comune di Agra
Provincia di Varese

Piano di Governo del Territorio
Piano dei Servizi - Variante

Adottata con Del C.C. n° 14 del 12/04/2017
Approvata con Del C.C. n° del
Pubblicata sul BURL il

TITOLO Attrezzature pubbliche

DATA DI ELABORAZIONE: 2016

TAVOLA **B1C**

scala 1:2.000

AGGIORNAMENTO: agosto 2017

architetto **romeo paleari**
Via Massimo D'Azeglio, 18/a
20052 Monza

Telefono: 335-7808636
Fax: 039-383822
E-mail: romeo@libero.it

Ordine degli Architetti Pianificatori
Paesaggisti, e Conservatori della
Provincia di Monza e Brianza, n. 627

Questo disegno e' 'proprietà' del progettista a termini di legge

ARCHIVIO:

