

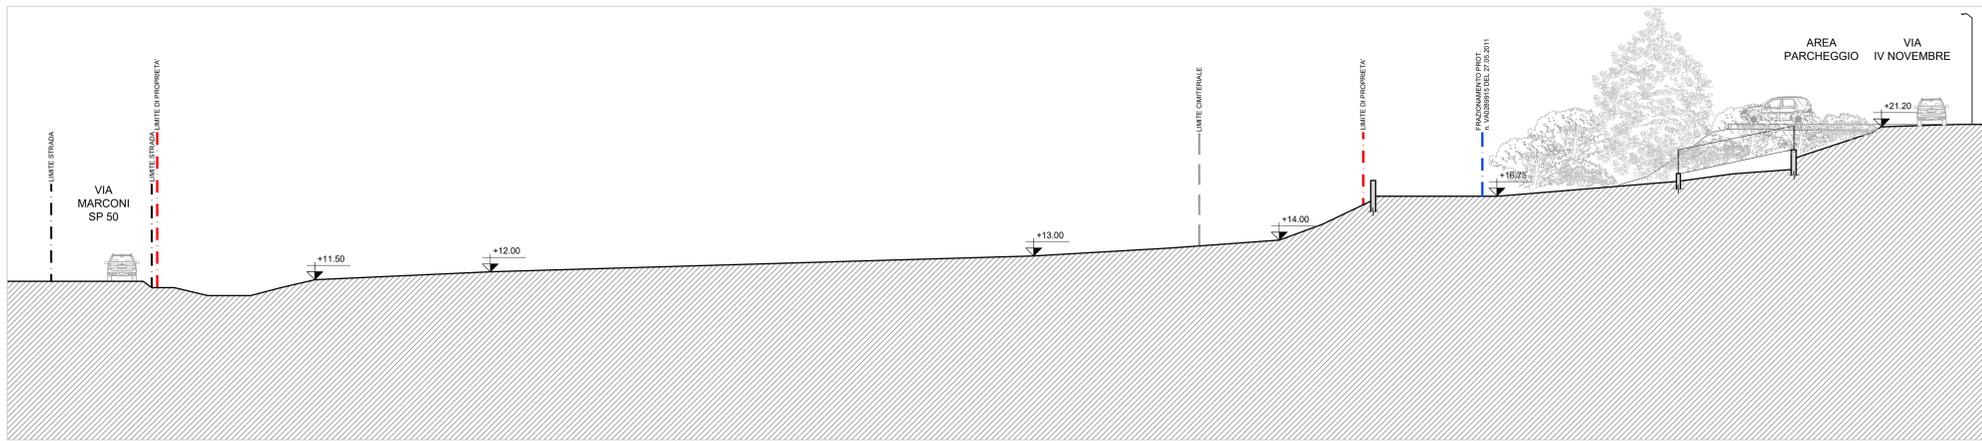



SEZIONE E-E - SCALA 1:200

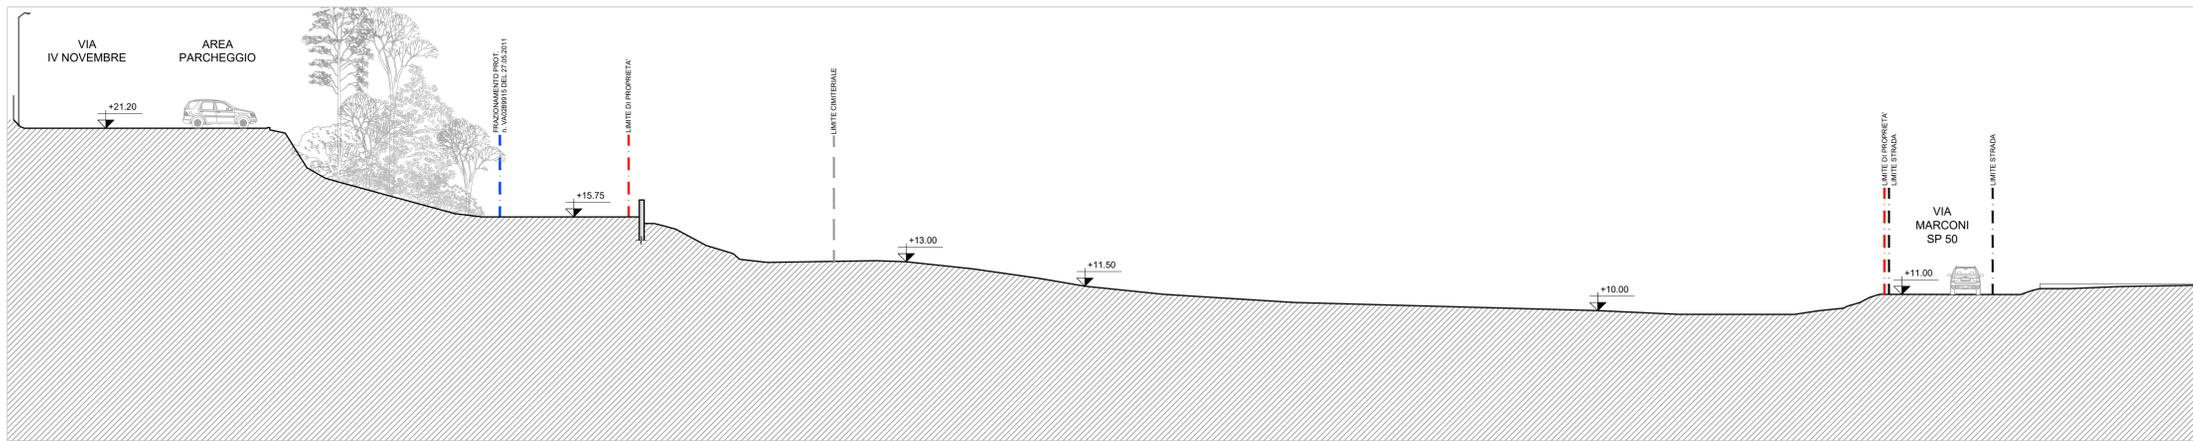

SEZIONE D-D - SCALA 1:200

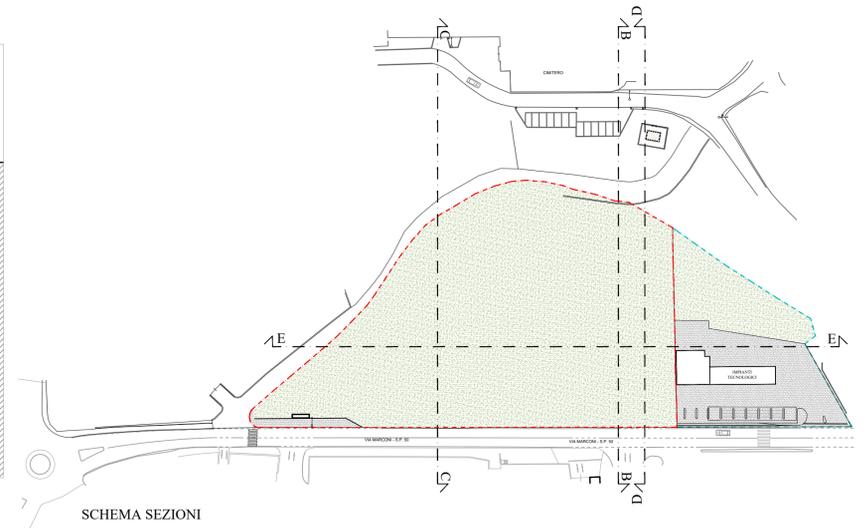

SEZIONE B-B - SCALA 1:200

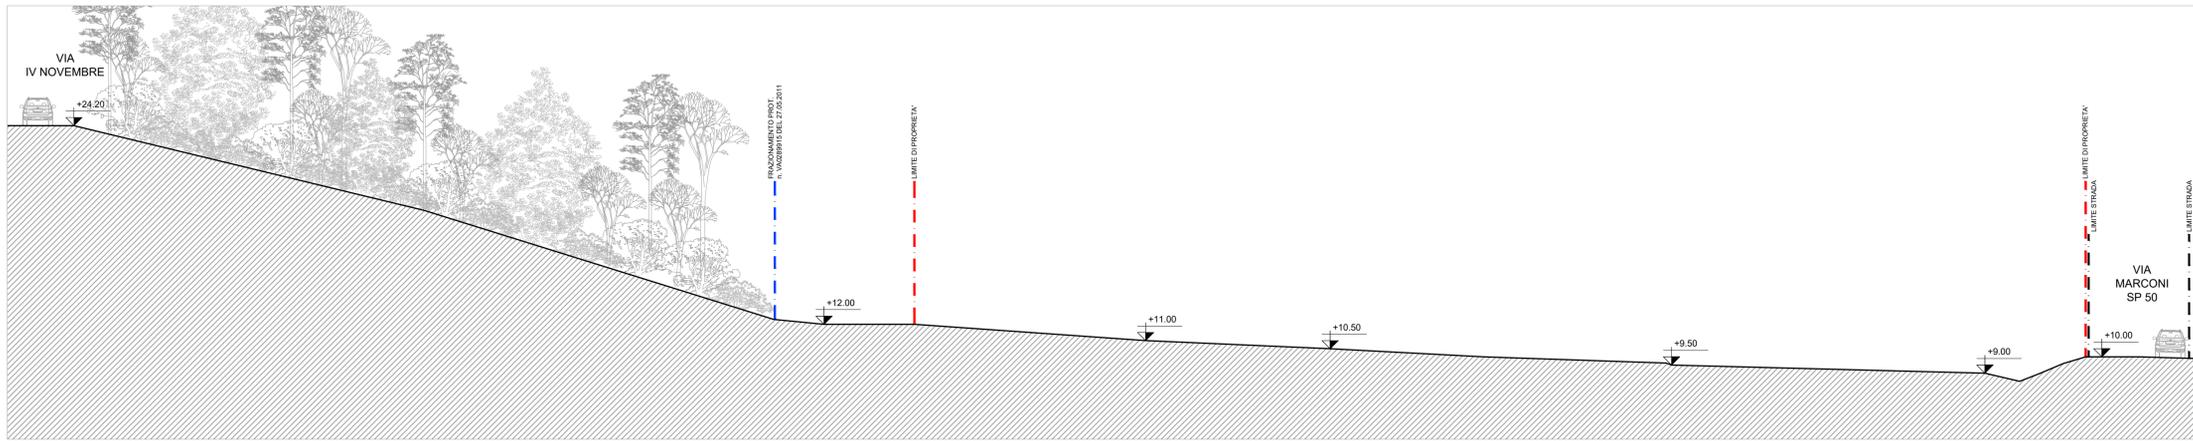

SEZIONE C-C - SCALA 1:200

La proprietà

Il progettista e direttore dei lavori



Titolo del progetto:  
PROGRAMMA INTEGRATO  
DI INTERVENTO  
AREA AT2-1

Via Marconi  
Bardello (VA)

Mappali nn. 1083, 2881, 2883, 2885-Foglio 2  
Comune censuario di Bardello

Proprietà:  
COSTRUZIONI EDIL ROSSI S.r.l.

Titolo della tavola:  
SEZIONI AMBIENTALI

ESISTENTE

Stato progetto:  
DEFINITIVO

File:  
082\_21.11.08-DEF-UNI-ESI.dwg

Scala:  
1:500  
1:200

Numero:

102



studio di architettura  
viale Ticino 24, 21026 Gavirate (VA)  
tel. e fax +39 0332 74 7335  
e-mail studio@micheleossola.it

La proprietà di questo disegno è riservata a termini di legge  
E' vietata la riproduzione e la divulgazione anche parziale