

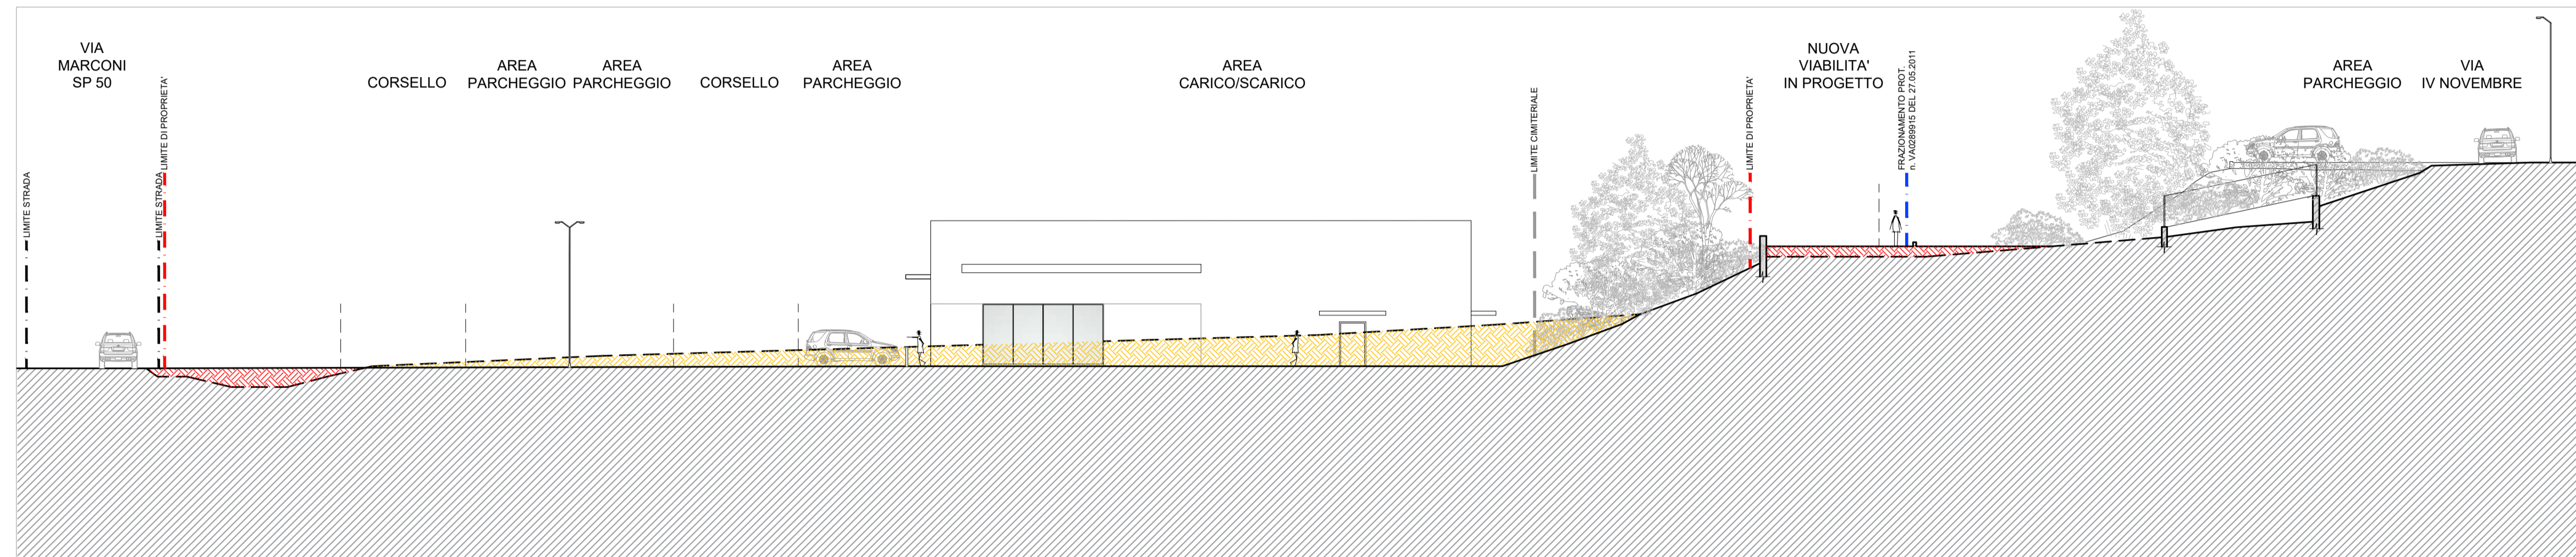



SEZIONE E-E - SCALA 1:200

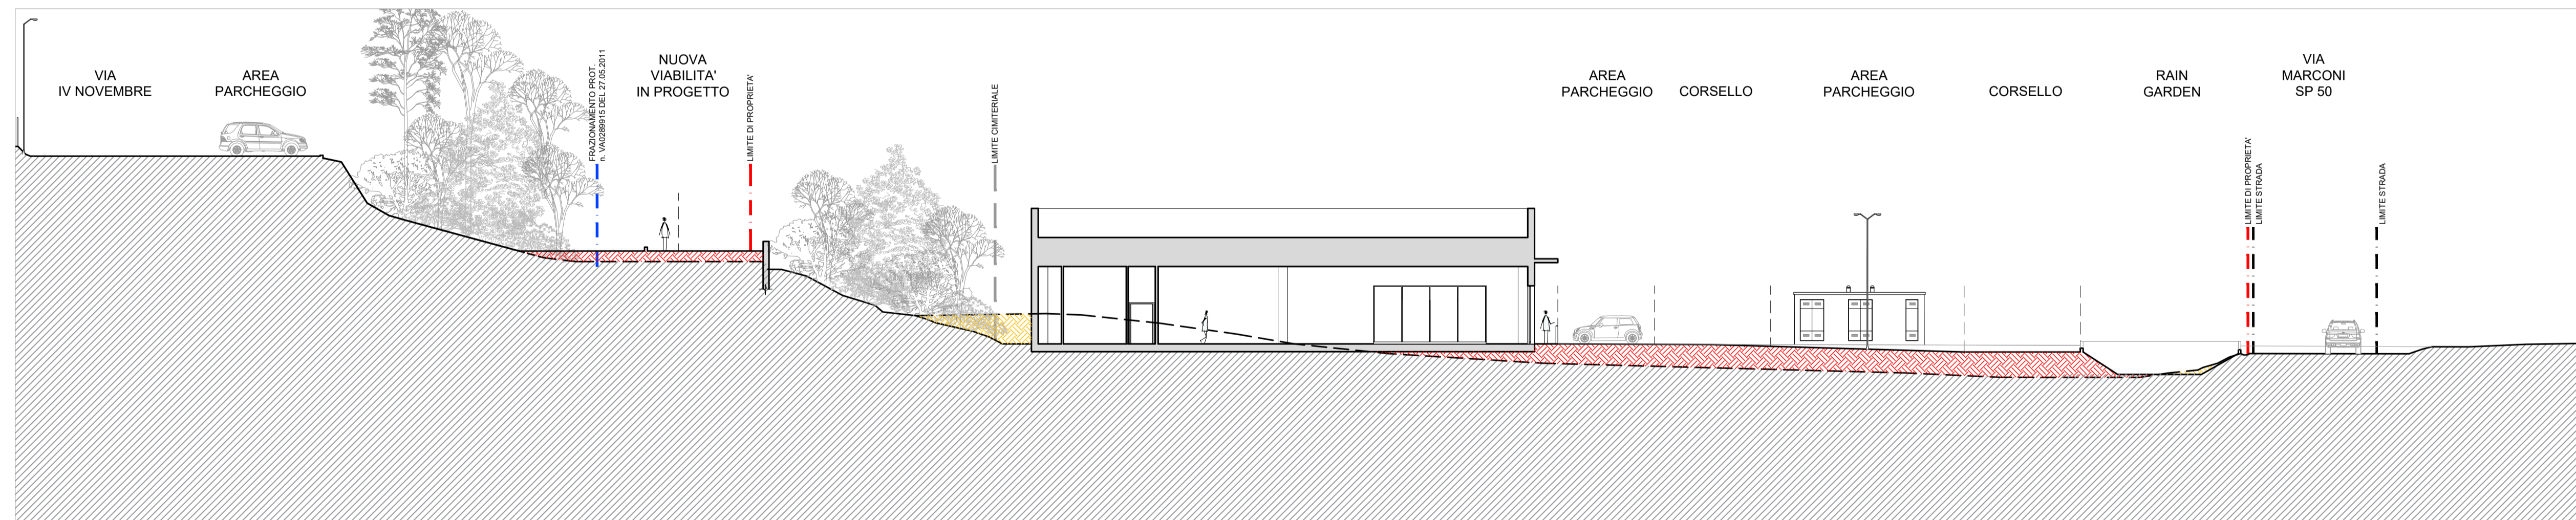

SEZIONE D-D - SCALA 1:200

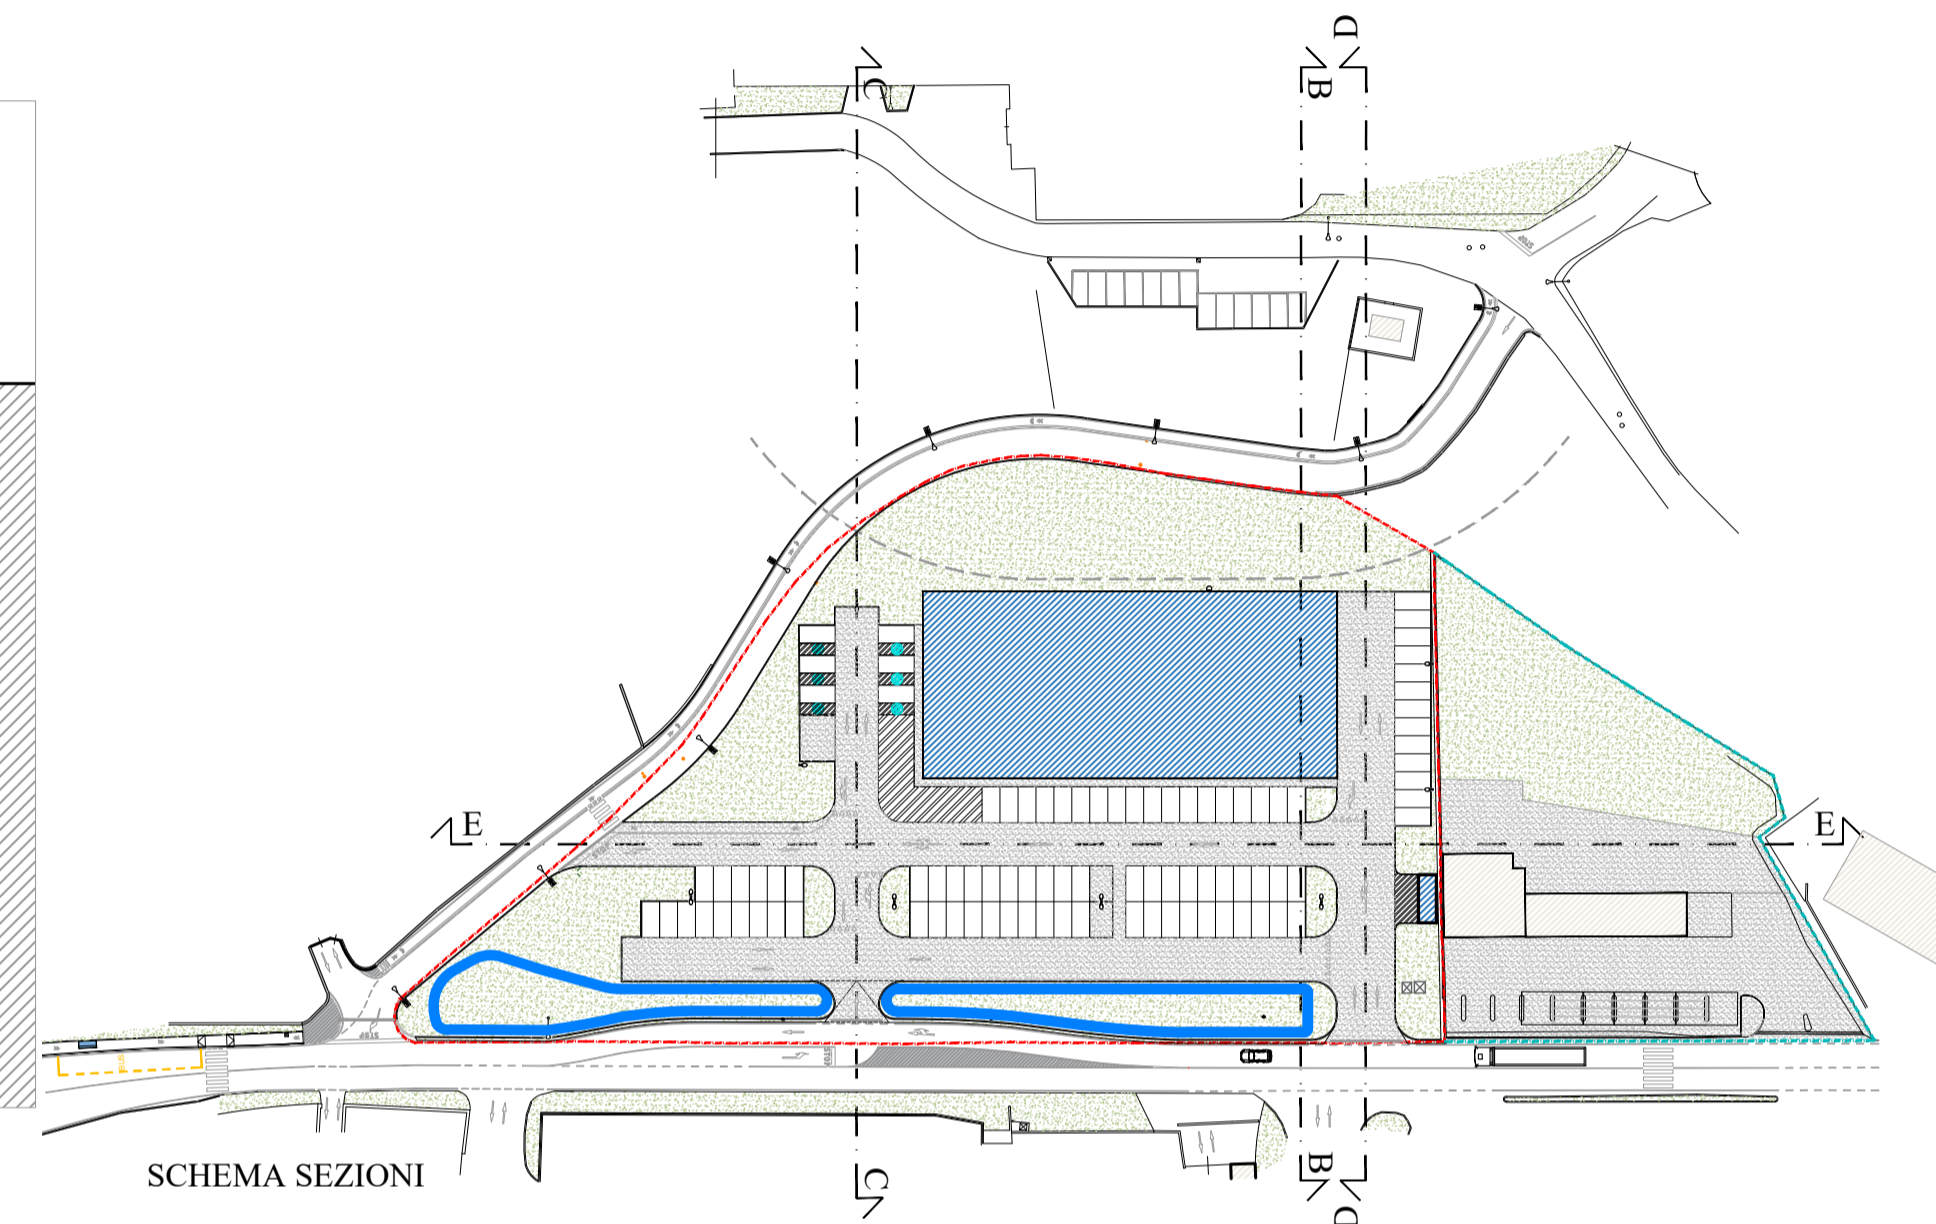

SEZIONE B-B - SCALA 1:200

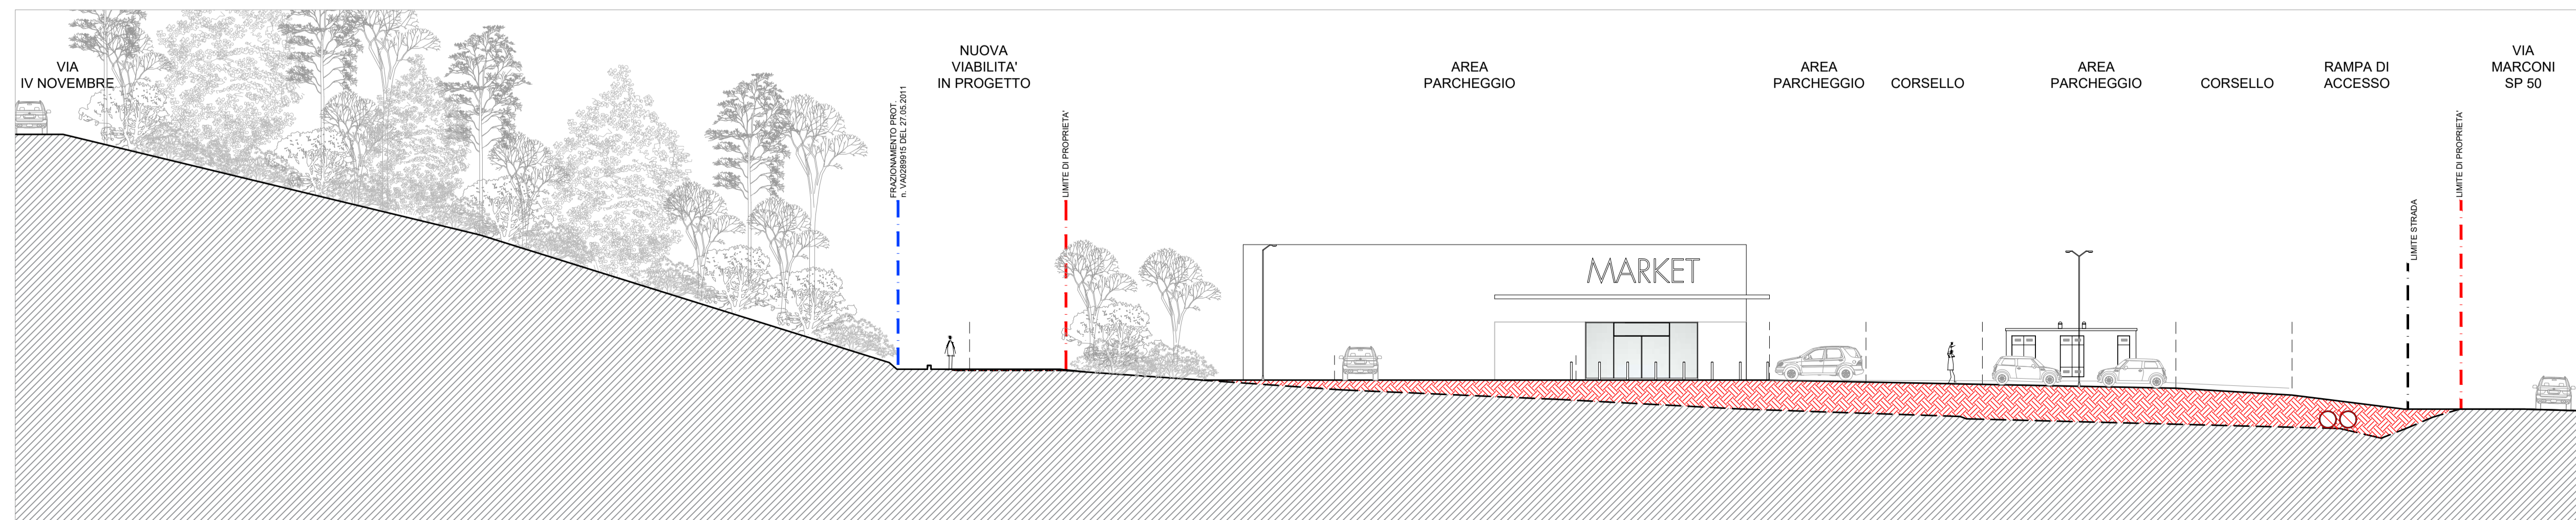

SEZIONE C-C - SCALA 1:200

La proprietà

Il progettista e direttore dei lavori



Titolo del progetto:
PROGRAMMA INTEGRATO
DI INTERVENTO
AREA AT2-1

Via Marconi
Bardello (VA)

Mappali nn. 1083, 2881, 2883, 2885-Foglio 2
Comune censuario di Bardello

Proprietà:
COSTRUZIONI EDIL ROSSI S.r.l.

Titolo della tavola:
SEZIONI AMBIENTALI

Stato progetto:
DEFINITIVO

File:
082_21.11.12-DEF-UNI-PRO.dwg

Scala:
1:200

Numero:

106



studio di architettura
viale Ticino 24, 21026 Gavirate (VA)
tel. e fax +39 0332 747535
e-mail studio@michelecorsola.it

La proprietà di questo disegno è riservata a termini di legge
E' vietata la riproduzione e la divulgazione anche parziale