




SEZIONE A-A

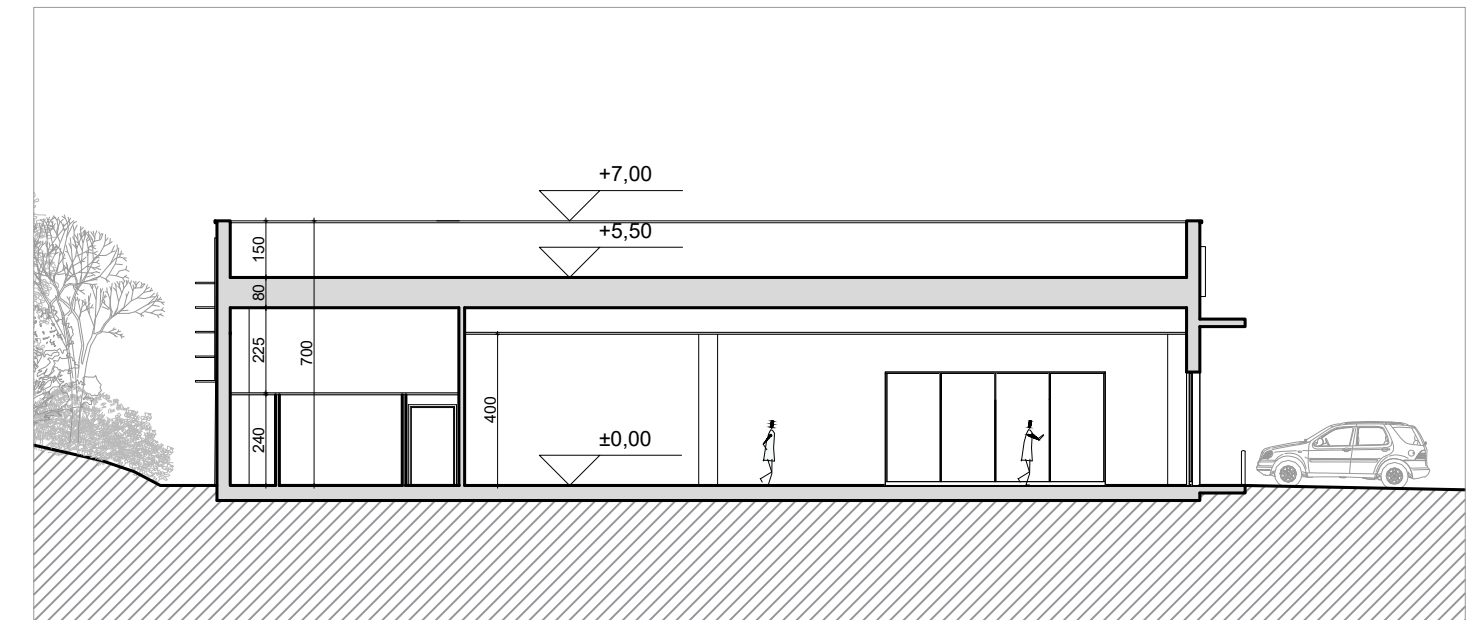


SEZIONE B-B

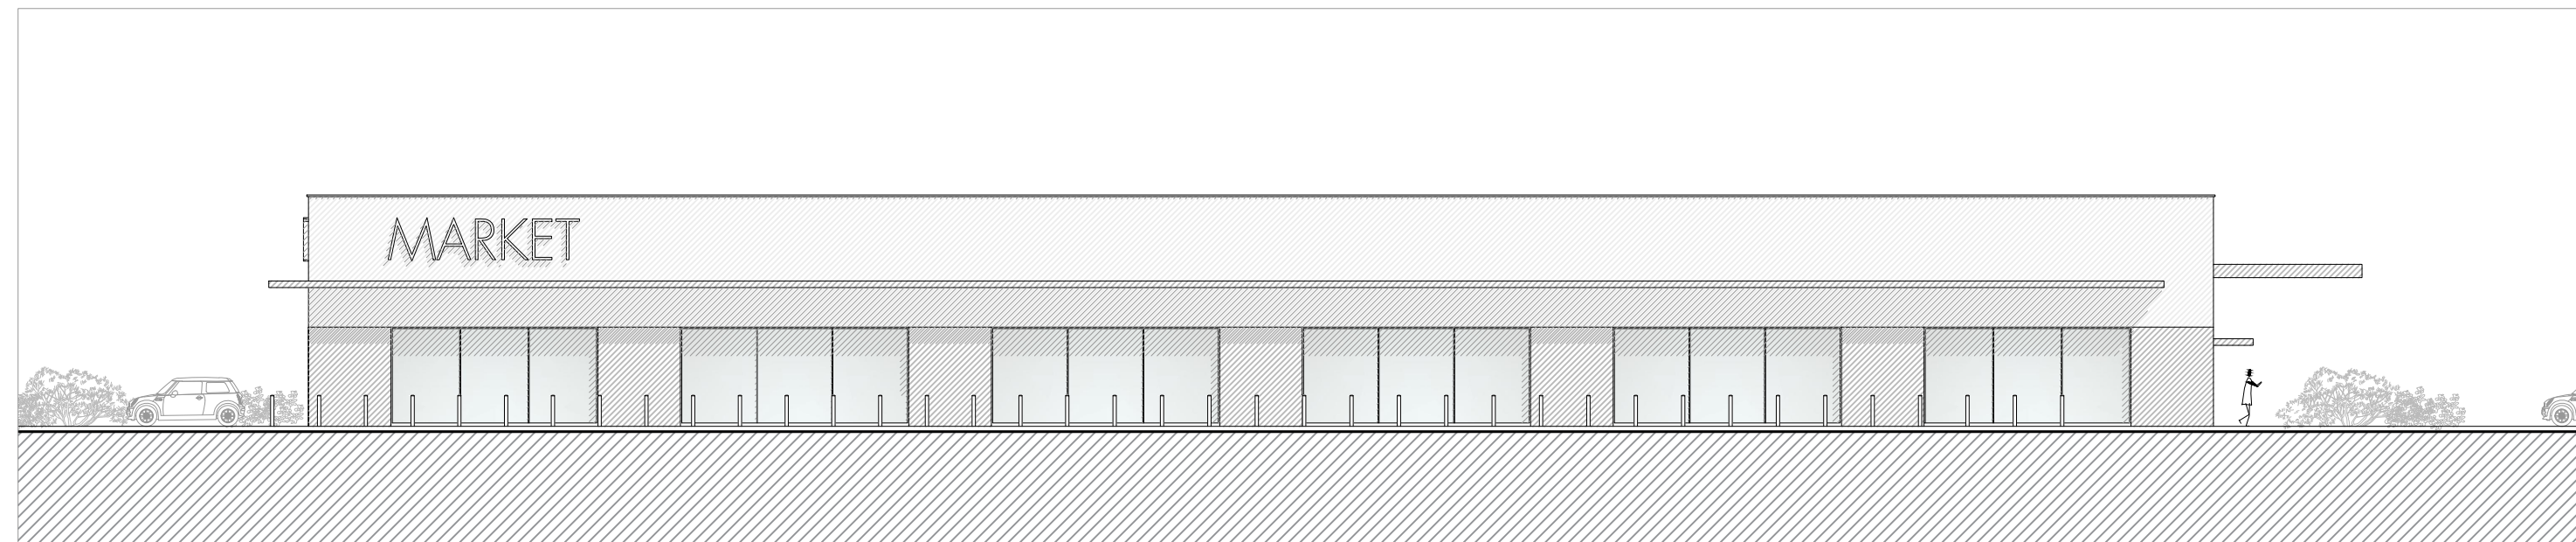


SEZIONE E-E - PROSPETTO NORD/EST

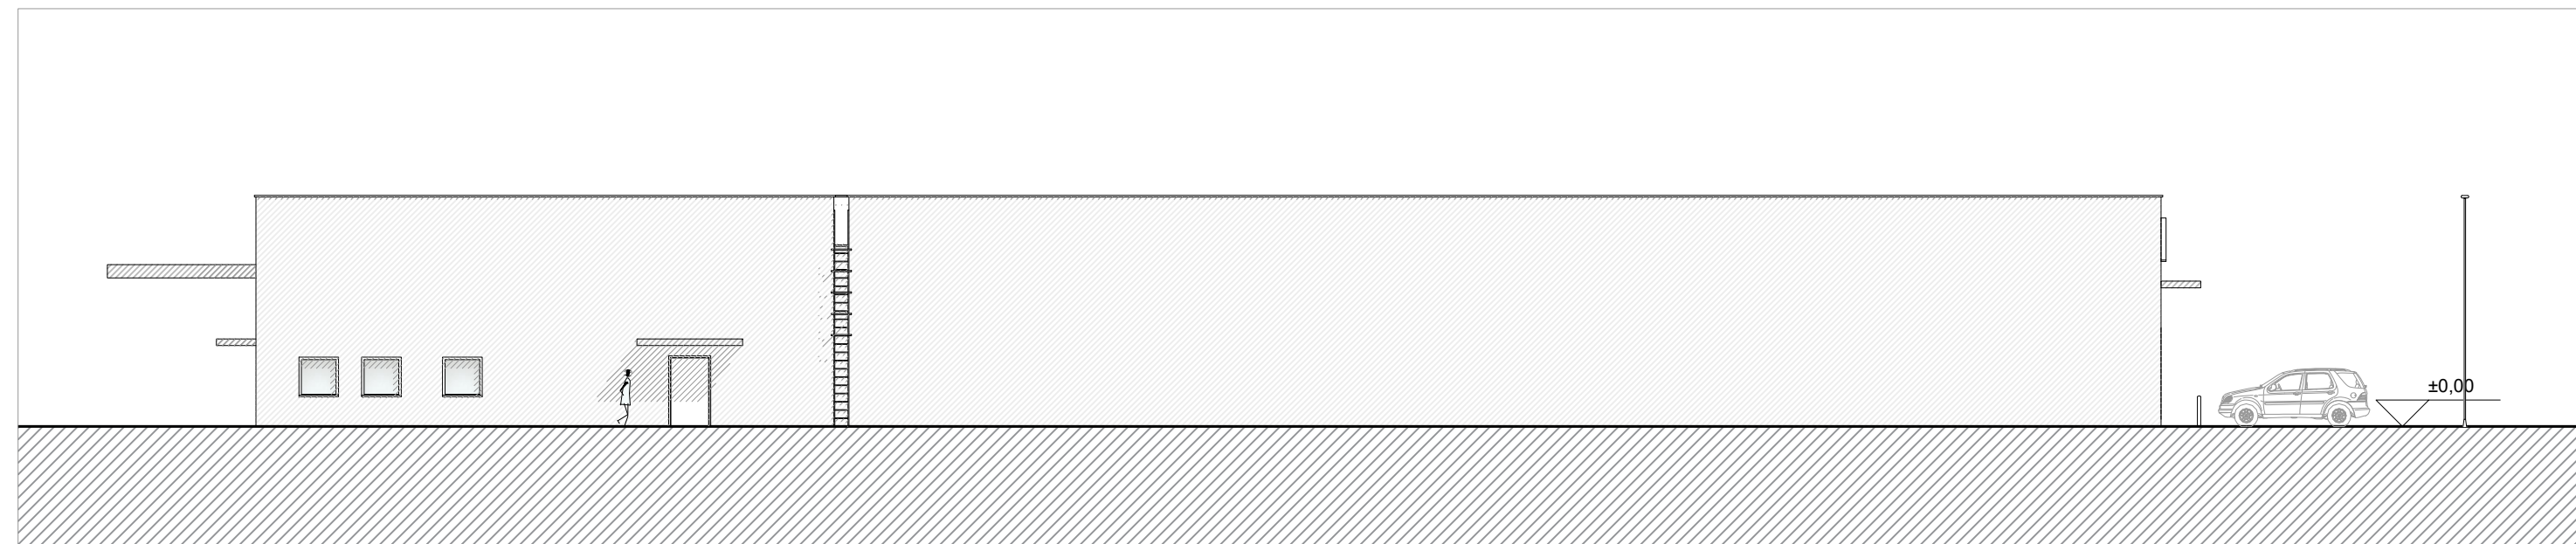

SEZIONE G-G - PROSPETTO SUD/OVEST

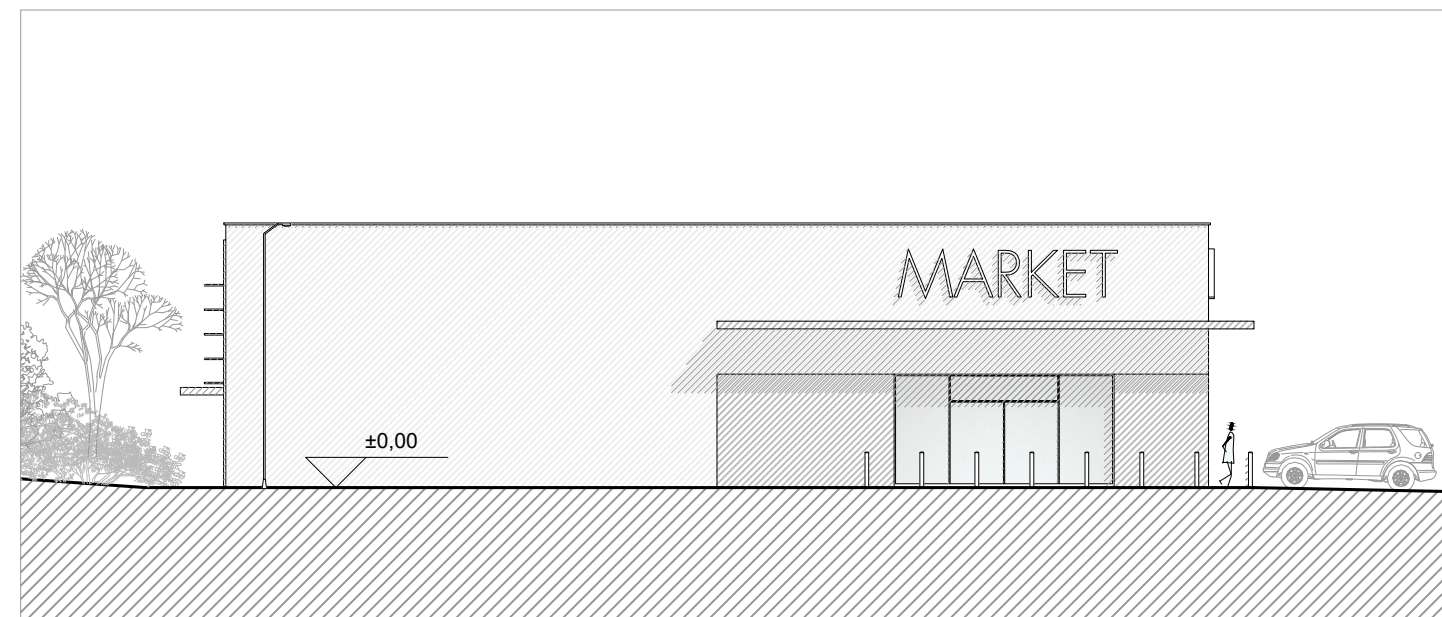

SEZIONE C-C - PROSPETTO SUD/EST

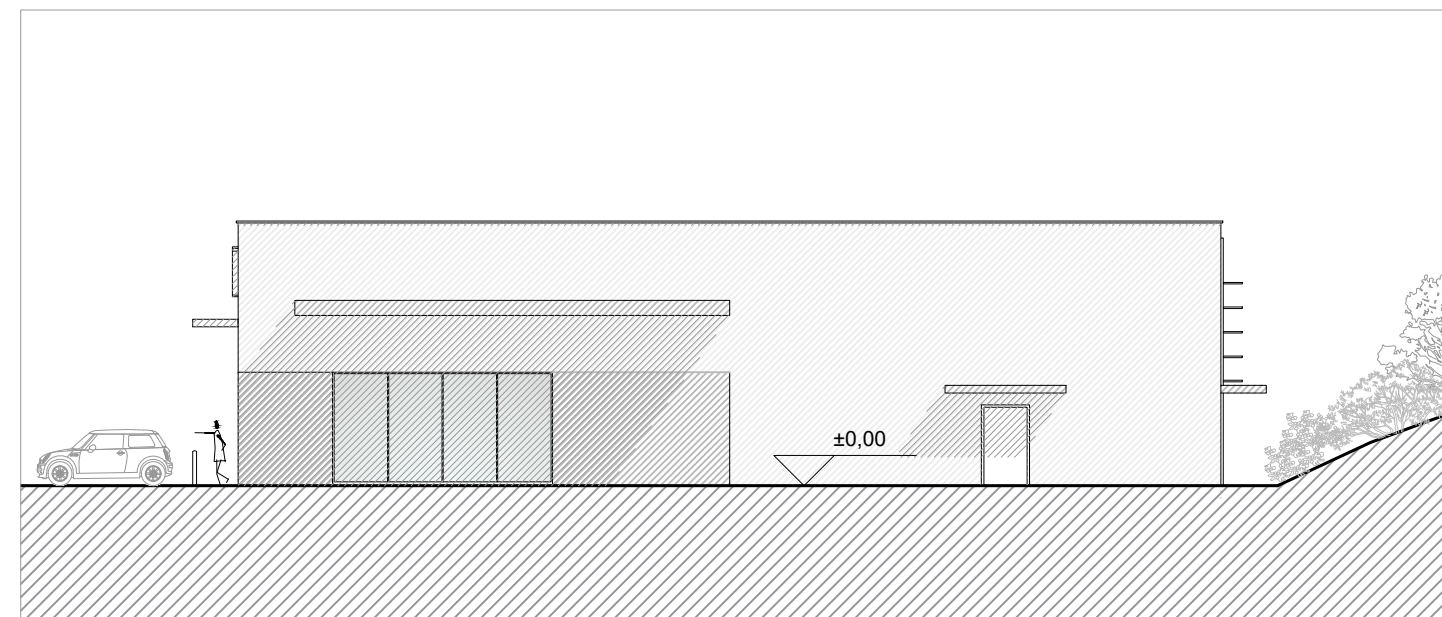

SEZIONE D-D - PROSPETTO NORD/OVEST

Titolo del progetto :
**PROGRAMMA INTEGRATO
 DI INTERVENTO
 AREA AT2-1**
 Via Marconi
 Bardello (VA)
 Mappali nn. 1083, 2881, 2883, 2885-Foglio 2
 Comune censuario di Bardello

Proprietà:
COSTRUZIONI EDIL ROSSI S.r.l.

Titolo della tavola :
**PROSPETTI
 SEZIONI**

PROGETTO

Stato progetto:
DEFINITIVO

File:
082_21.11.12-DEF-UNI-PRO.dwg

Scala:
1:200

Numero:

108

La proprietà

Il progettista e direttore dei lavori



studio di architettura
 viale Ticino 24, 21026 Gavirate (VA)
 tel. e fax +39 0332 747535
 e-mail studio@micheleossola.it