




PROSPETTO NORD

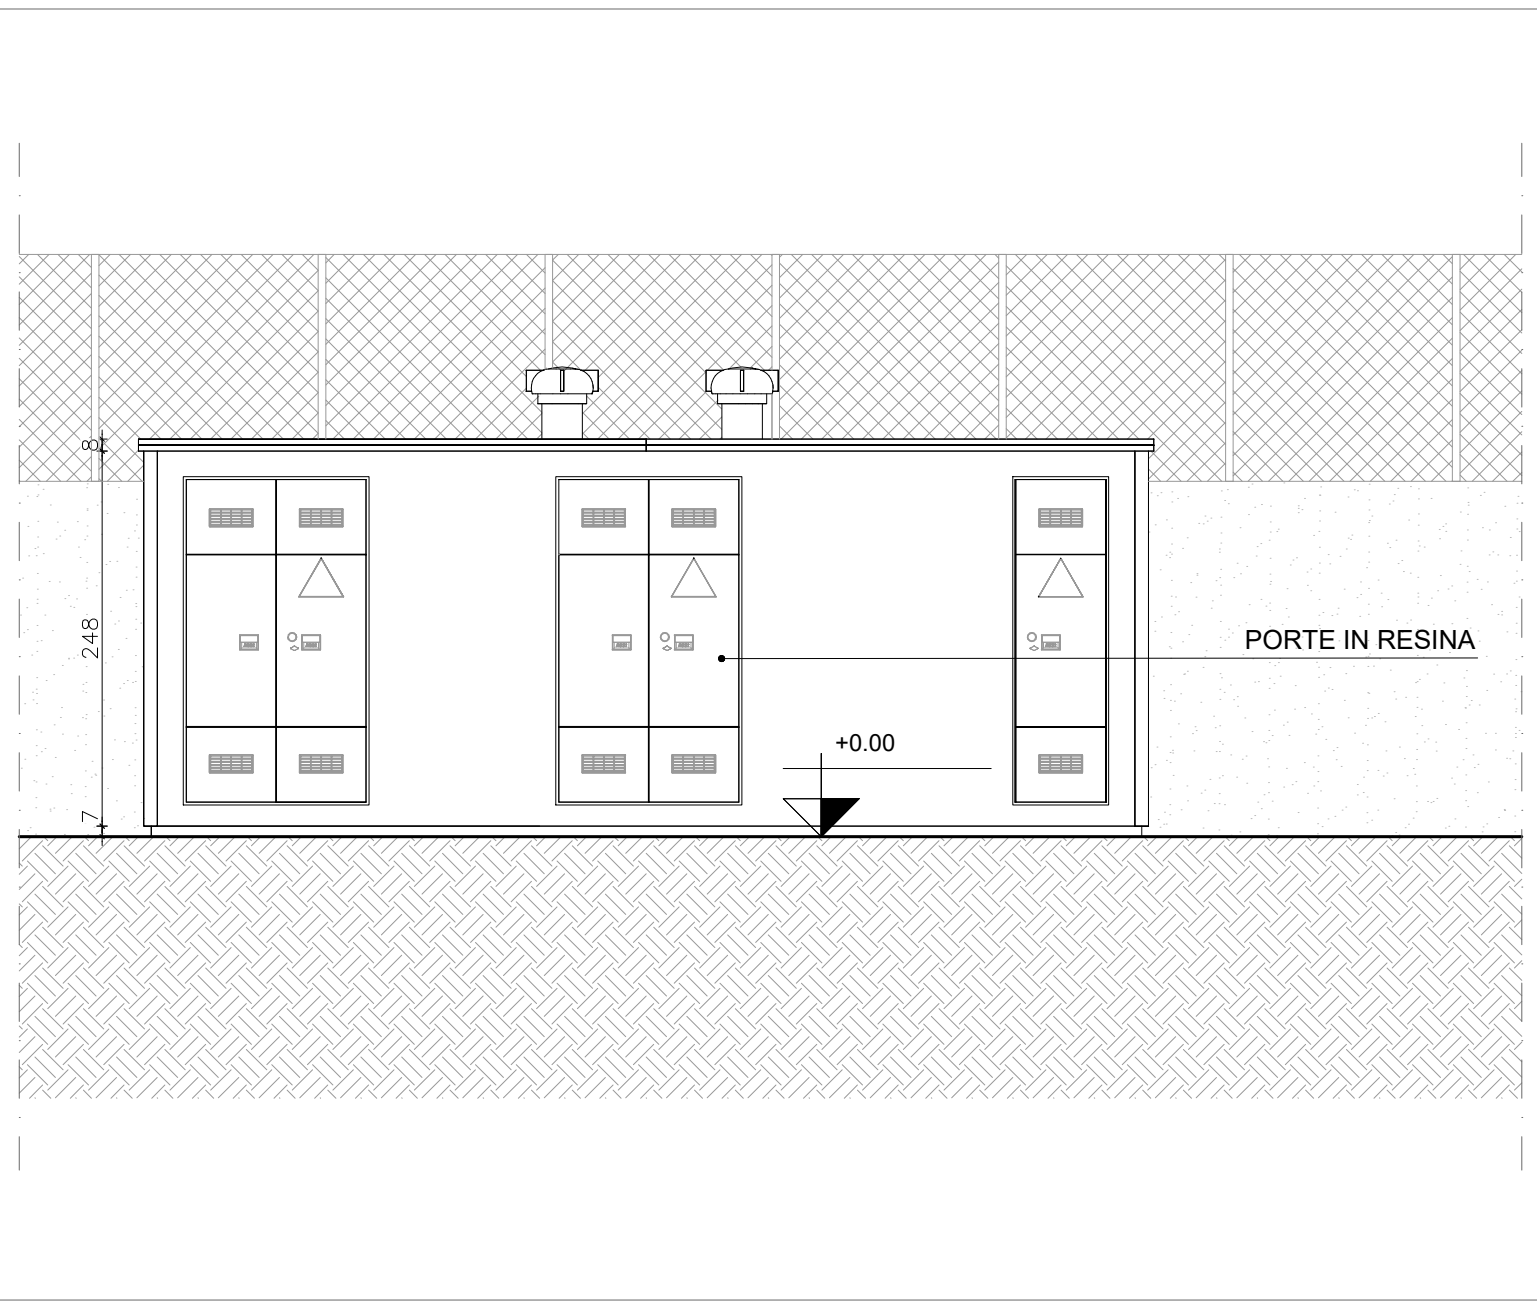


PROSPETTO SUD

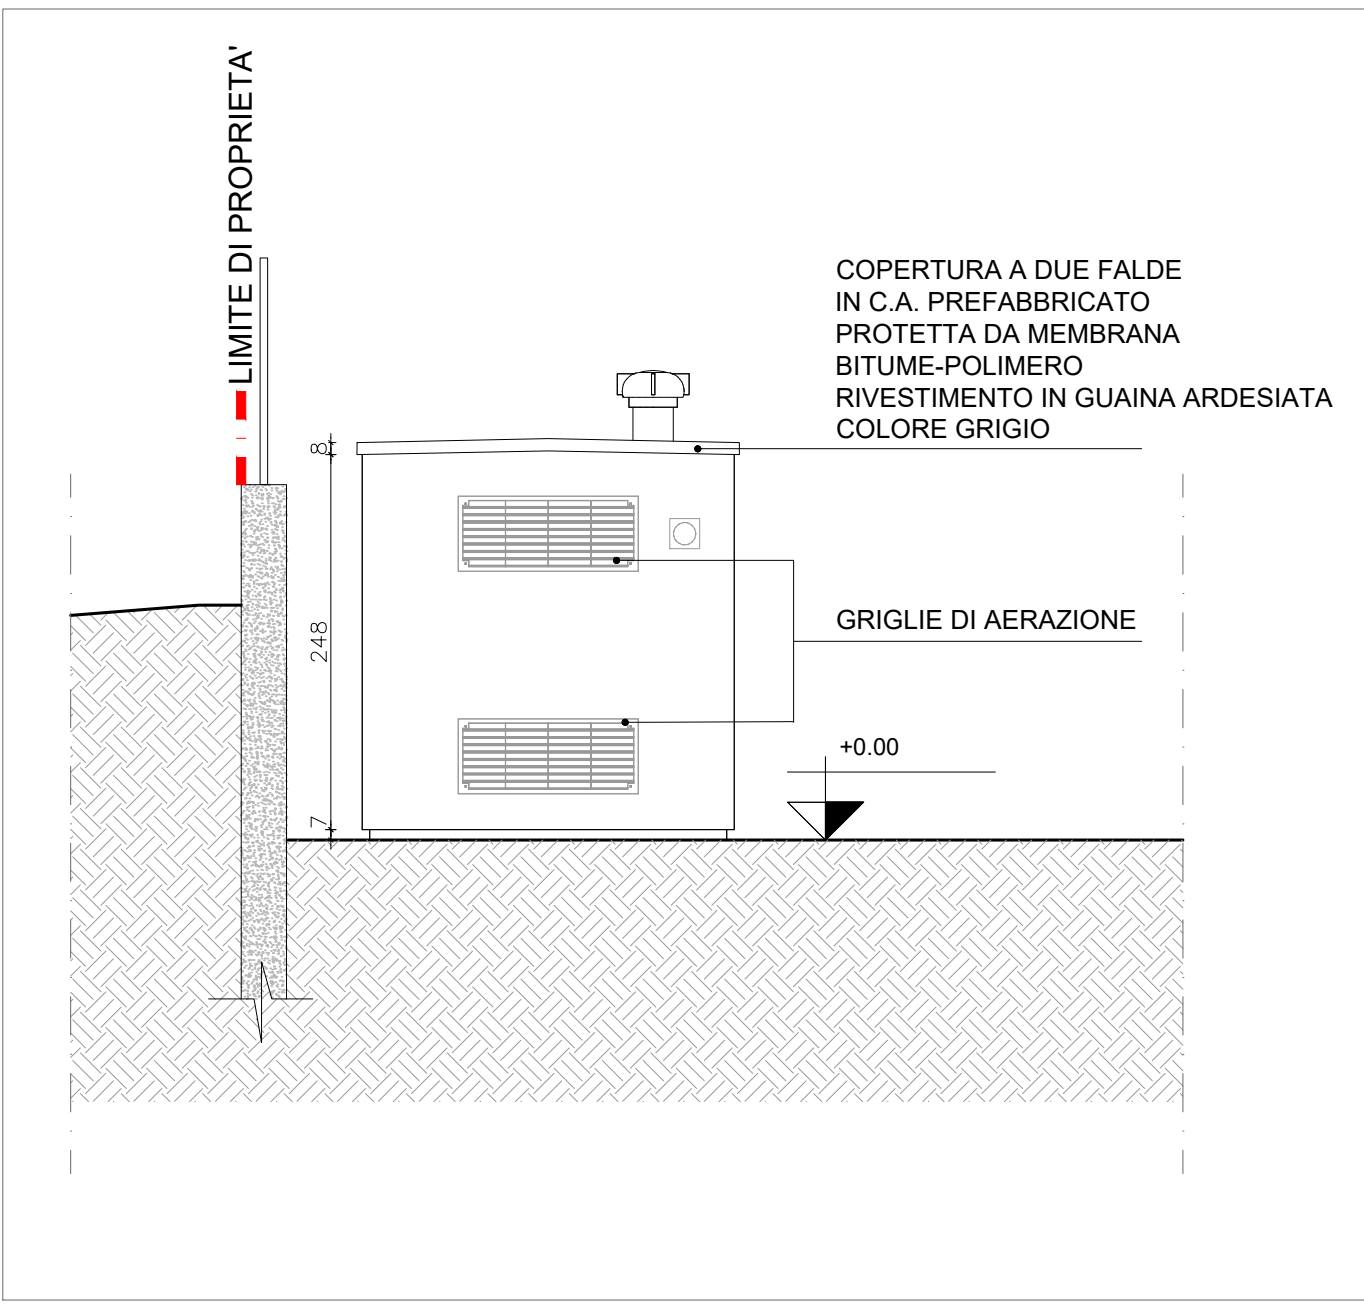


PROSPETTO OVEST

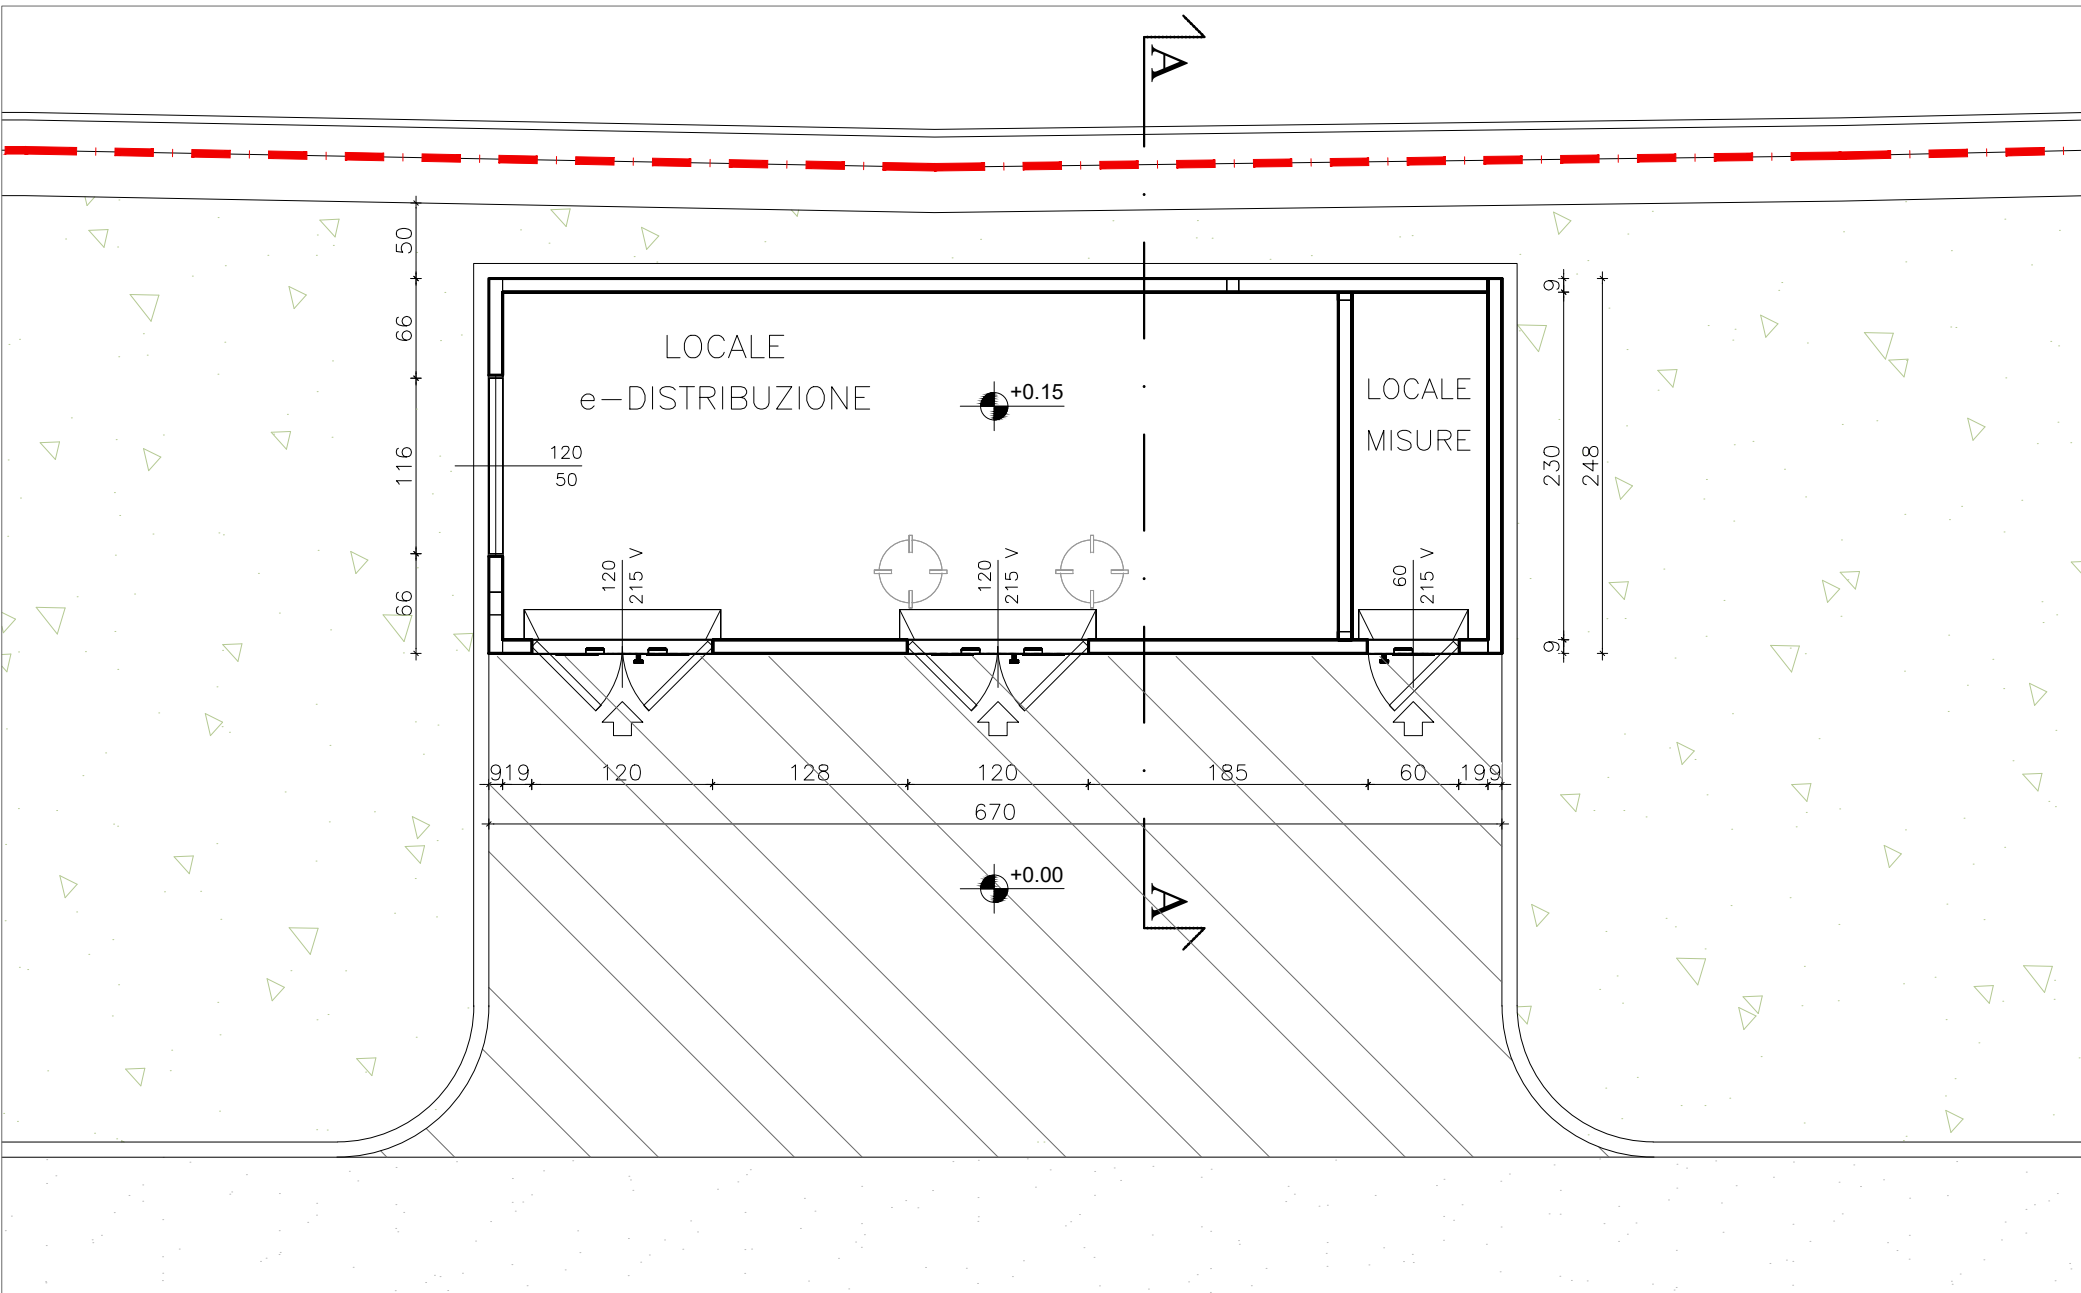

PIANTA PIANO TERRA

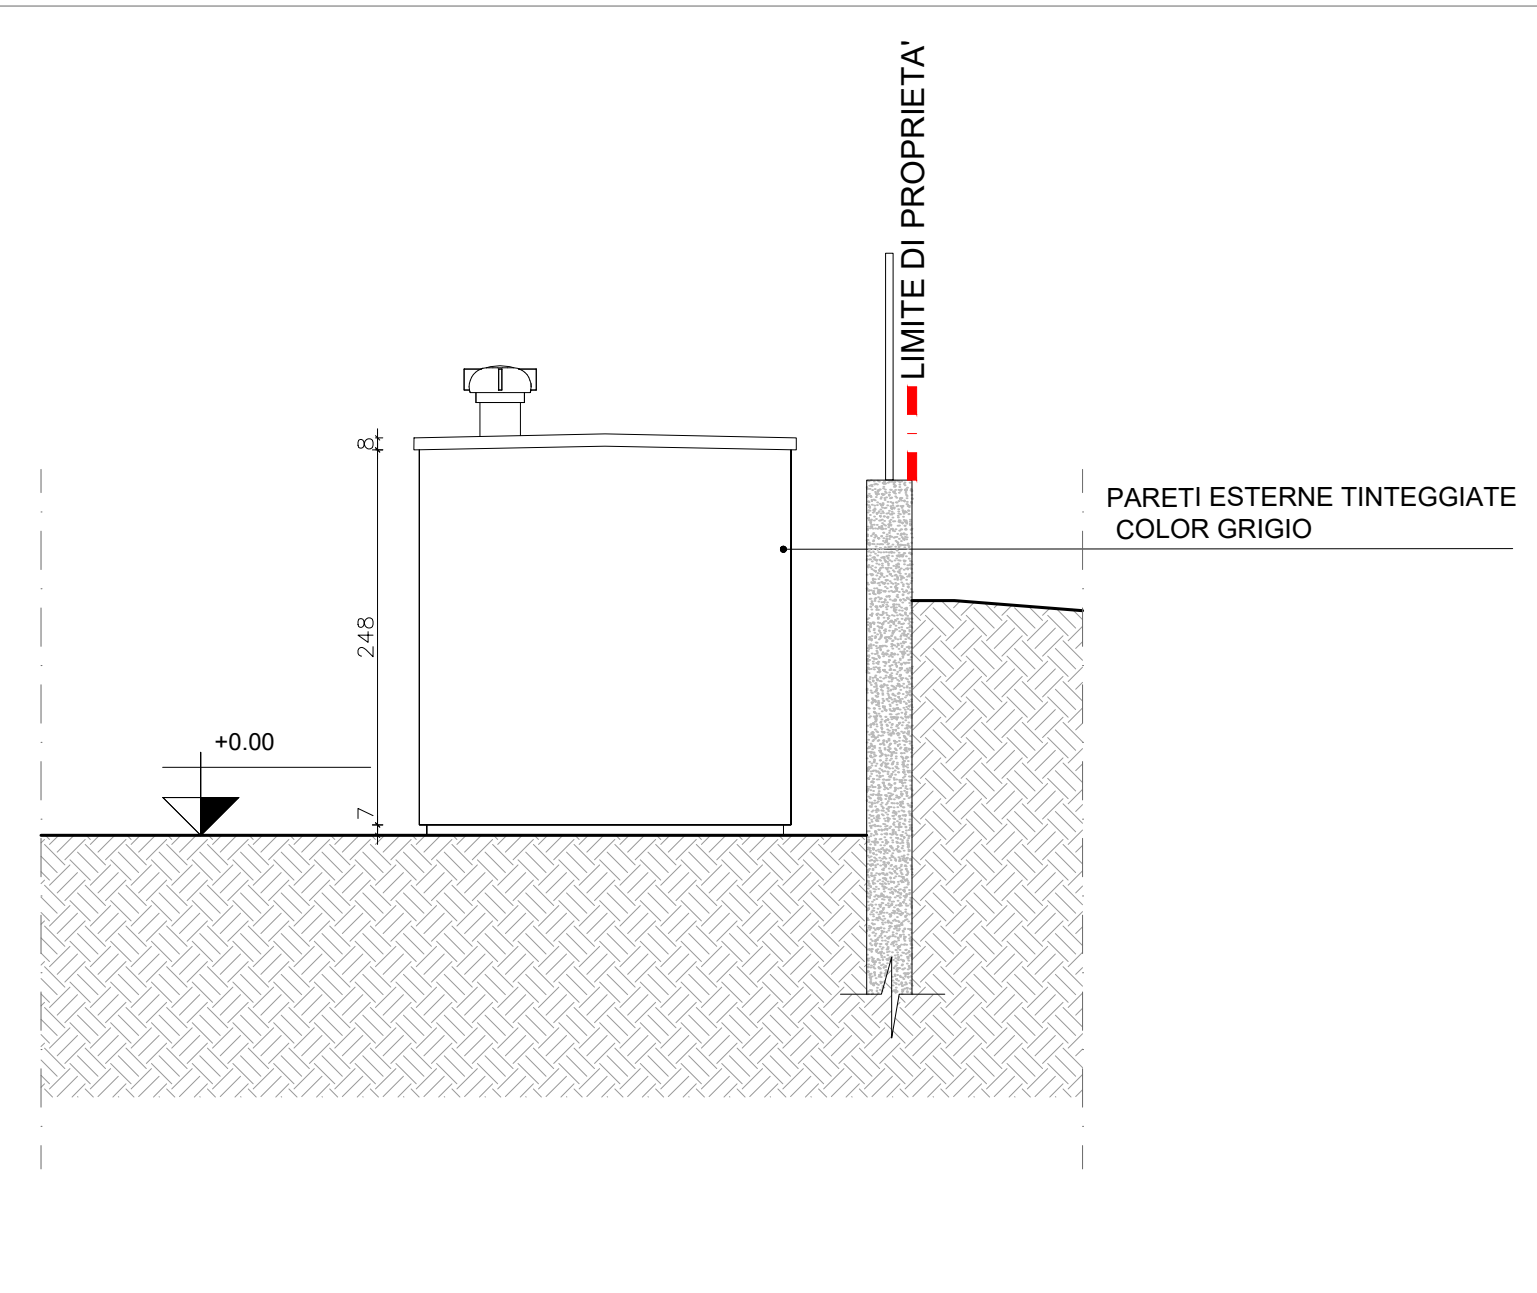

PROSPETTO EST

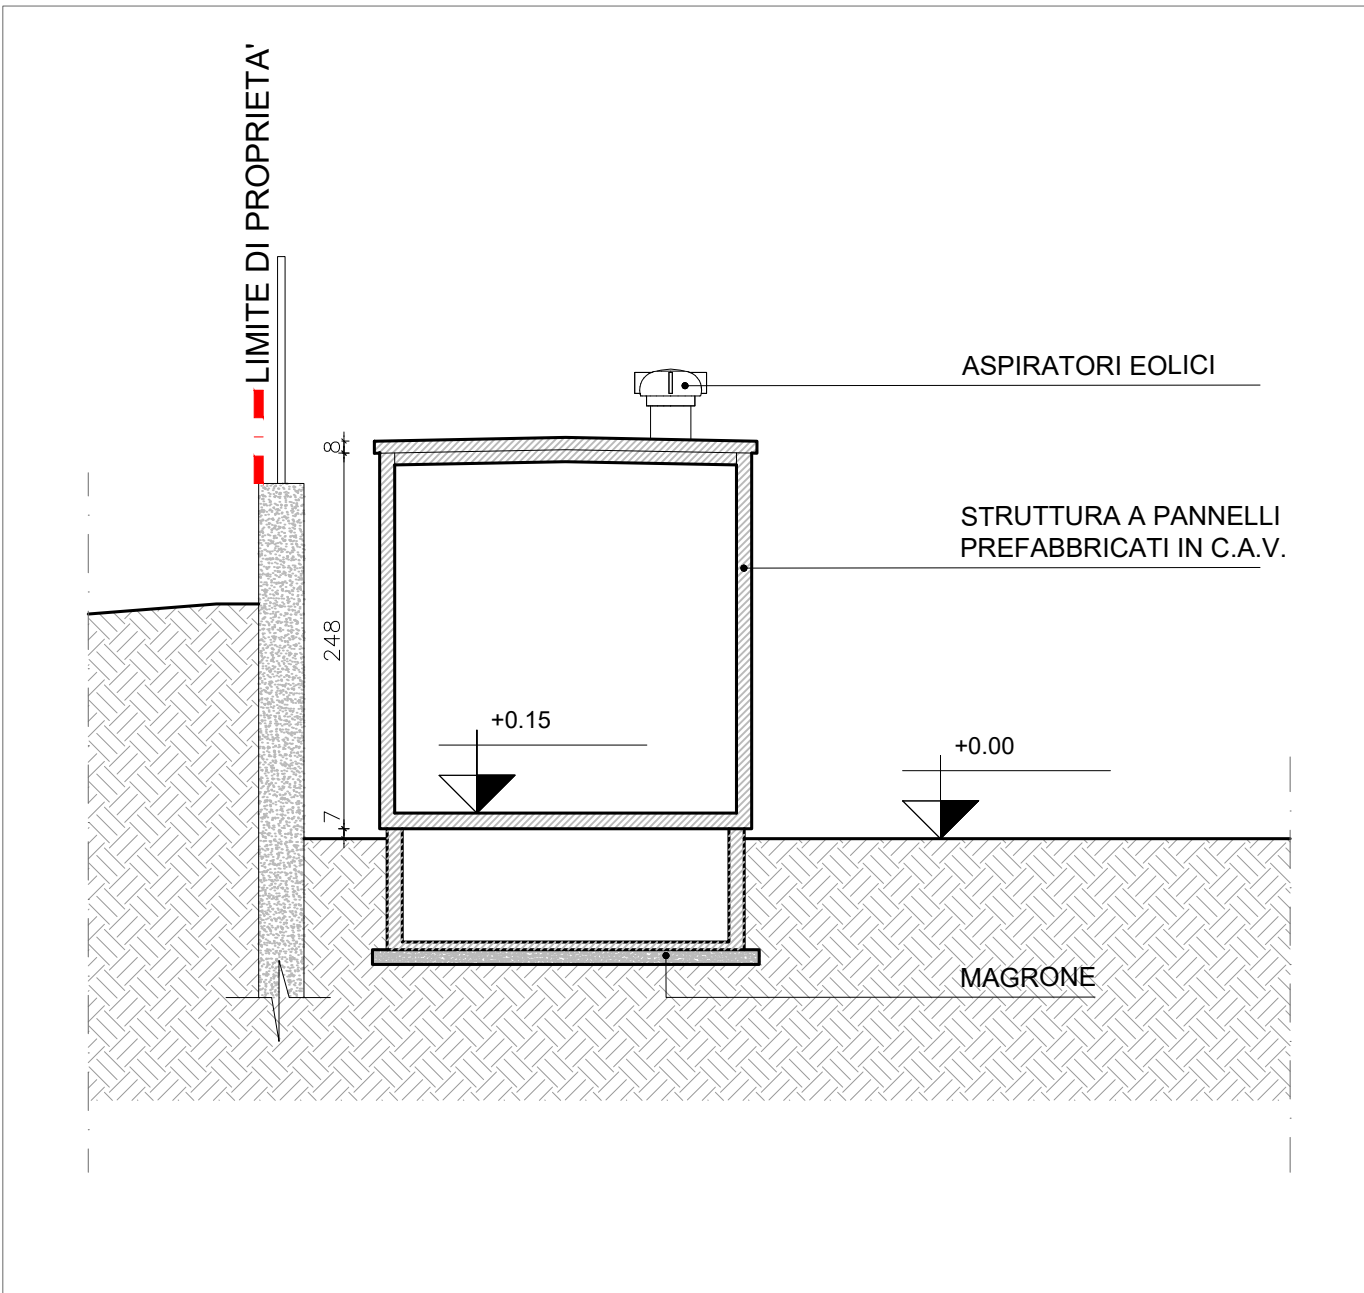

SEZION A-A

La proprietà

Il progettista e direttore dei lavori



Titolo del progetto :  
**PROGRAMMA INTEGRATO  
 DI INTERVENTO  
 AREA AT2-1**  
 Via Marconi  
 Bardello (VA)  
 Mappali nn. 1083, 2881, 2883, 2885-Foglio 2  
 Comune censuario di Bardello

Proprietà:  
**CONSTRUZIONI EDIL ROSSI S.r.l.**

Titolo della tavola :  
**PIANTA  
 PROSPETTI, SEZIONI  
 CABINA ENEL** PROGETTO

Stato progetto:  
**DEFINITIVO**

File:  
**082\_21.11.08-DEF-CABINA ENEL.dwg**

Scala: Numero:  
**1:50** **110**



La proprietà di questo disegno è riservata a termini di legge  
 E' vietata la riproduzione e la divulgazione anche parziale