




VISTA 01

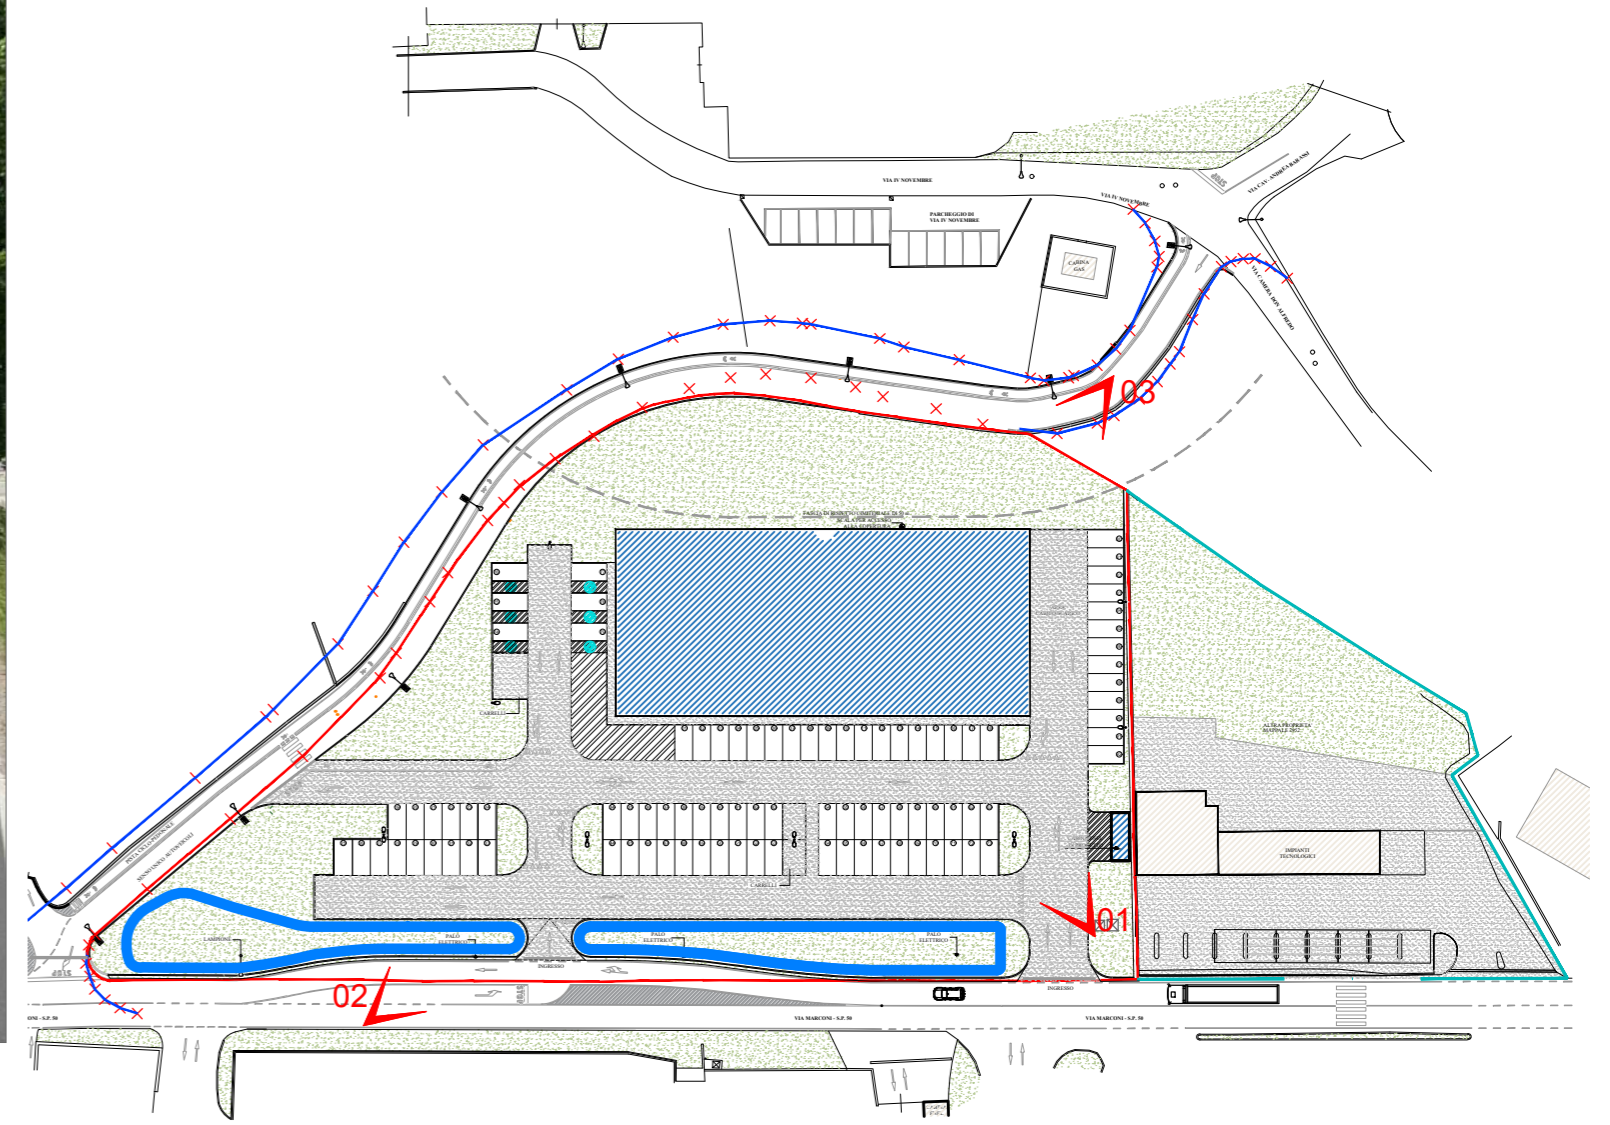

SCHEMA PUNTI DI VISTA



VISTA 02



VISTA 03

Titolo del progetto :
PROGRAMMA INTEGRATO
DI INTERVENTO
AREA AT2-1

Via Marconi
Bardello (VA)

Mappali nn. 1083, 2881, 2883, 2885-Foglio 2
Comune censuario di Bardello

Proprietà:
COSTRUZIONI EDIL ROSSI S.r.l.

Titolo della tavola :
FOTOINSERIMENTI

PROGETTO

Stato progetto:
DEFINITIVO

La proprietà

File:
082_21.10.20-DEF-PARTICOLARE.dwg

Scala:
1:200

Numero:

111

Il progettista e direttore dei lavori



studio di architettura
viale Ticino 24, 21026 Gavirate (VA)
tel. e fax +39 0332 747535
e-mail studio@micheleossola.it

La proprietà di questo disegno è riservata a termini di legge
E' vietata la riproduzione e la divulgazione anche parziale