



COMUNE DI BRENTA



COMUNE DI CITTIGLIO

Provincia di Varese

# COMUNE DI BRENTA


## Piano di Governo del Territorio DOCUMENTO DI PIANO



ELABORATO  
Classificazione stradale, attività commerciali e interventi sulla mobilità  
DdP11  
scala 1:2.000

SINDACO  
Dott. Silvio BORGESSE  
SEGRETARIO  
Dott.ssa Margherita TALDONE

APPROVAZIONE  
Dicembre 2010  
Gruppo di Lavoro:  
Coordinatore Arch. STEFANO INTROINI  
Redazione Atti PGT Arch. CRISTINA CAROZZI  
collaboratori:  
Dott.ssa Urbanista Alessandra Lualdi  
Dott.ssa Agronomo Anna Borghi  
VALUTAZIONE AMBIENTALE STRATEGICA  
Dott.ssa Ingegnere Annalisa Geronimi

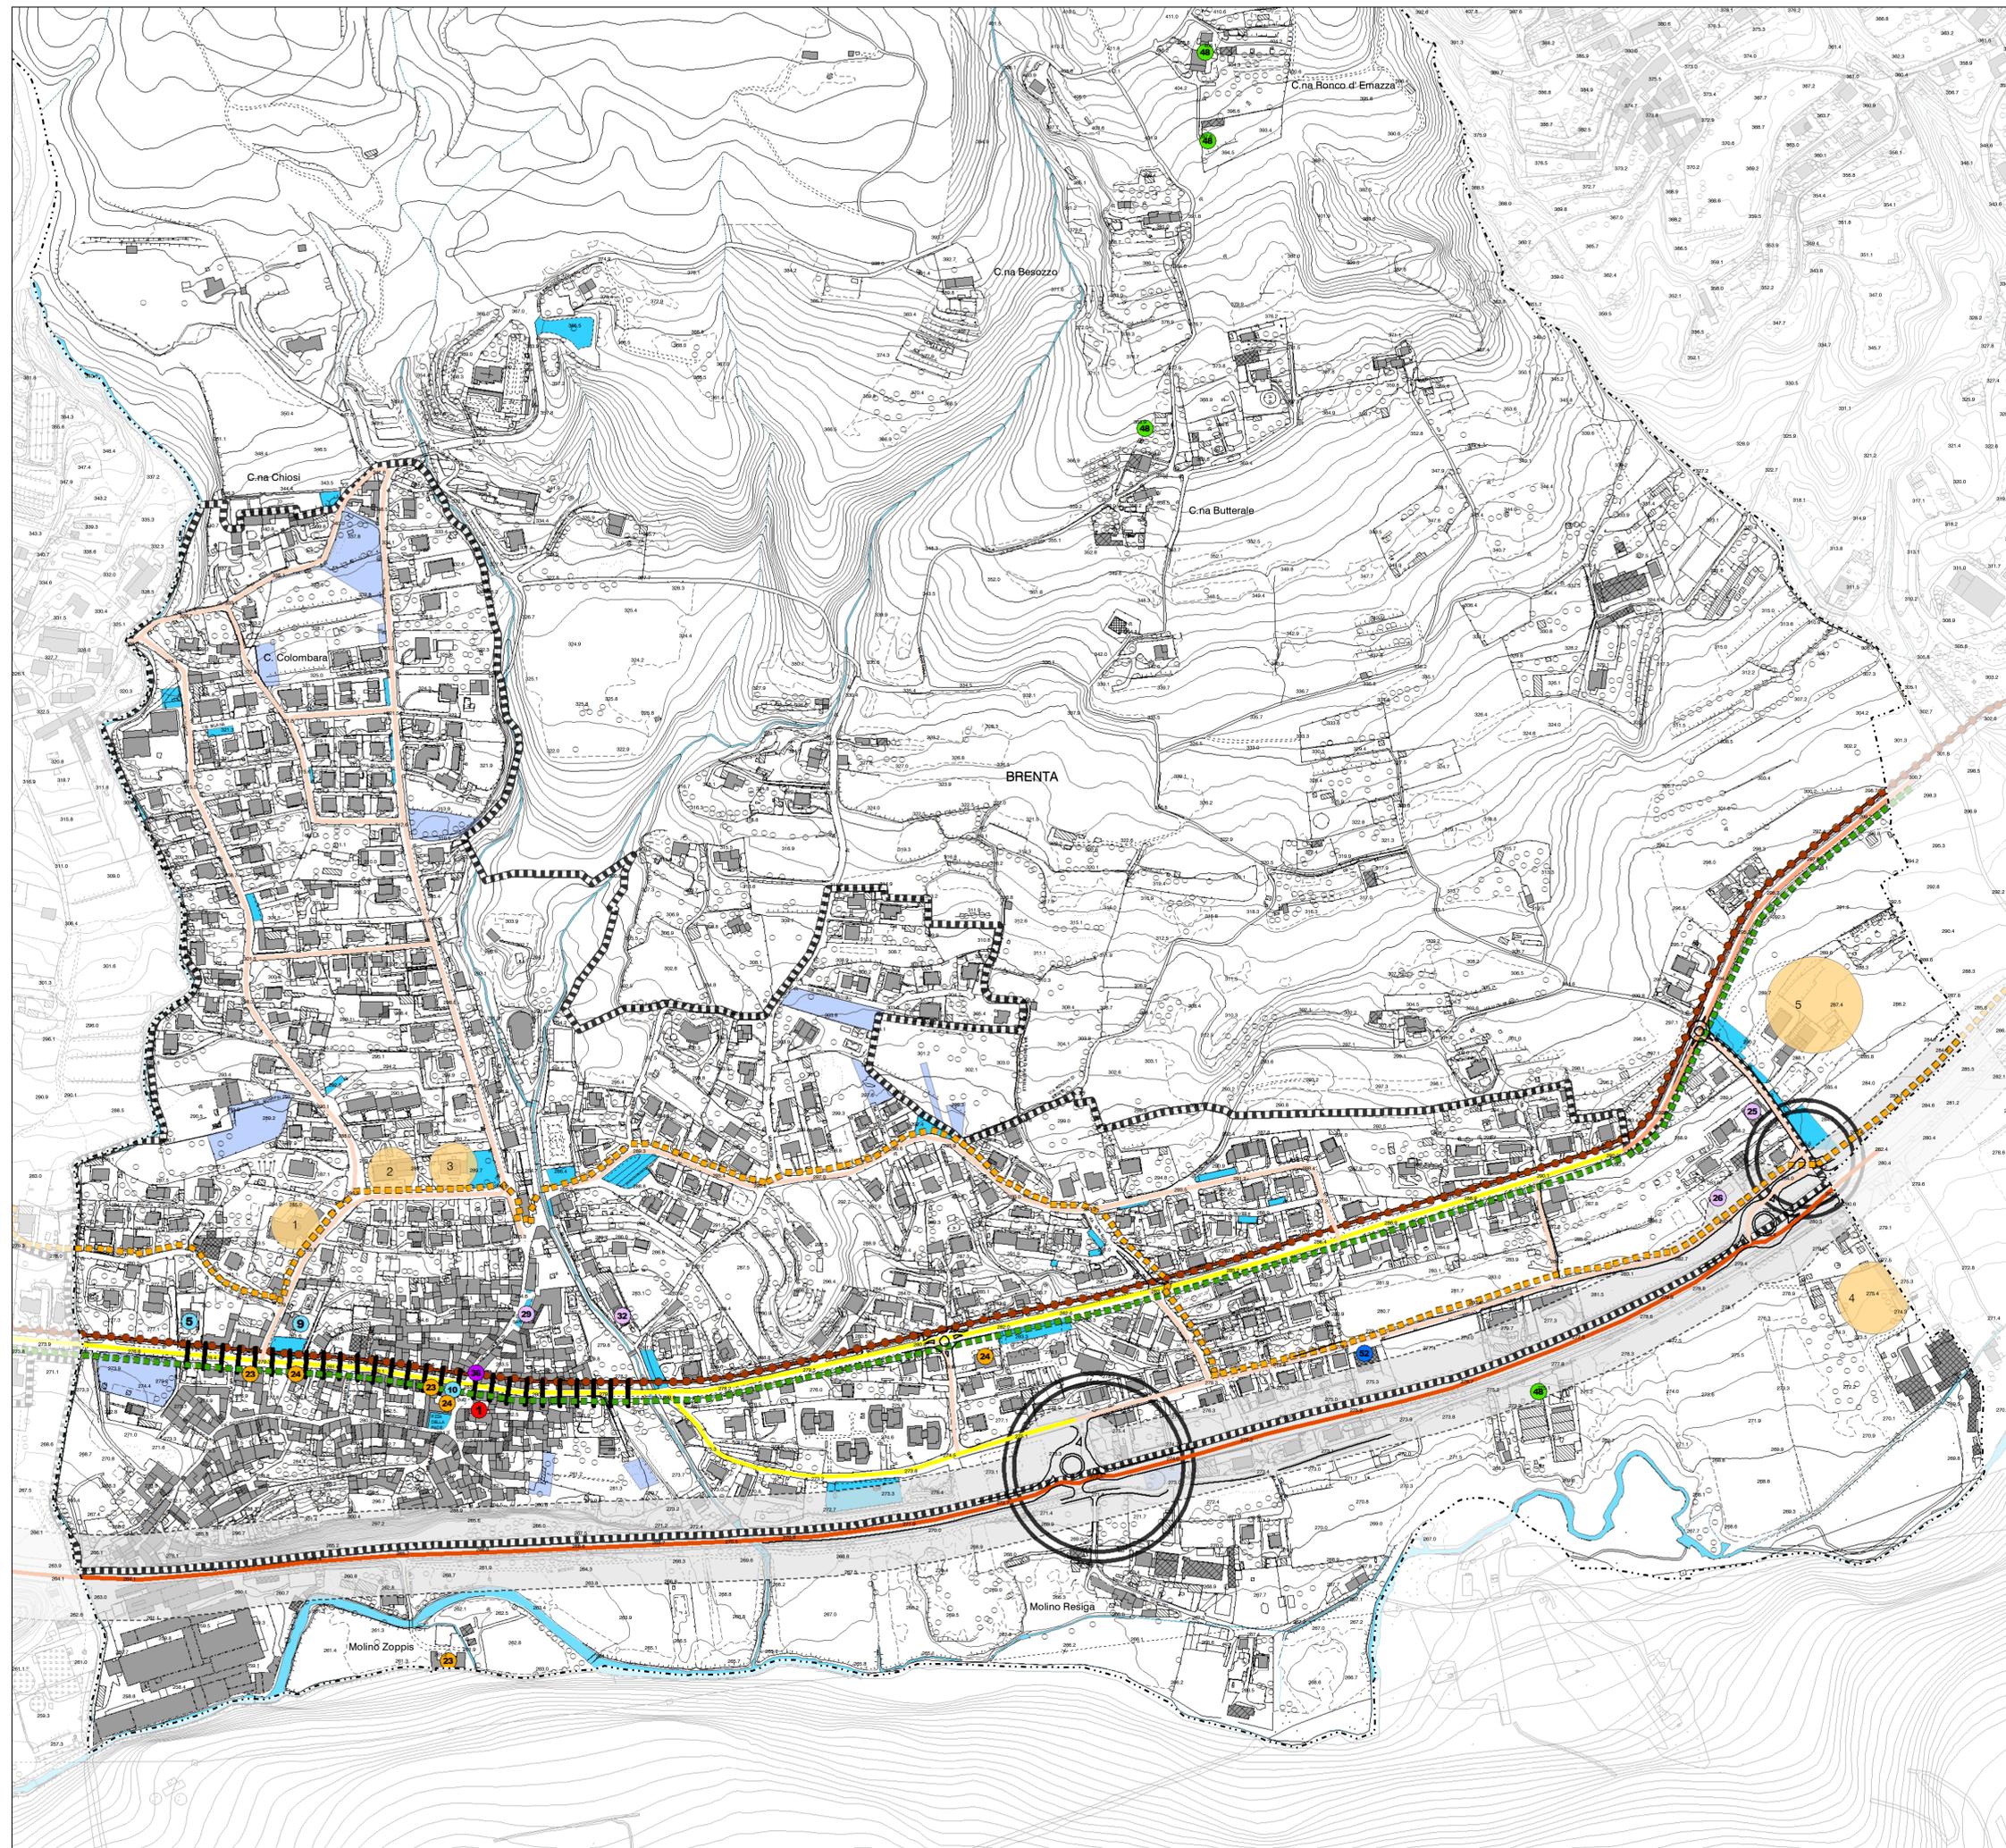

- Limite centro abitato
- Strade locali urbane di penetrazione
- Strade urbane di quartiere
- Strade extraurbane secondarie di interesse intercomunale
- Strade extraurbane secondarie di interesse intercomunale
- Viabilità di progetto
- Pista ciclabile di fondo valle
- Pista ciclabile di mezza costa
- Linee di trasporto pubblico extraurbano
- Parcheggi
- Parcheggi di progetto
- Fascia di rispetto stradale

- Attività commerciali
- Attività commerciali alimentari:
- alimentari di vicinato
- Attività commerciali non alimentari:
- farmacia
  - ferramenta, materiale da costruzione
  - cartoleria, edicola
- Pubblici esercizi:
- ristorante, pizzeria
  - bar
- Attività artigianali di servizio:
- autofficina
  - autolavaggio
  - parrucchiere, estetista
  - elettricista
- Altre attività di servizio:
- agenzia pratiche
- Aziende agricole e affini:
- azienda agricola
- Attività commerciali all'ingrosso:
- comm. ingr. prod. uso dom.
- Criticità della morfologia stradale
- Incroci critici
- Poli attrattori
1. Scuola primaria
  2. Scuola dell'infanzia
  3. Municipio, Ufficio postale, Biblioteca
  - 4 - 5. Future aree produttive