


PLANIMETRIA GENERALE DI PROGETTO INQUADRAMENTO 2 - SCALA 1:250

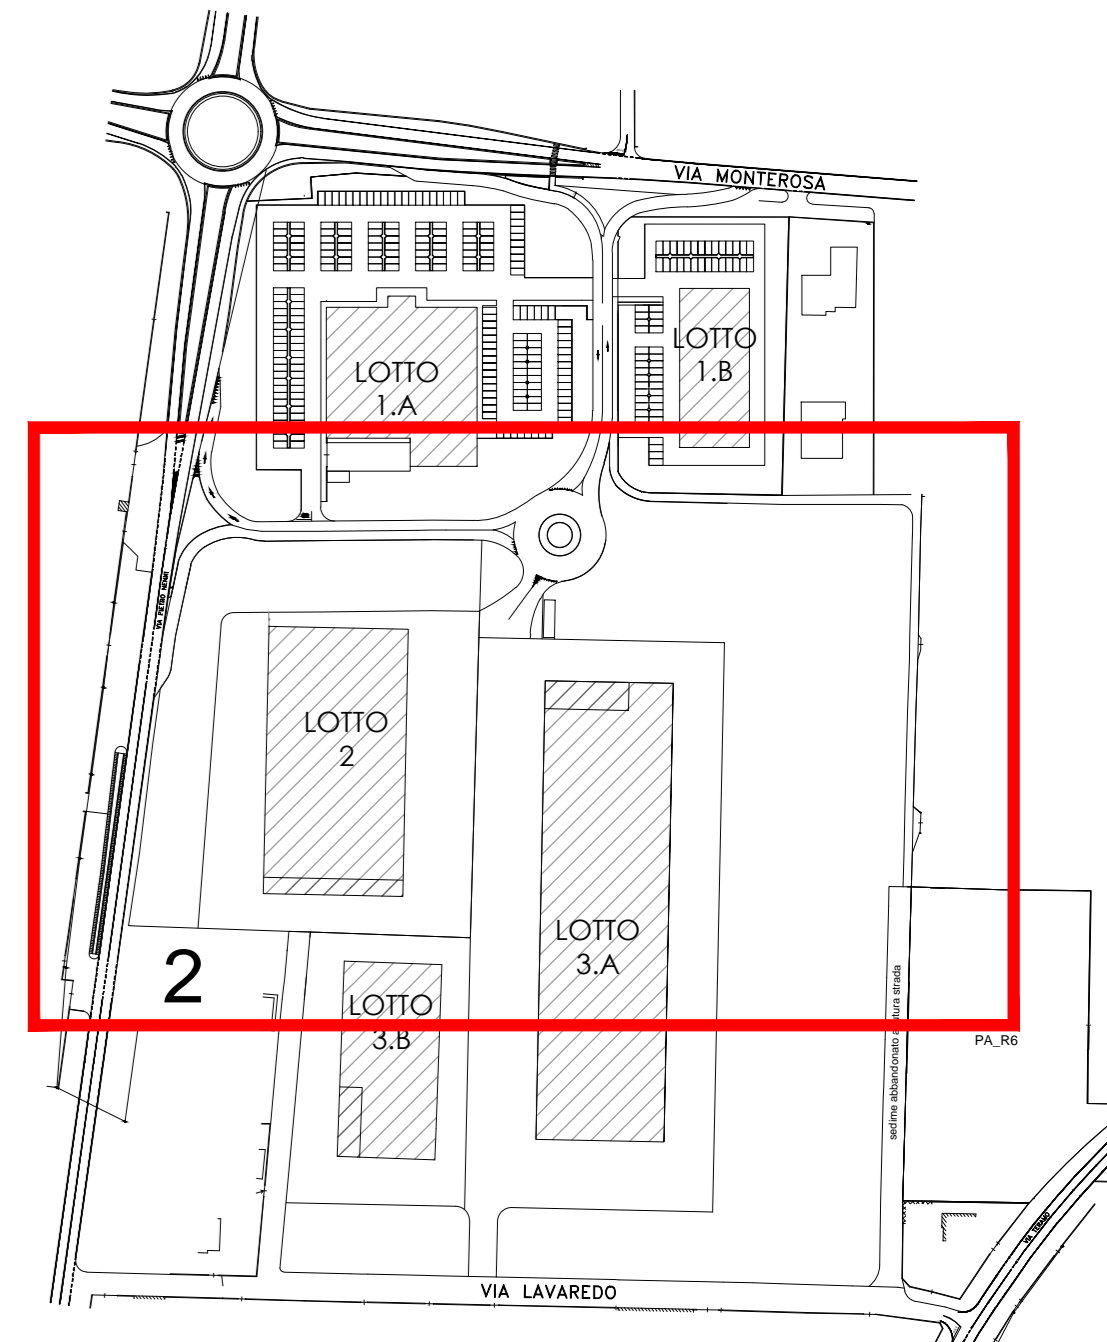

PIANTA CHIAVE - SCALA 1:2000

COMITANTI		DIRETTORE LAVORI		COSTRUTTORE	
PROGETTISTA OPERE DI URBANIZZAZIONE Ing. Claudio GRIMALDI Piazza Risorgimento, 10 - 21013 GALLARATE (VA) phone: 0039 0331 245353 - fax: 0039 0331 245353 e-mail: gbs.strutture@gmail.com					
PROGETTISTA PIANO ATTUATIVO SP STUDIO TECNICO DI PROGETTAZIONE Ing. Pierluigi SAVORITI Via Carcano, 24 - 21050 CARRATE (VA) phone: 0039 0331 310800 - fax: 0039 0331 310855 e-mail: info@studiofavoriti.eu					
TAVOLA N. 4ou	OGGETTO: AMBITO DI TRASFORMAZIONE COMMERCIALE - PRODUTTIVO AT_C/P	COMITANTI: - OTTAGGIONI S.R.L. - TIGROS S.p.A. - CALDERA GEROLAMO - FERROUZZA	PROGETTISTA		
OTTOBRE 2022	Aggiornamenti:	PROGETTISTA OPERE URBANIZZAZIONE			
SCALA 1:250	DISEGNO OPERE DI URBANIZZAZIONE PLANIMETRIA GENERALE PROGETTO INQUADRAMENTO 2				