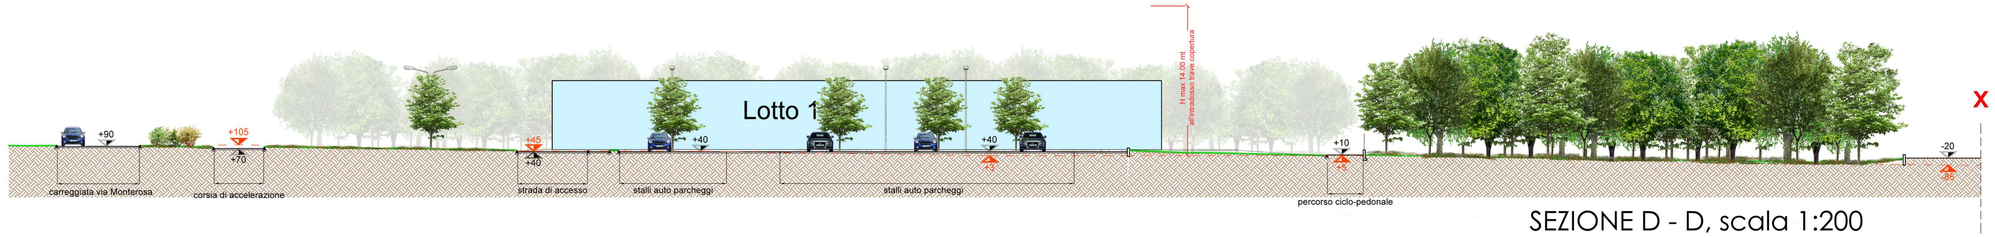

SEZIONE D - D, scala 1:200

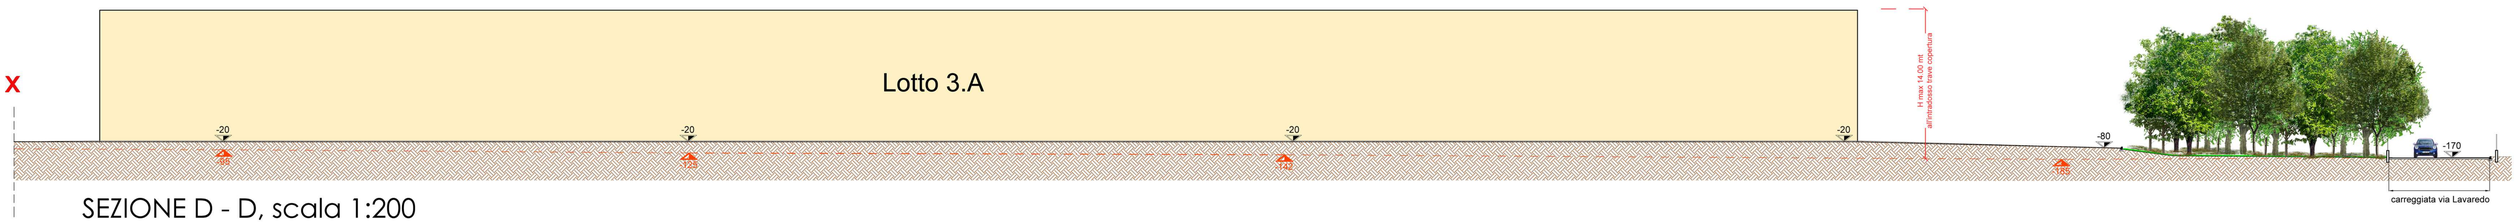

SEZIONE D - D, scala 1:200

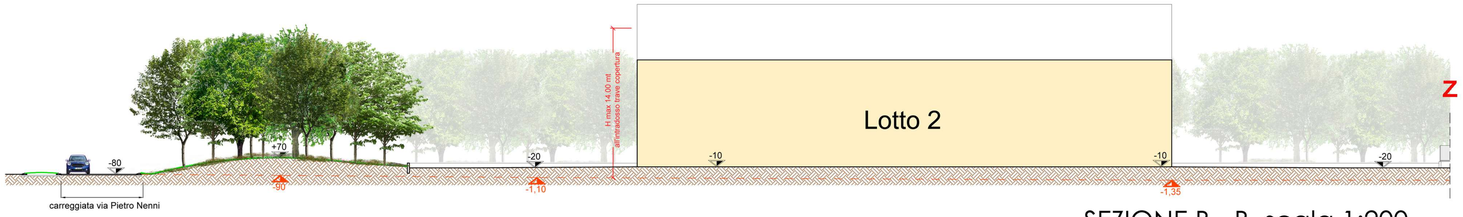

SEZIONE B - B, scala 1:200

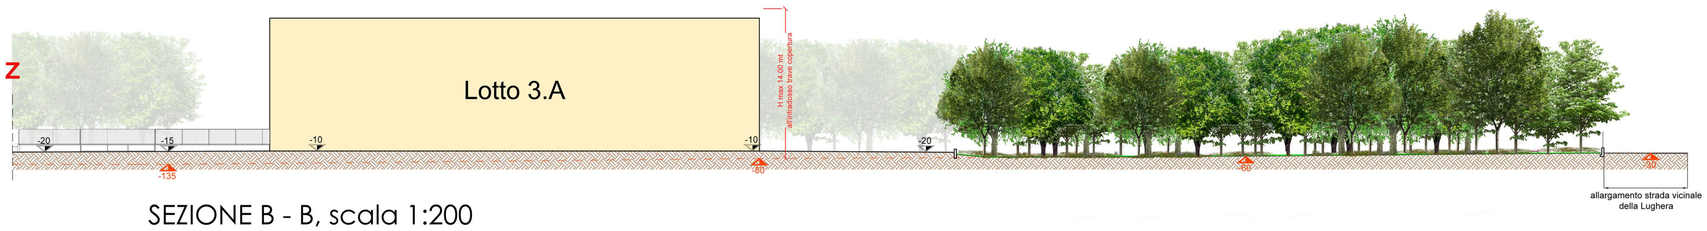

SEZIONE B - B, scala 1:200

SEZIONE A - A, scala 1:100

SEZIONE C - C, scala 1:100

LEGENDA	
— — —	PROFILO TERRENO STATO DI FATTO
-0,60	QUOTE STATO DI FATTO

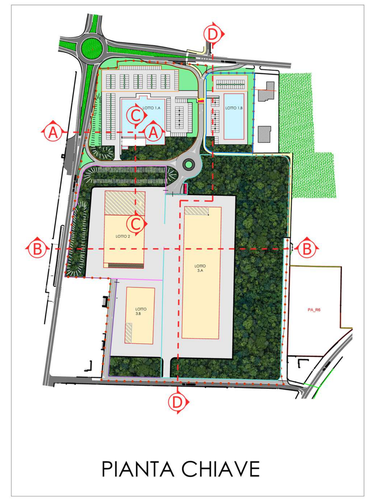

PIANTA CHIAVE

COMMITTENTI

DIRETTORE LAVORI

COSTRUTTORE

PROGETTISTA OPERE DI URBANIZZAZIONE

Ing. Claudio GRIMOLDI
Piazza Risorgimento, 10 - 21013 GALLARATE (VA)
phone: 0039 0331 245353 - fax: 0039 0331/245353
e-mail: gbs.strutture@gmail.com

PROGETTISTA PIANO ATTUATIVO

SP STUDIO TECNICO DI PROGETTAZIONE
Ing. Pierluigi SAPORITI
Via Cavour, 34 - 21050 CAIRATE (VA)
phone: 0039 0331 310800 - fax: 0039 0331 310655
e-mail: info@studiosaporiti.eu

TAVOLA N.	OGGETTO:	COMMITTENTI
07	AMBITO DI TRASFORMAZIONE COMMERCIALE - PRODUTTIVO AT_C/P	- OTTAGONO s.r.l. - TIGROS S.p.A. - CALDERA GEROLAMO - FERIOLI ELSA
OTTOBRE 2022		
Aggiornamenti:	Oggetto:	PROGETTISTA
SCALA 1:100 1:200	DISEGNO SEZIONI COMPARTO	PROGETTISTA OPERE URBANIZZAZIONE Dott. Ing. CLAUDIO GRIMOLDI

Sezioni_Generale.dwg - Ottobre 2016(2022) - Tav. 07 - Sezioni_Generale.dwg