


AREA URBANA

PATRIMONIO EDILIZIO DISMESSO E/O IN CONDIZIONI DI CRITICITA'

AMBITI DELLA RIGENERAZIONE TERRITORIALE

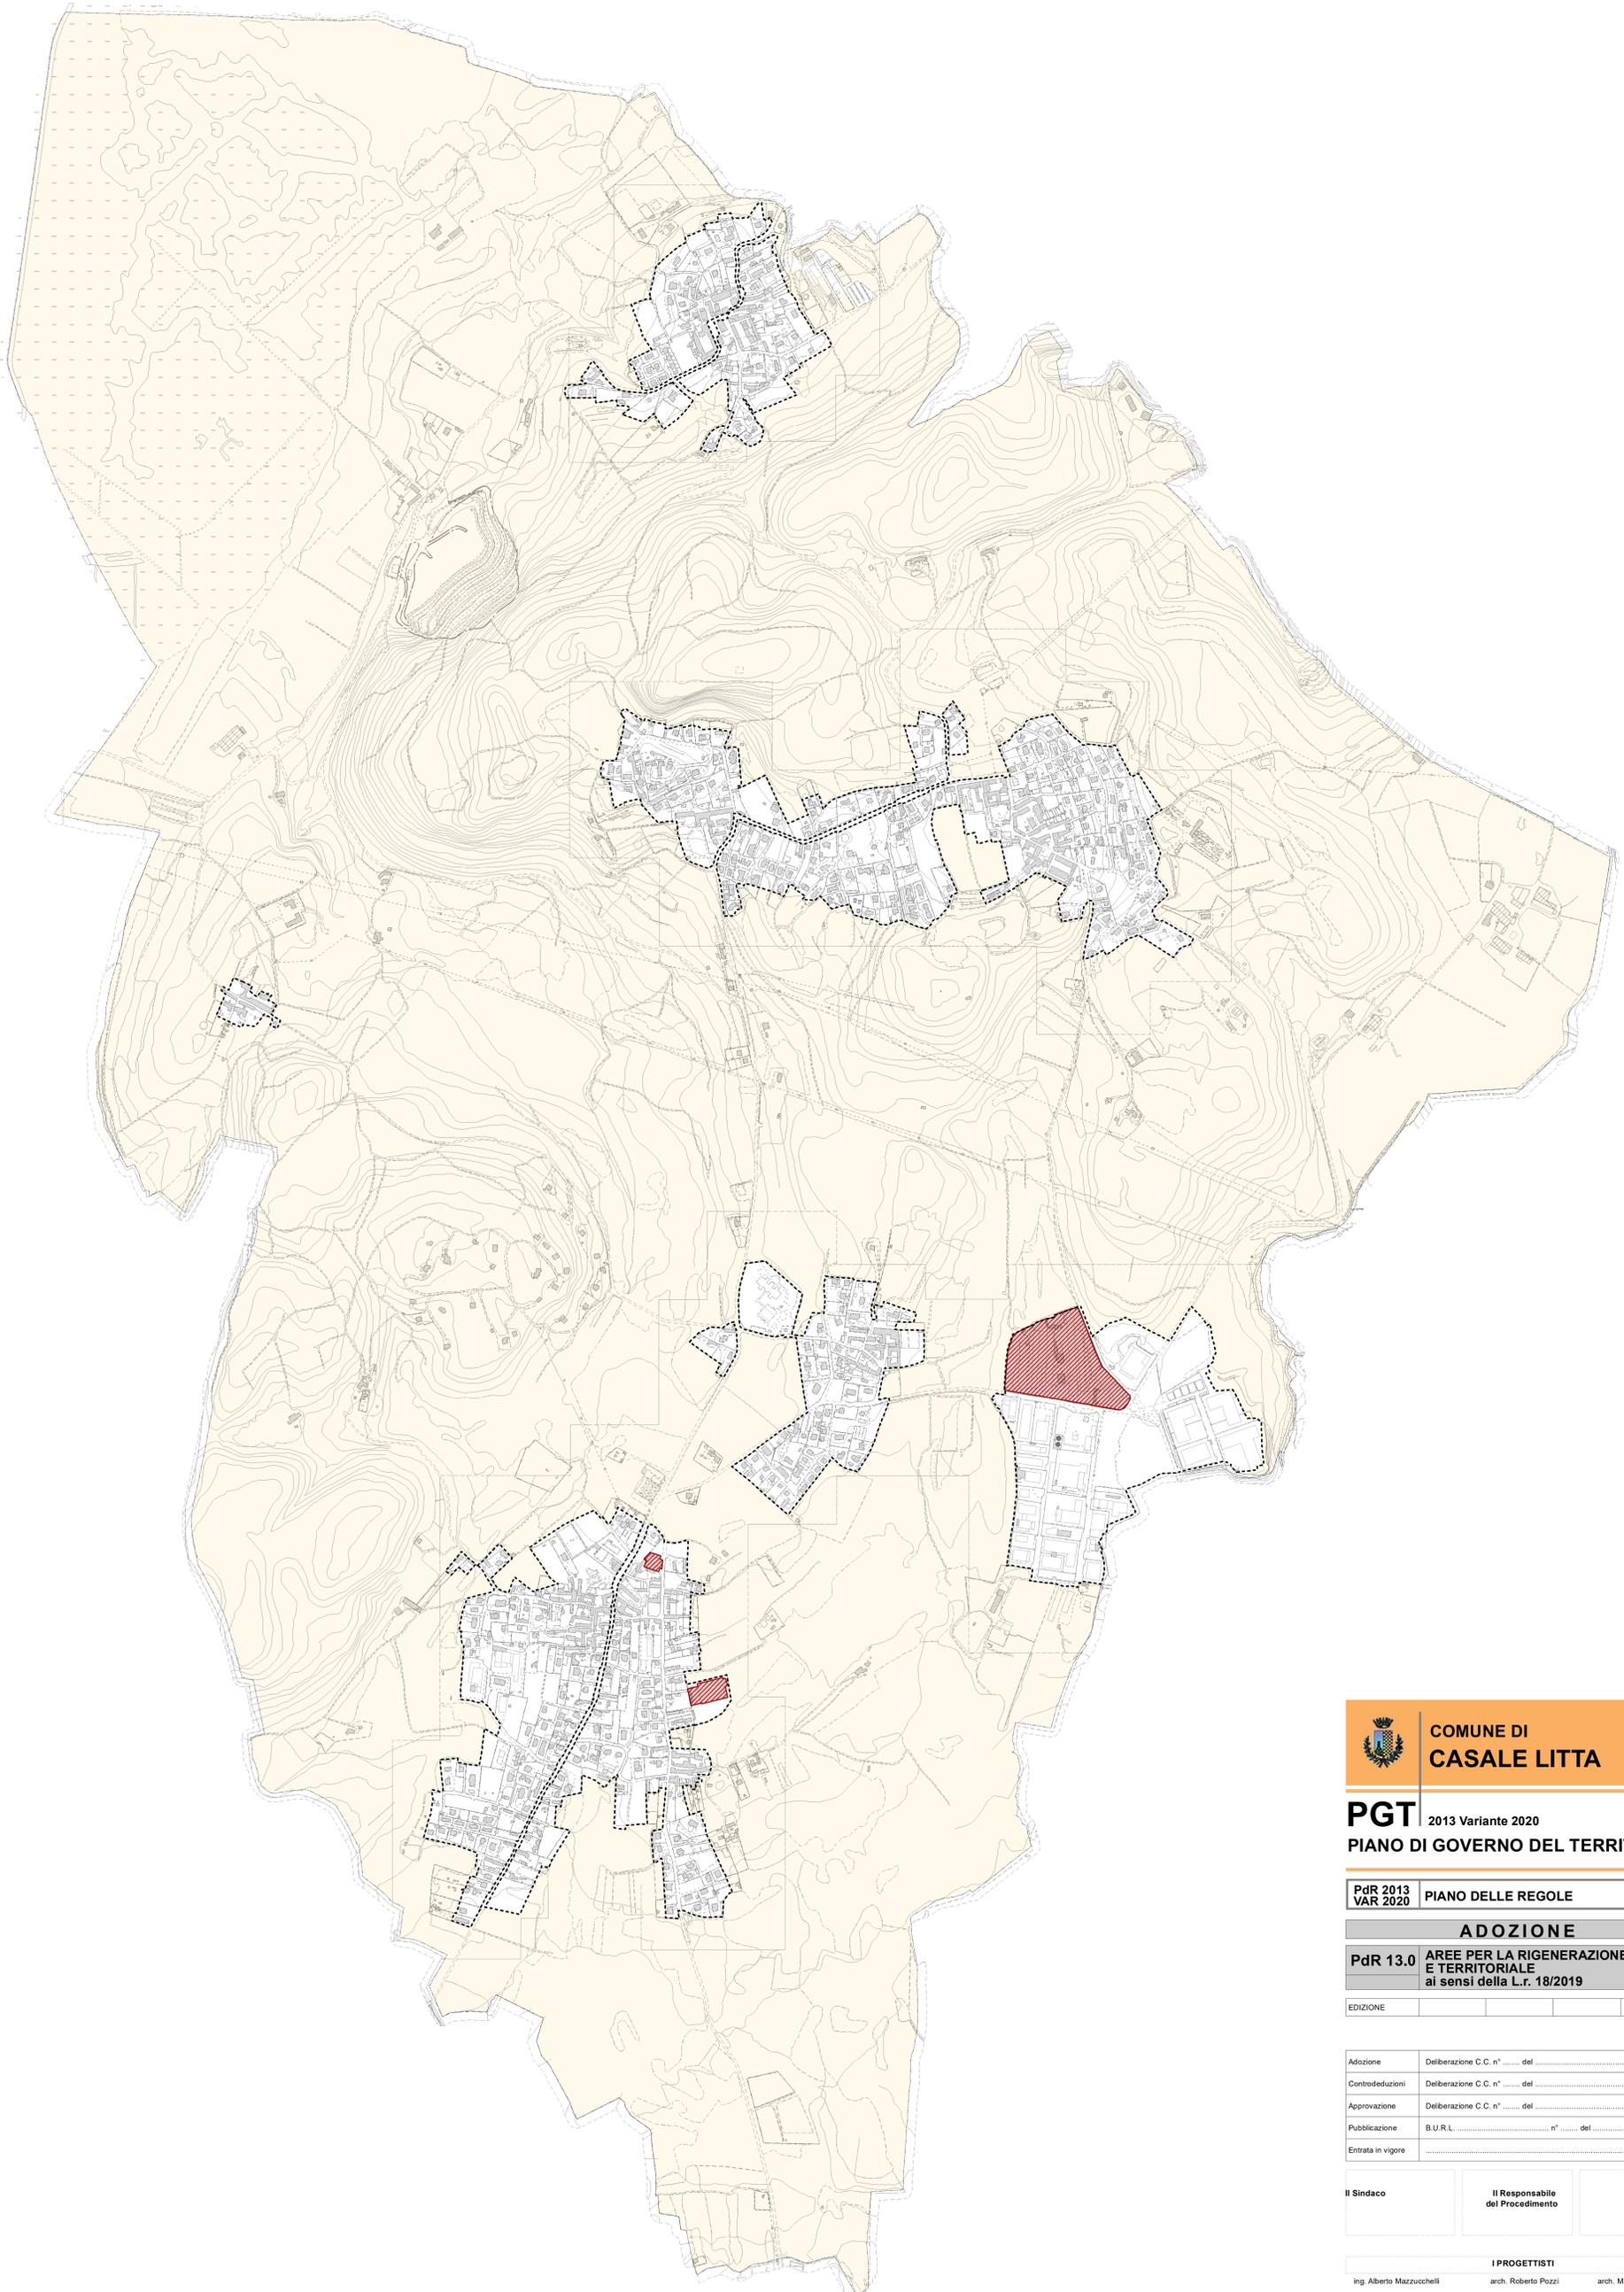

 **COMUNE DI CASALE LITTA**

Alberto Mazzucchelli
ingegnere
Roberto Pozzi
architetto
Maurizio Mazzucchelli
architetto

PGT 2013 Variante 2020
PIANO DI GOVERNO DEL TERRITORIO

PdR 2013 VAR 2020 PIANO DELLE REGOLE

ADOZIONE

PdR 13.0 AREE PER LA RIGENERAZIONE URBANA E TERRITORIALE ai sensi della L.r. 18/2019

EDIZIONE

Adozione	Deliberazione C.C. n° del
Controdeduzioni	Deliberazione C.C. n° del
Approvazione	Deliberazione C.C. n° del
Pubblicazione	B.U.R.L. n° del
Entrata in vigore

Il Sindaco **Il Responsabile del Procedimento** **Il Segretario comunale**

I PROGETTISTI

ing. Alberto Mazzucchelli
Ord. Ing. Prov. Varese n° 1625
SIA - Società Svizzera Ingegneri e architetti n° 160796

arch. Roberto Pozzi
Ordine degli Architetti della Provincia di Varese n°1017

arch. Maurizio Mazzucchelli
Ordine degli Architetti della Provincia di Varese n°1213

CF e P. IVA 088455028

Studio Associato INGEGNERIA URBANISTICA ARCHITETTURA
I-21040 Morazzone (VA)
Via Europa 54
I-20123 Milano
Passaggio Duomo 2
T+39 0332 870.777
F+39 0332 870.888
info@mpma.it
www.mpma.it