



Legenda


- Pavimentazioni esistenti**
- Masselli di cemento esistenti - sp. 60 mm
- Pavimentazioni in progetto**
- Nuova posa o ripristino di masselli di cemento di recupero - sp. 60 mm
 - Canali drenanti in calcestruzzo drenante
 - Finitura superficiale in conglomerato bituminoso drenante con aggiunta la fornitura, semina e rullatura di pietrisco ordinario calcareo di pezzatura 3-4 cm
 - Piastre di cemento vibrocompreso di dim. 400x400x40 mm con inerti specchio bifacciale nell'impasto - di colore grigio rosato
 - Finitura superficiale in conglomerato bituminoso, strato di usura con aggiunta di pietrisco ordinario calcareo di pezzatura 3-4 cm e successiva levigatura meccanica
 - Pavimentazione in graniglia calcarea (calcestre)
 - Cordonatura in lamiera metallica di contenimento delle aree verdi
 - Cordonatura in pietra naturale di recupero precedentemente tagliata a 45° in testata

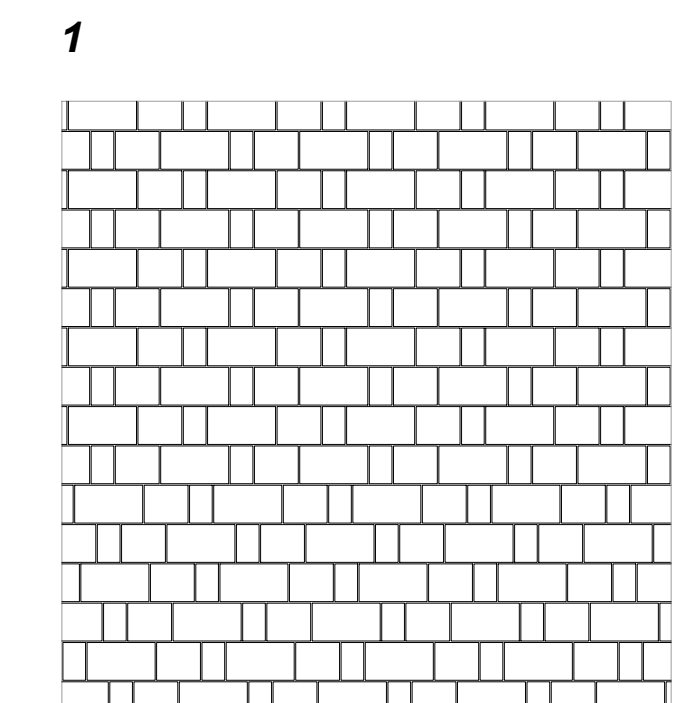


1
Nuova posa o ripristino di masselli di cemento di recupero - spessore. 60 mm

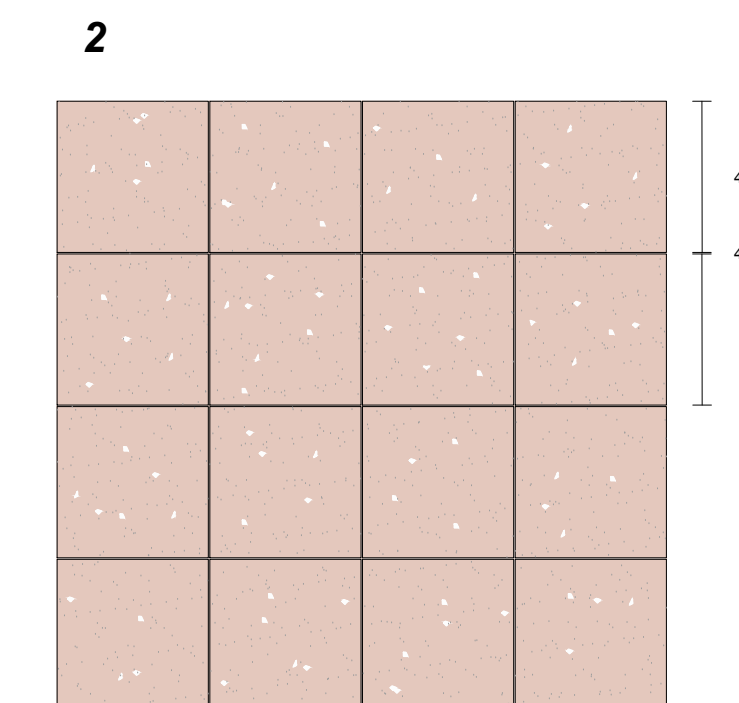


2
Piastre di cemento vibrocompreso di dim. 400x400x40 mm con inerti specchio bifacciale nell'impasto - di colore grigio rosato. Spessore della fuga di posa - 4 mm.

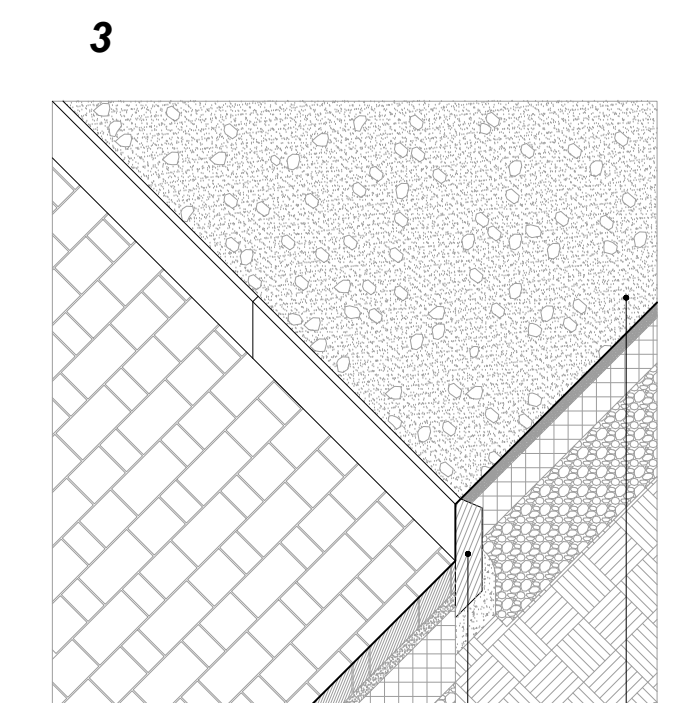

3
Cordonatura in pietra naturale di recupero precedentemente tagliata a 45° in testata
Finitura superficiale in conglomerato bituminoso, strato di usura con aggiunta di pietrisco ordinario calcareo di pezzatura 3-4 cm e successiva levigatura meccanica

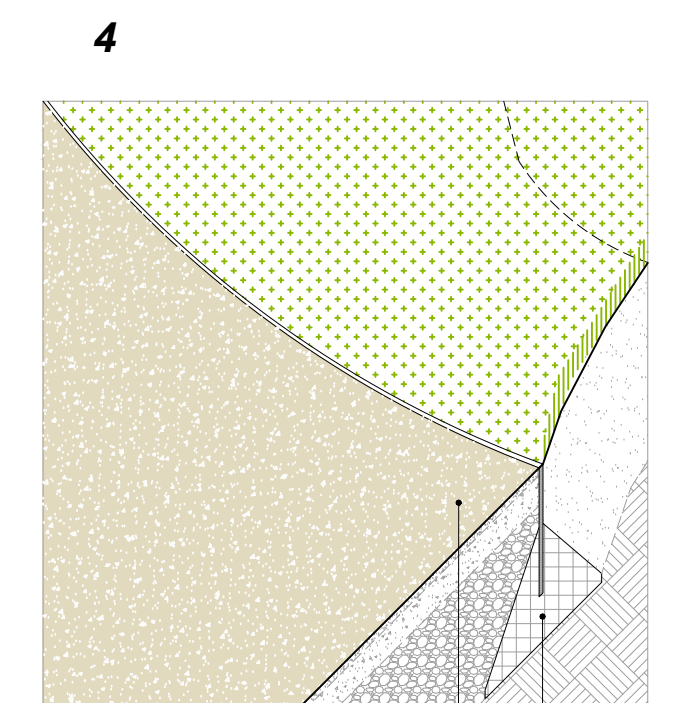

4
Pavimentazione in graniglia calcarea (calcestre)
Cordonatura in lamiera metallica di contenimento delle aree verdi

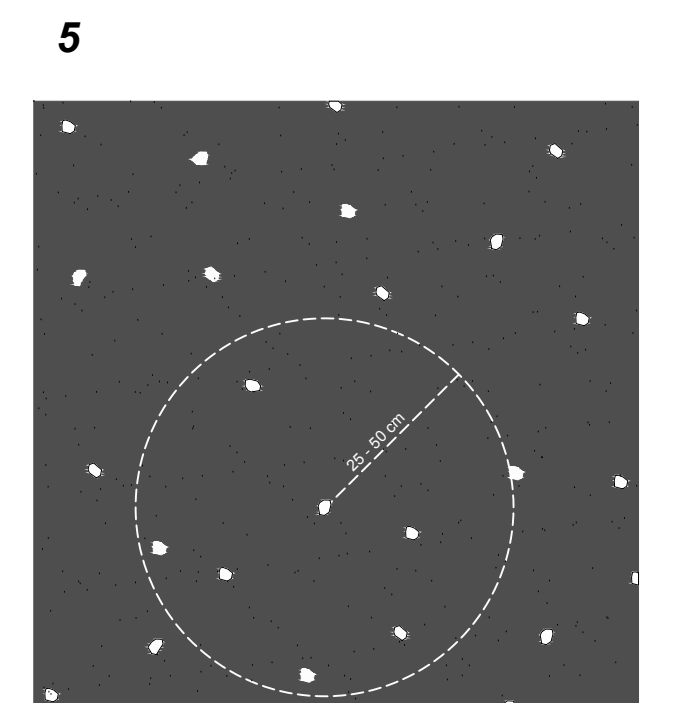

5
Finitura superficiale in conglomerato bituminoso drenante con aggiunta la fornitura, semina e rullatura di pietrisco ordinario calcareo di pezzatura 3-4 cm

Comune di Castronno
Piazza del Comune, 1 - 21040 Castronno (VA)
Tel. 0332-896111 Fax 0332-893244 PEC: protocollo.comune.castronno@pec.regione.lombardia.it

PROGETTO

Progetto Definitivo ed Esecutivo
ai sensi dell'art. 23 del Codice Appalti n. 50/2016
per il progetto di riqualificazione della piazza centrale di Castronno (VA).

TITOLO ELABORATO
STATO DI PROGETTO E STATO DI CONFRONTO

PLANIMETRIA DI PROGETTO / PARTICOLARI COSTRUTTIVI
planimetria delle pavimentazioni e cordonature

REV. N.	REDAITTO DA	DATA
00		
01		
03		
04		
05		

PROGETTAZIONE
Progetto Definitivo ed Esecutivo (Cod. Appalti DLGS 50/2016)
arch. Pietro Ferrario - OASI Architects
Via Sant'Antonio, 4 - Busto Arsizio (VA)
Tel. 0331 072655 - info@oasiarchitects.com

PROPRIETA'
Are del Centro Storico soggette a riqualificazione
Comune di Castronno
Responsabile Unico del Procedimento (RUP)
Arch. Luigi Battistella

FIRMA

FASE PROGETTUALE
Progetto definitivo ed esecutivo

CAT. PROGETTO
Architettonico - Urbanistico

DATA
09/2017

SCALA
1:200

NOME FILE

FORMATO

N° ELABORATO
3.4