



Comune di Castronno

Piazza del Comune, 1 - 21040 Castronno (VA)

Tel. 0332-896111 Fax 0332-893244 PEC : protocollo.comune.castronno@pec.regione.lombardia.it

PROGETTO

Progetto Definitivo ed Esecutivo

ai sensi dell'art. 23 del Codice Appalti n. 50/2016


per il progetto di riqualificazione della piazza centrale di Castronno (VA).



TITOLO ELABORATO

CRONOPROGRAMMA

REV. N.	REDATTO DA	DATA
00		
01		
03		
04		
05		

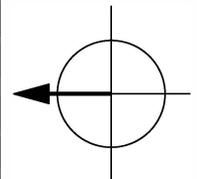

PROGETTAZIONE

Progetto Definitivo ed Esecutivo (Cod. Appalti DLGS 50/2016)

arch. Pietro Ferrario - OASI Architects
Via Sant'Ambrogio, 4 - Busto Arsizio (VA)
Tel. 0331 072655 - info@oasiarchitects.com

FIRMA

FASE PROGETTUALE

**Progetto definitivo
esecutivo**

CAT. PROGETTO

**Architettonico -
Urbanistico**

DATA

09/2017

SCALA

NOME FILE

FORMATO

PROPRIETA'

Aree del Centro Storico soggette a riqualificazione
Comune di Castronno

Responsabile Unico del Procedimento (RUP)
Arch. Luigi Battistella

FIRMA

N° ELABORATO

L

Cronoprogramma

OA.041 – CASTRONNO


Data – autore

Emissione 28/09/2017 – Arch. Pietro Ferrario

Revisione

Revisione


Revisione

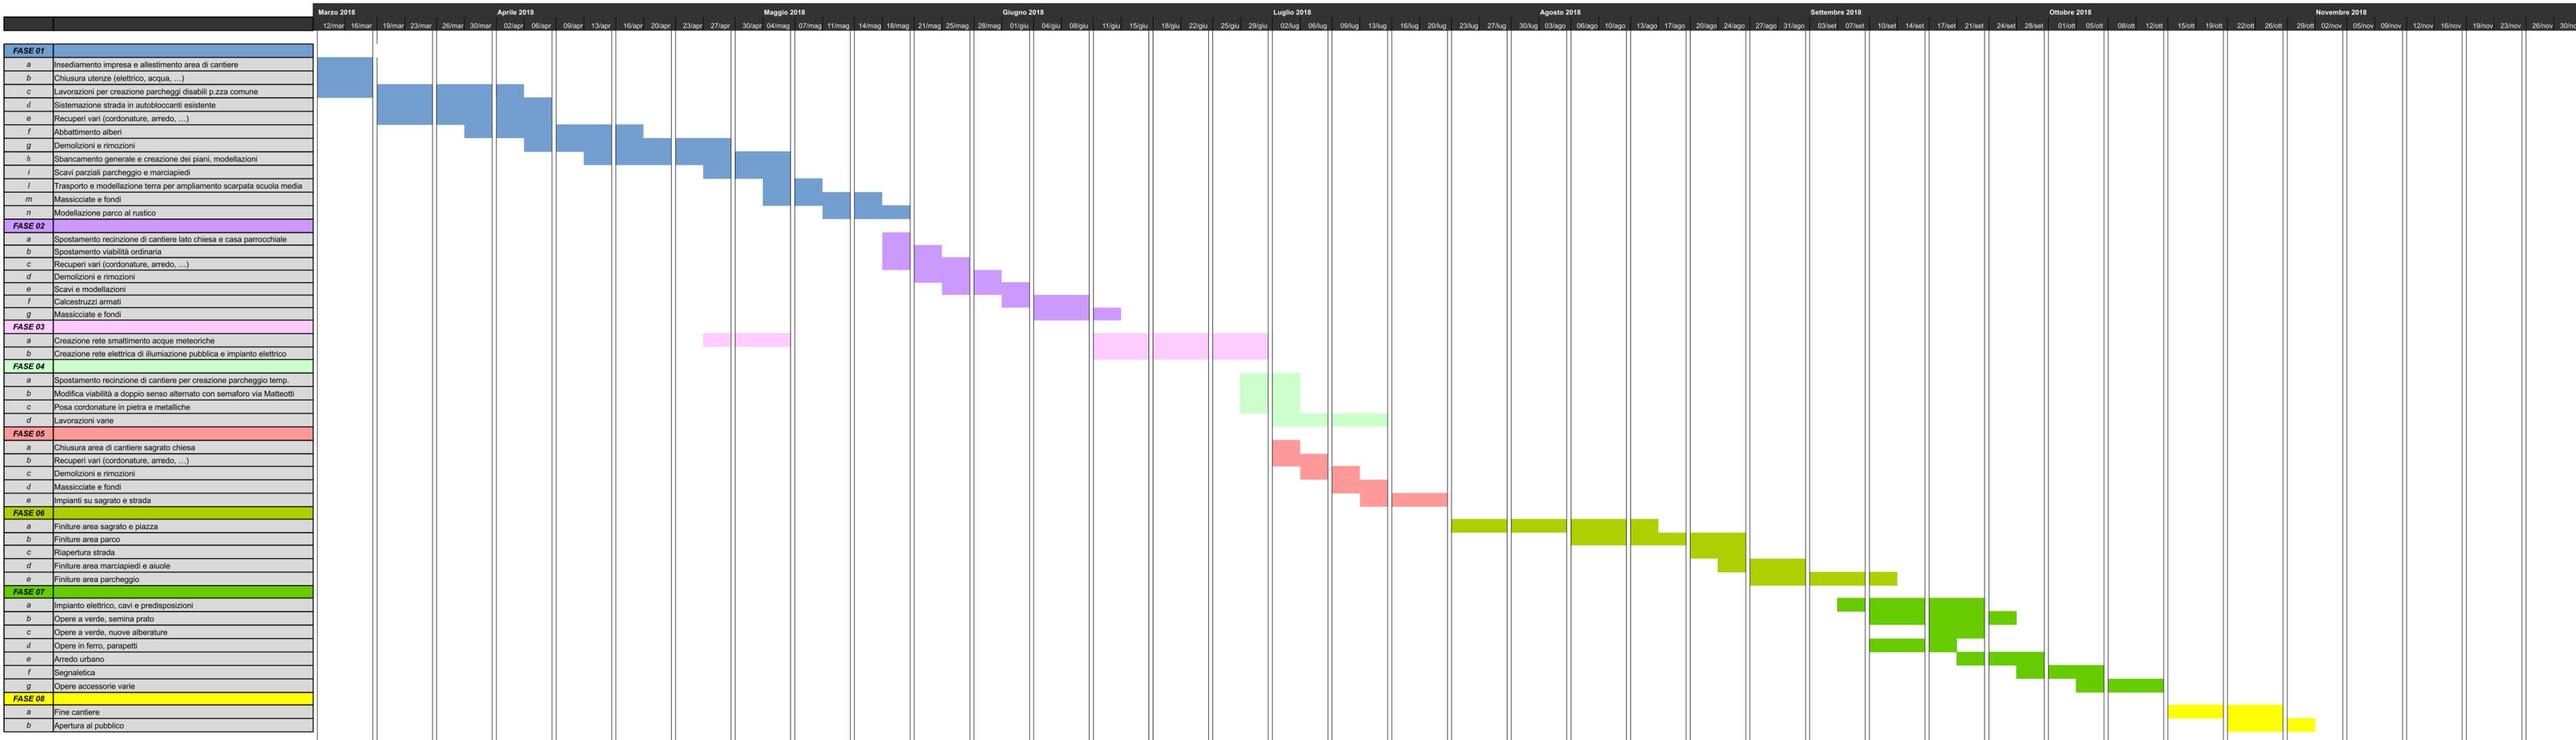

FASE 01

LAVORAZIONI PREVISTE:

- Stacco linee elettriche/acqua
- Creazione parcheggi disabili piazza comune e sistemazione strada in autobloccanti
- recuperi
- abbattimento alberi
- demolizioni
- sbancamento e creazione piani
- scavi parziali parcheggio e marciapiedi
- trasporto e modellazione terra per scuola media
- massicciata stradale
- modellazione parco rustico

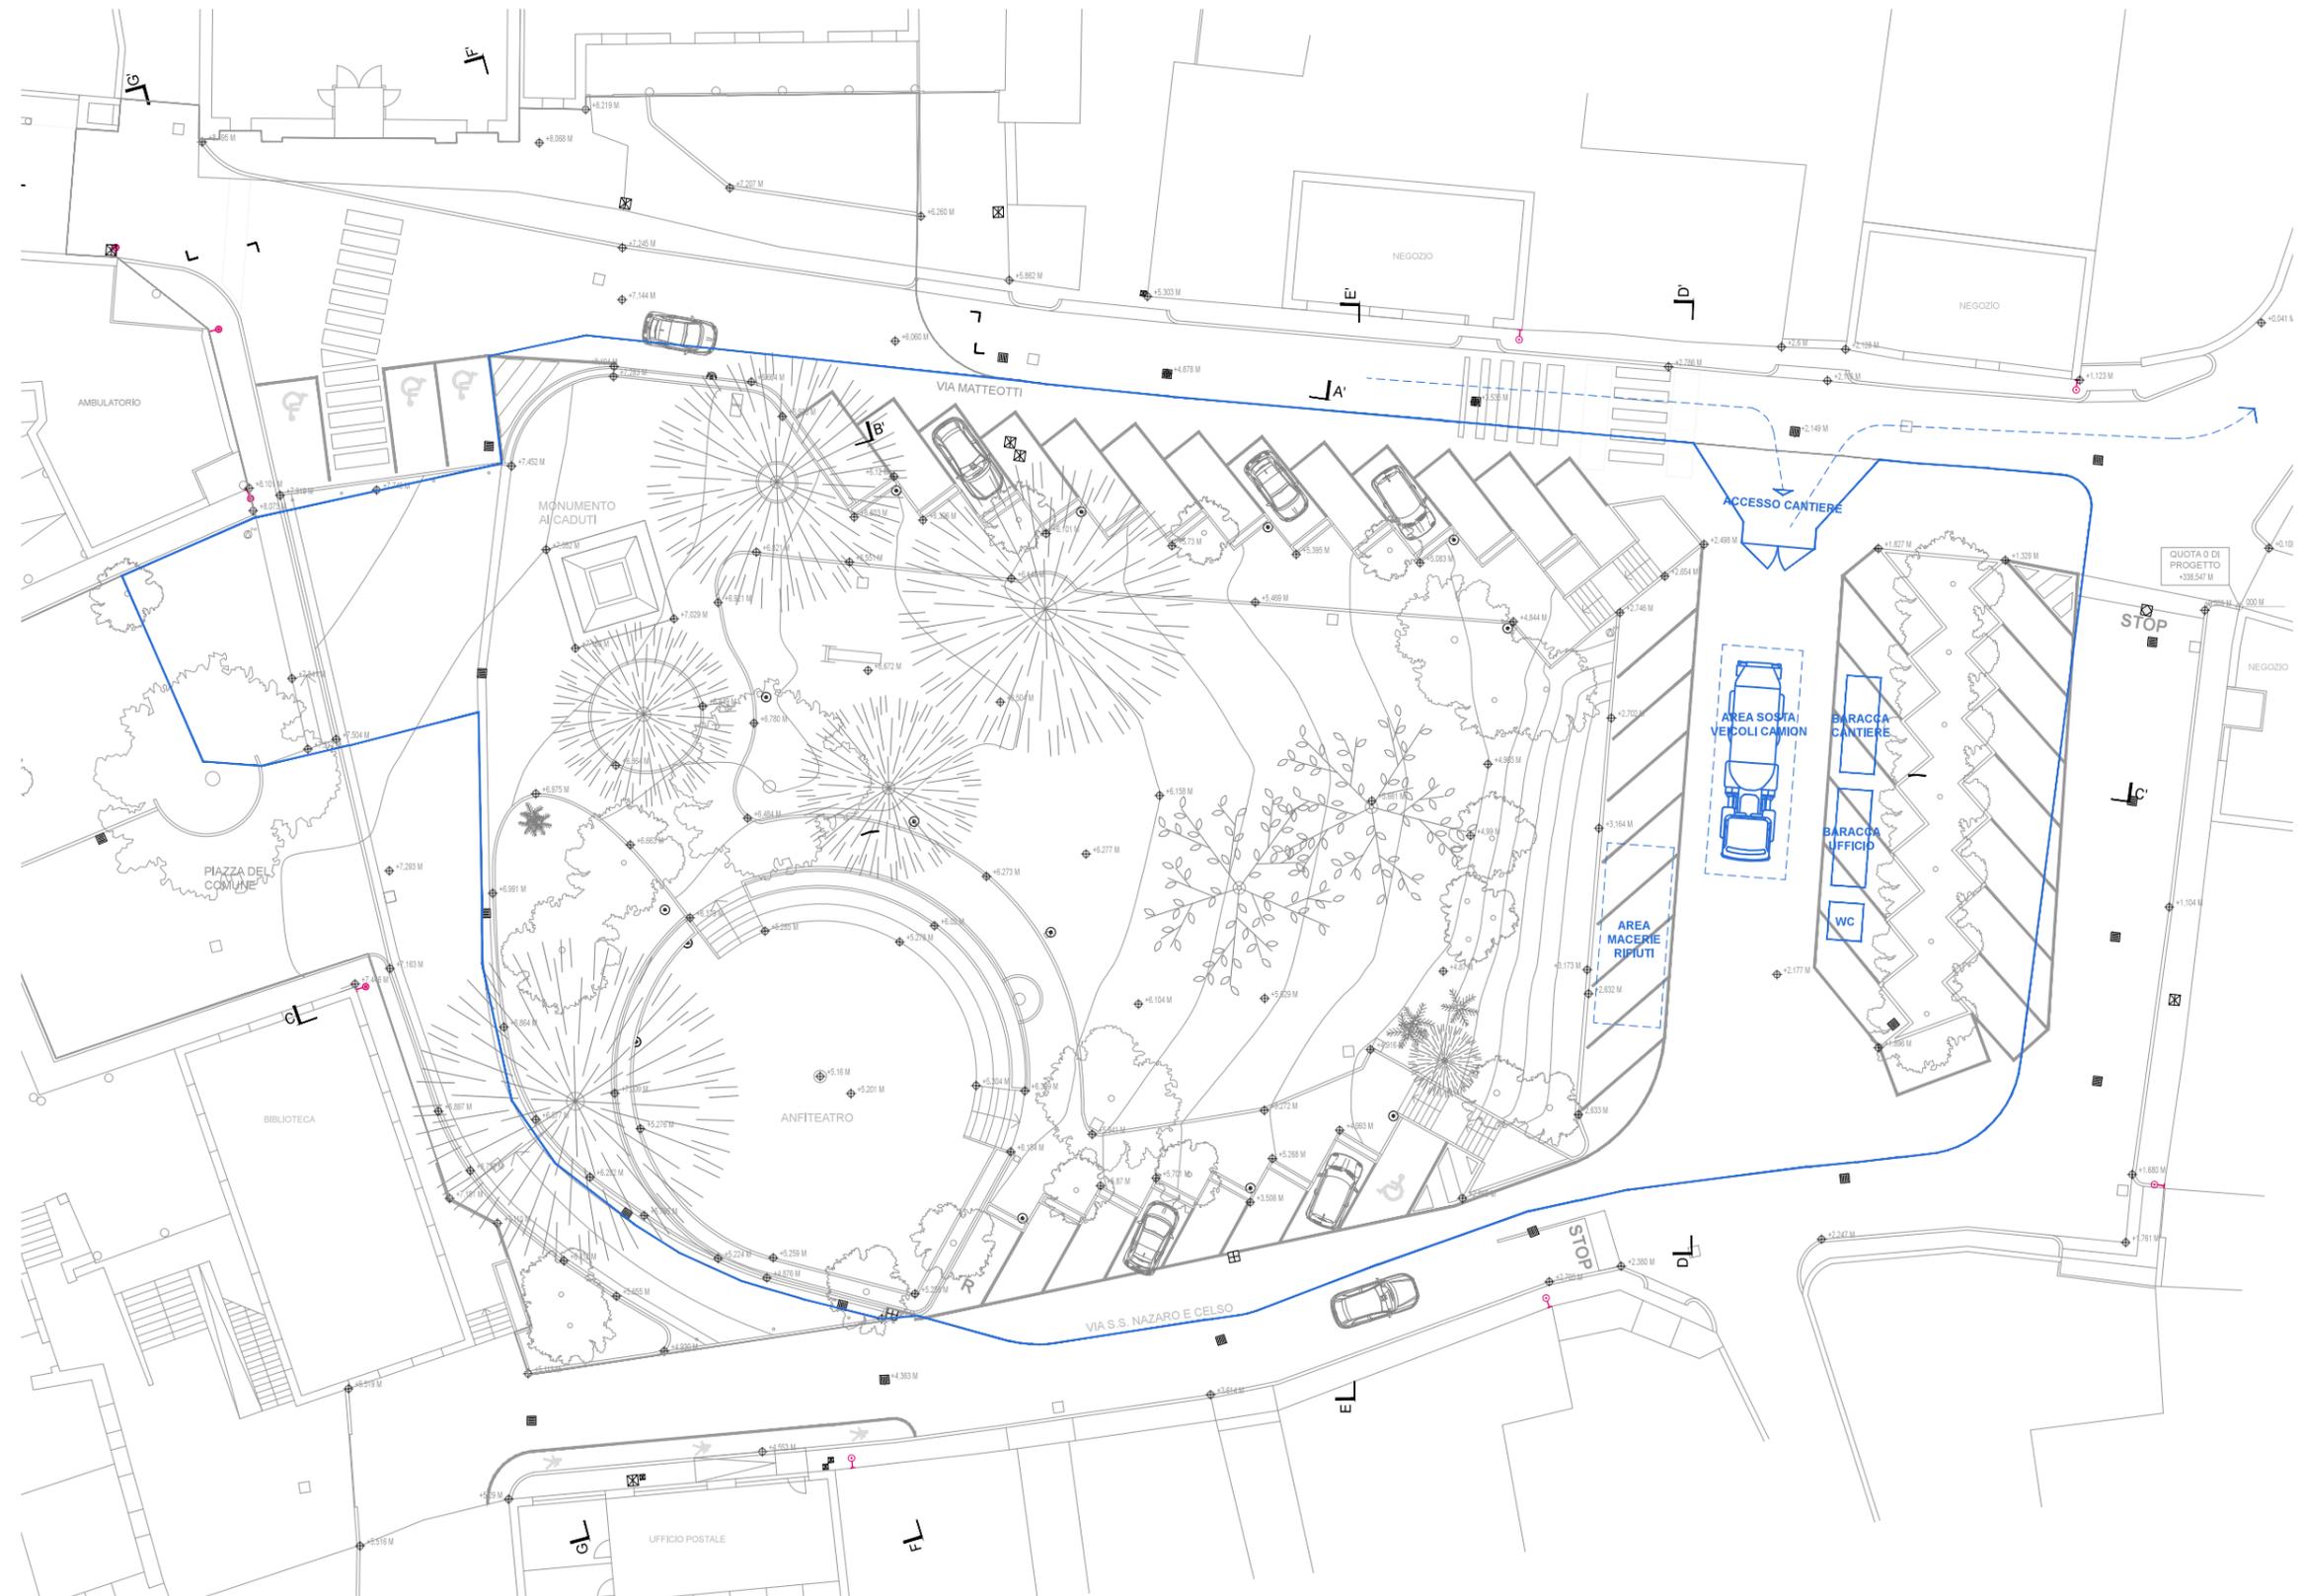


FASE 02 / 03

FASE 02 LAVORAZIONI PREVISTE:

- spostamento recinzione lato parrocchia
- spostamento viabilità
- recuperi vari
- demolizioni / rimozioni
- scavi e modellazioni
- calcestruzzi
- massicciate e fondi

FASE 03 LAVORAZIONI PREVISTE:


- impianti: linee elettriche, acqua, smaltimento acque meteoriche

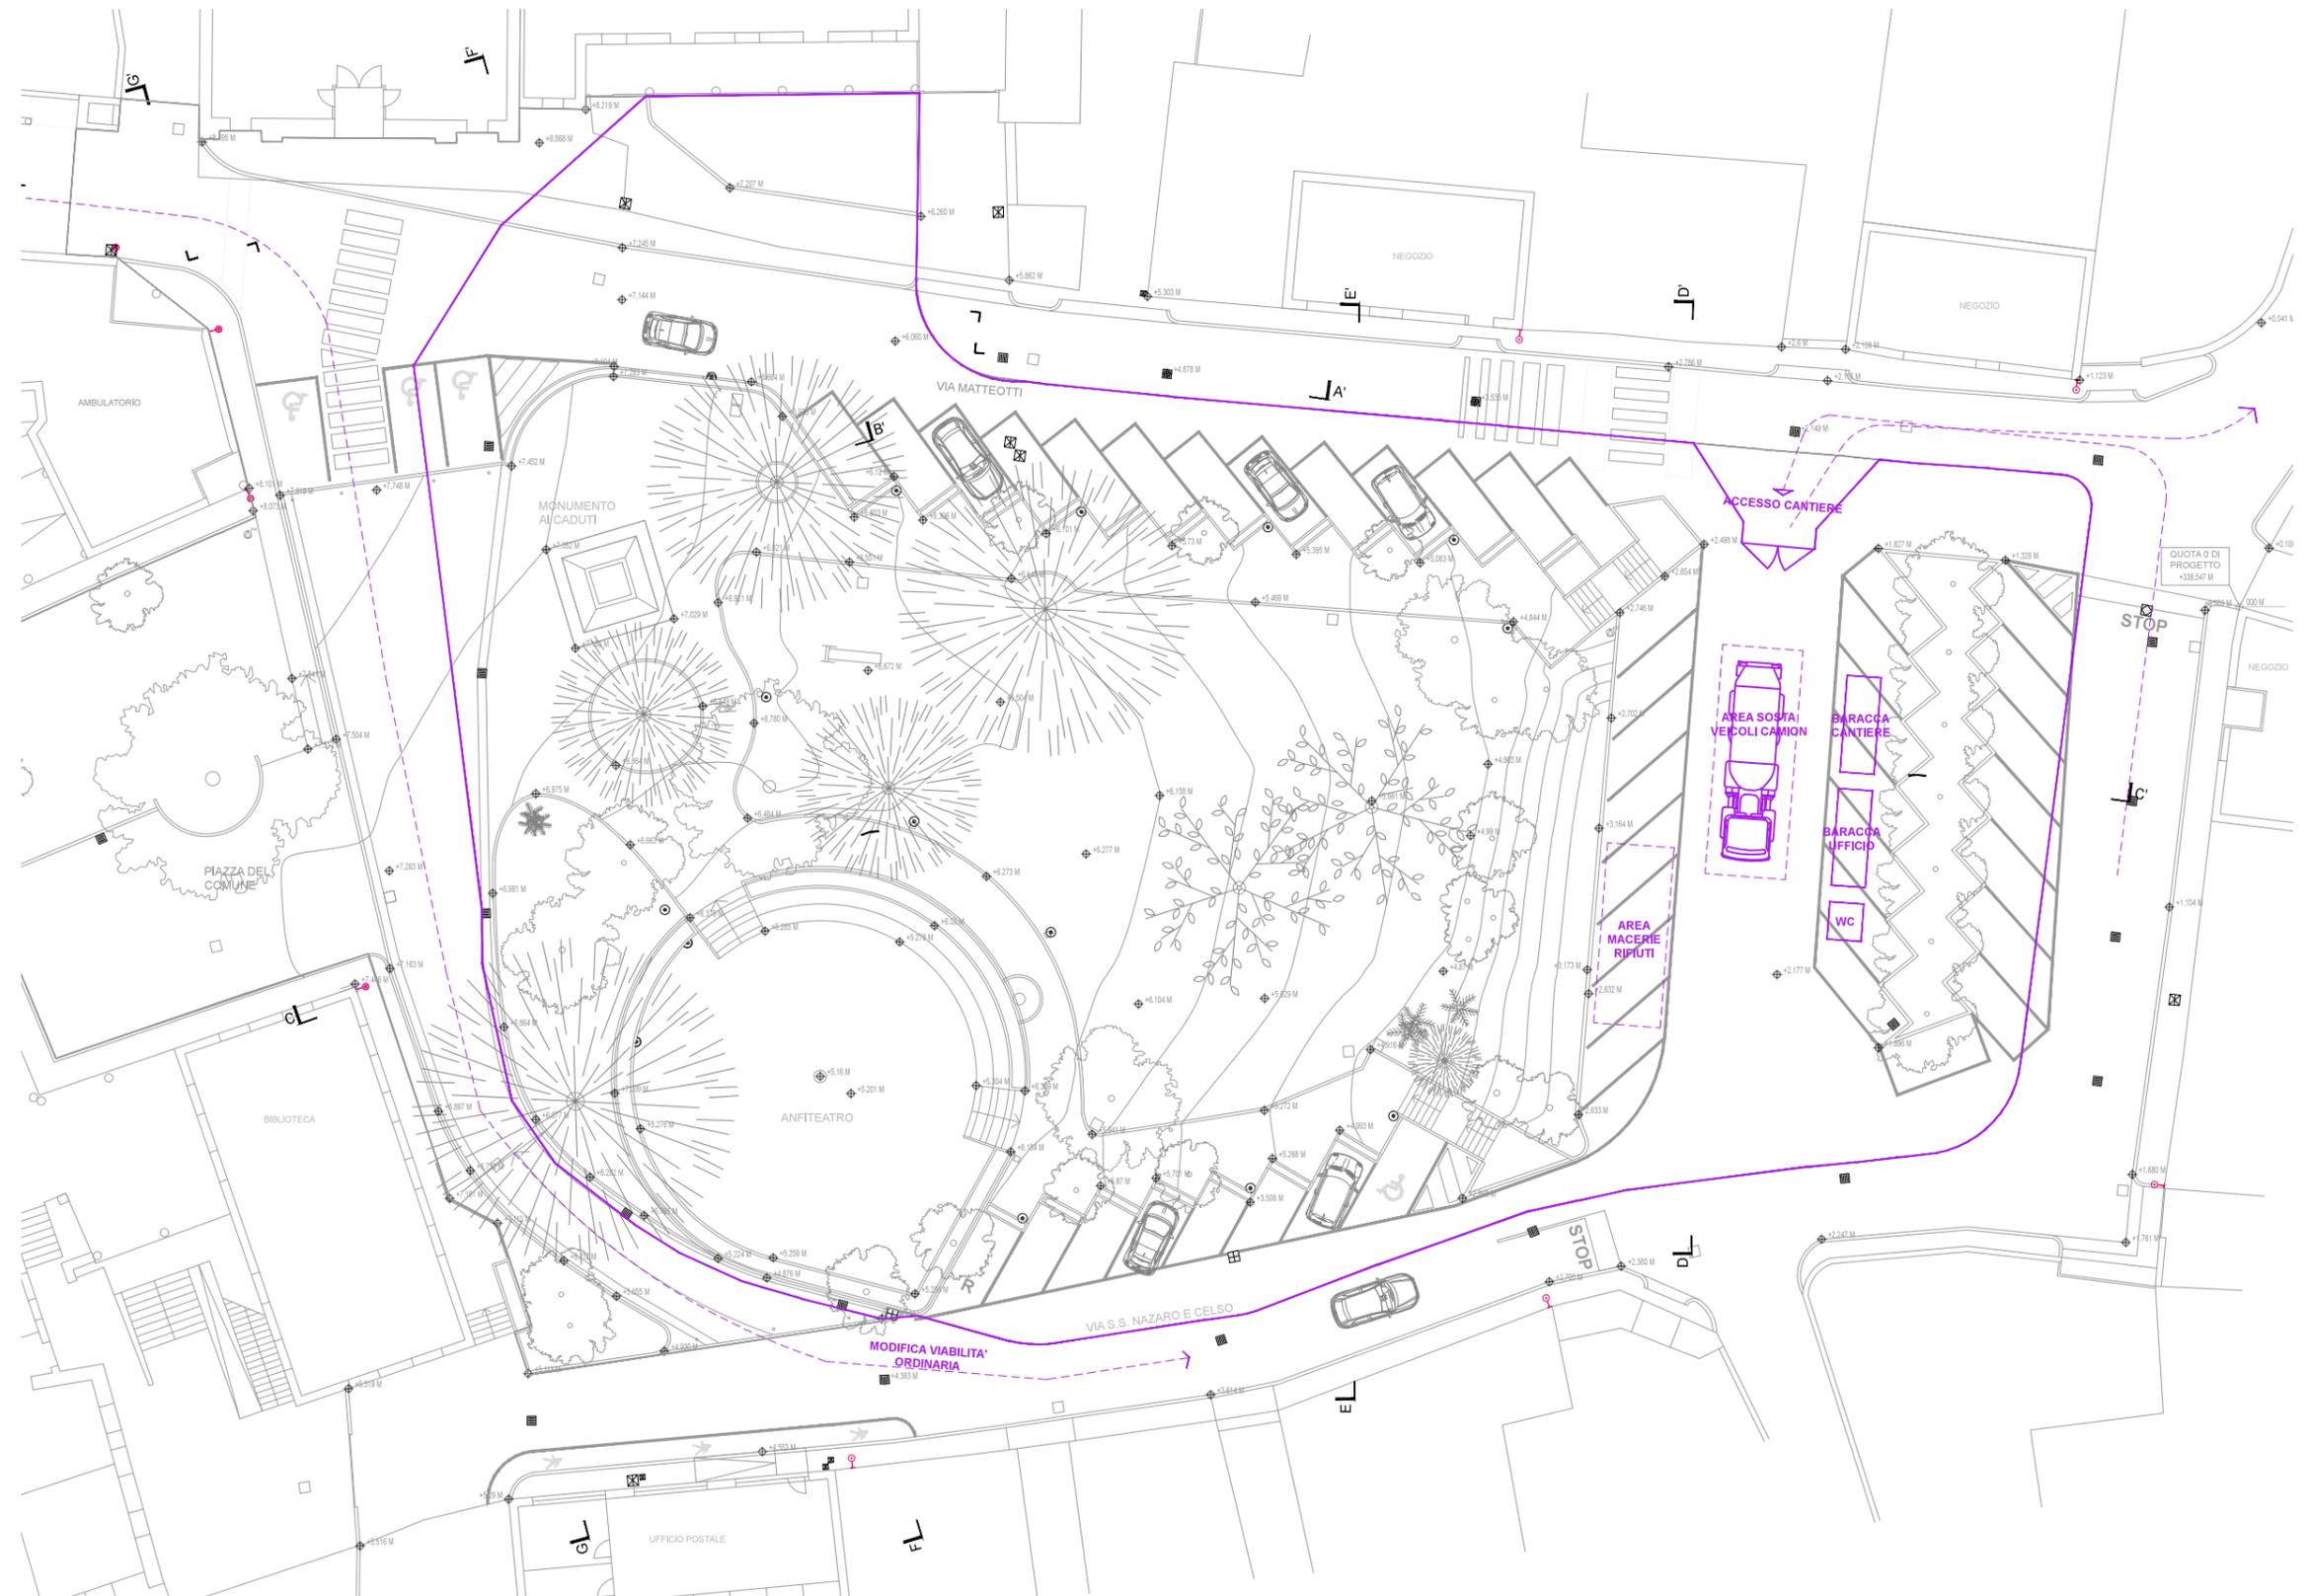

FASE 04

LAVORAZIONI PREVISTE:


- creazione parcheggio temporaneo in stabilizzato e calcestruzzo drenante
- nuove recinzioni parcheggio e spostamento area di cantiere
- creazione doppio senso alternato di marcia con semaforo sulla salita di via Matteotti a sud

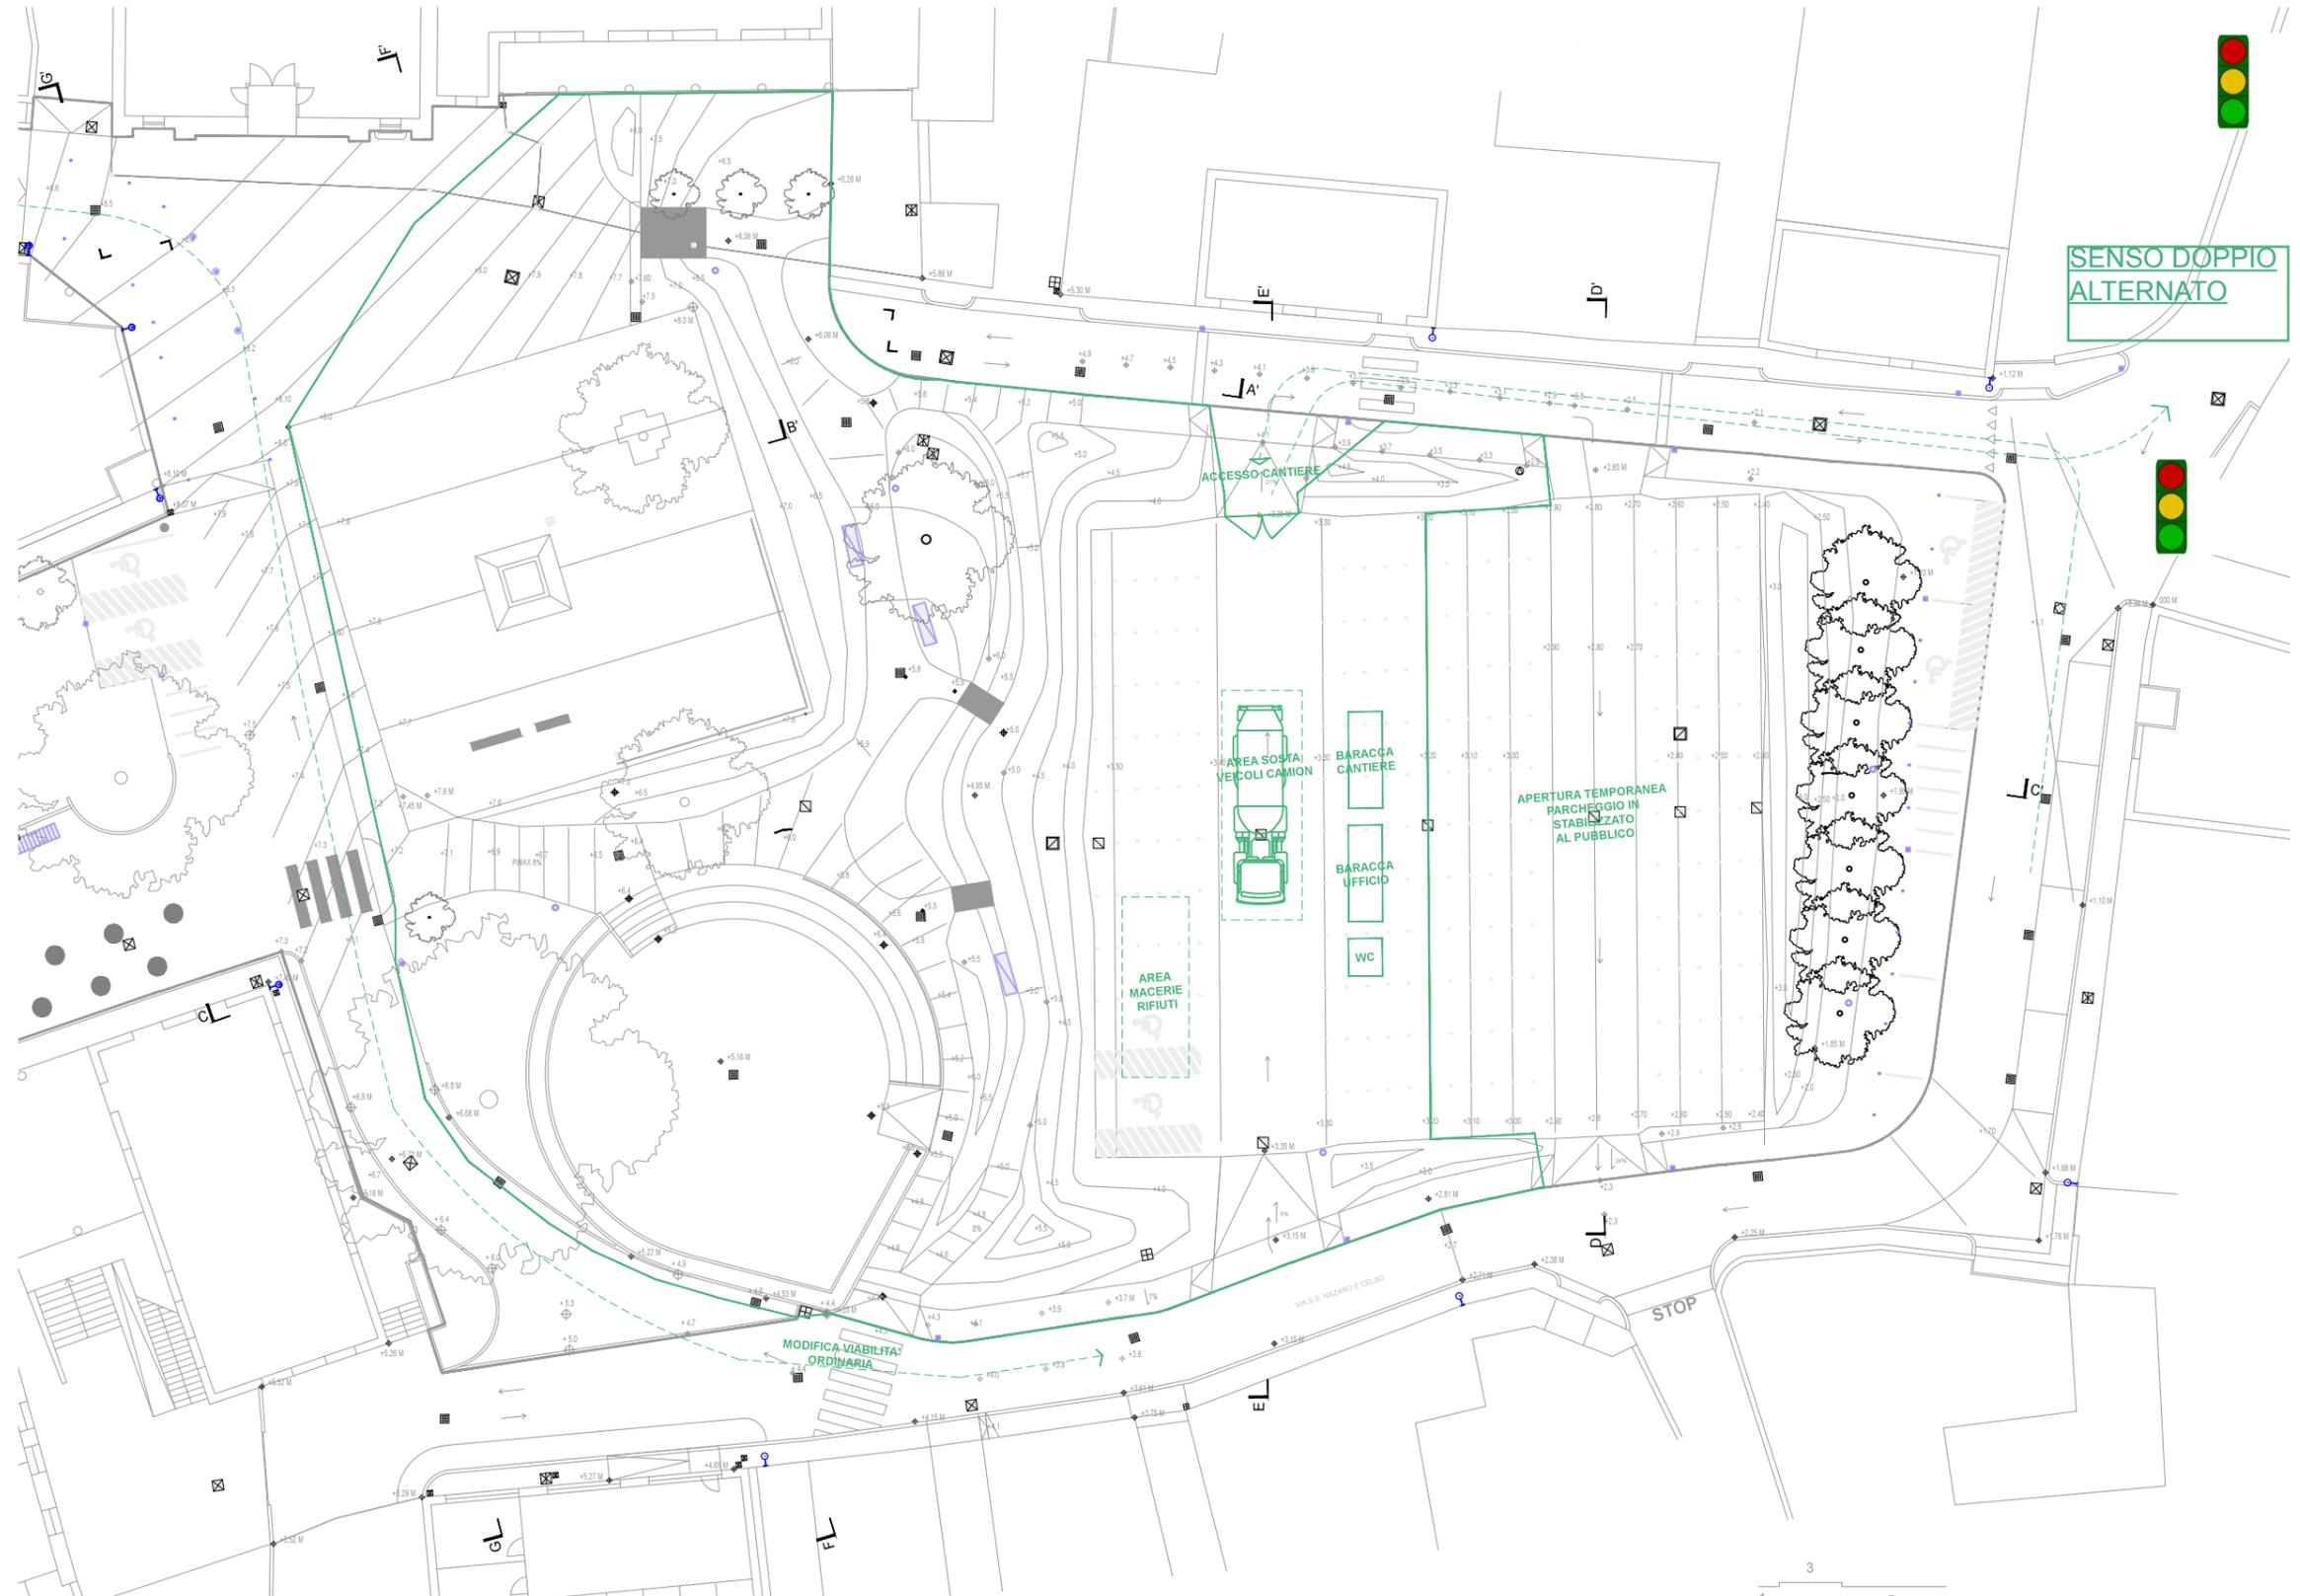

FASE 05

LAVORAZIONI PREVISTE:

- chiusura area cantiere sagrato
- recuperi vari
- demolizioni
- massicciate e fondi
- impianti parte sagrato e strada

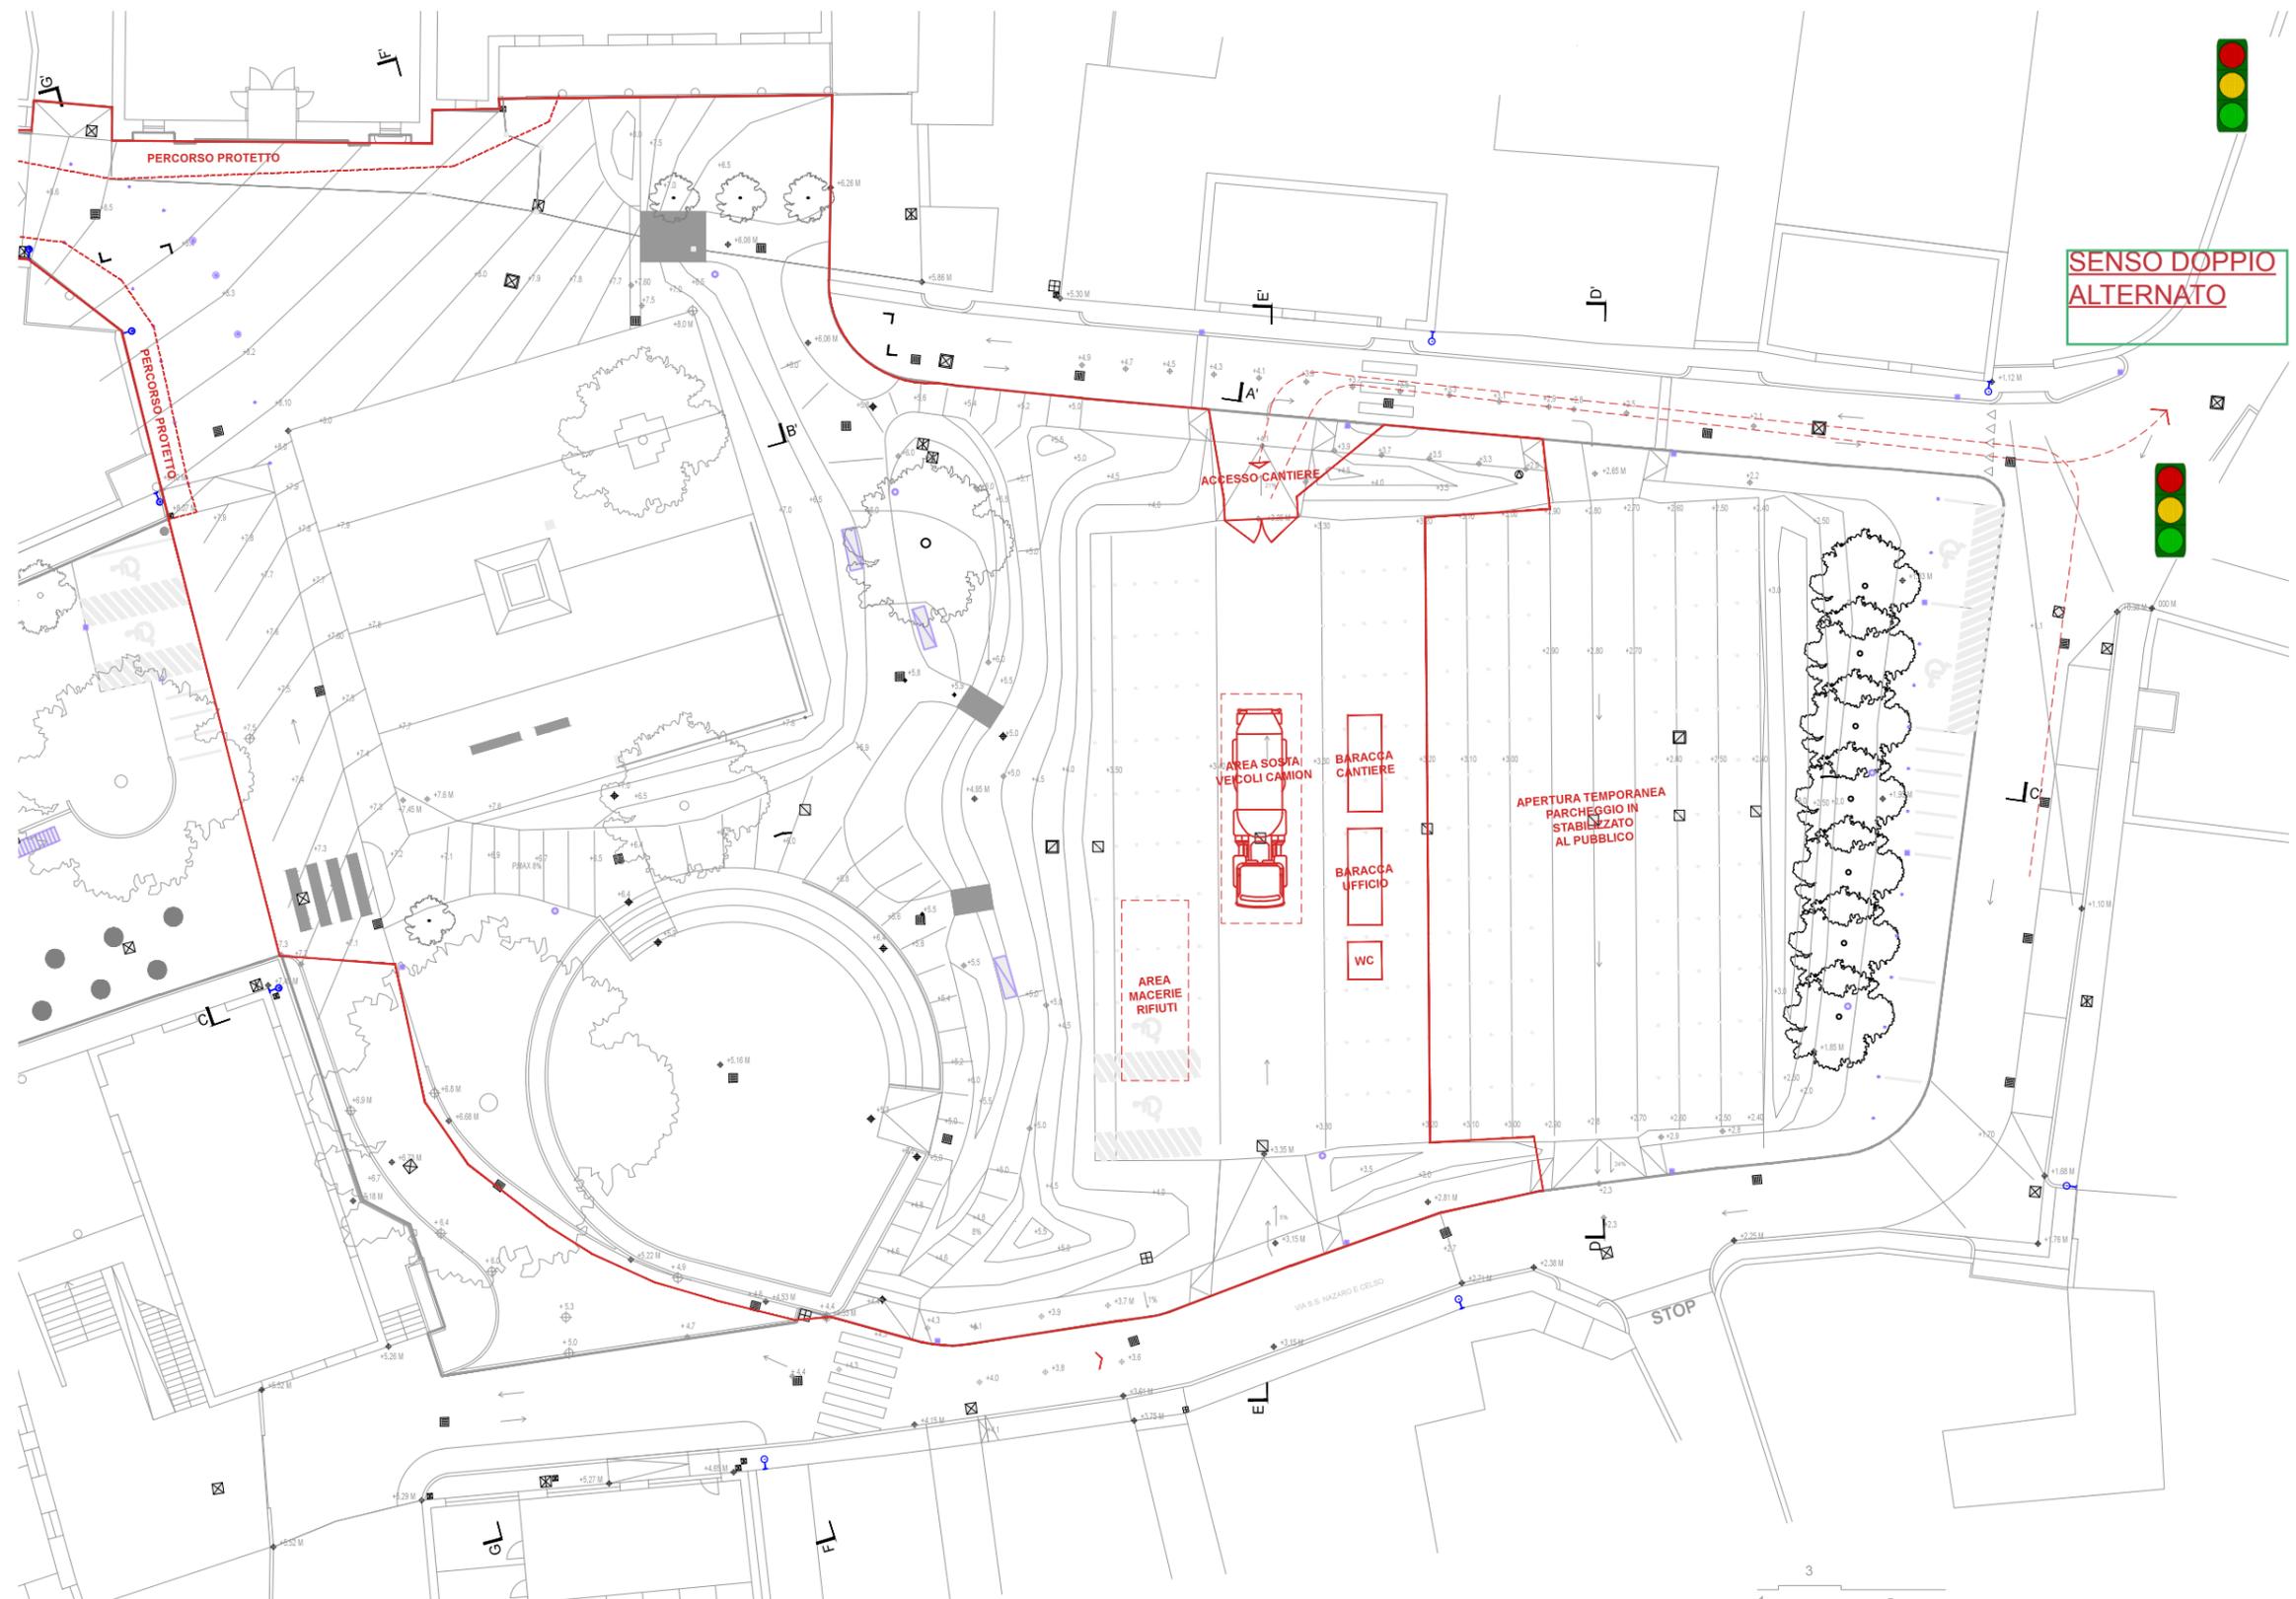

FASE 06 / 07

FASE 06.a

LAVORAZIONI PREVISTE:

- finiture area sagrato strada
- finiture parco

FASE 06.b

LAVORAZIONI PREVISTE:

- riapertura strada
- finiture marciapiedi e aiuole
- finiture parcheggio

FASE 07

LAVORAZIONI PREVISTE:

- arredi, lampioni, imp. elettrico, nuovi alberi, piantumazioni e verde a prato, segnaletica, parapetti, opere accessorie

