


LEGENDA SEGNALETICA STRADALE



LEGENDA

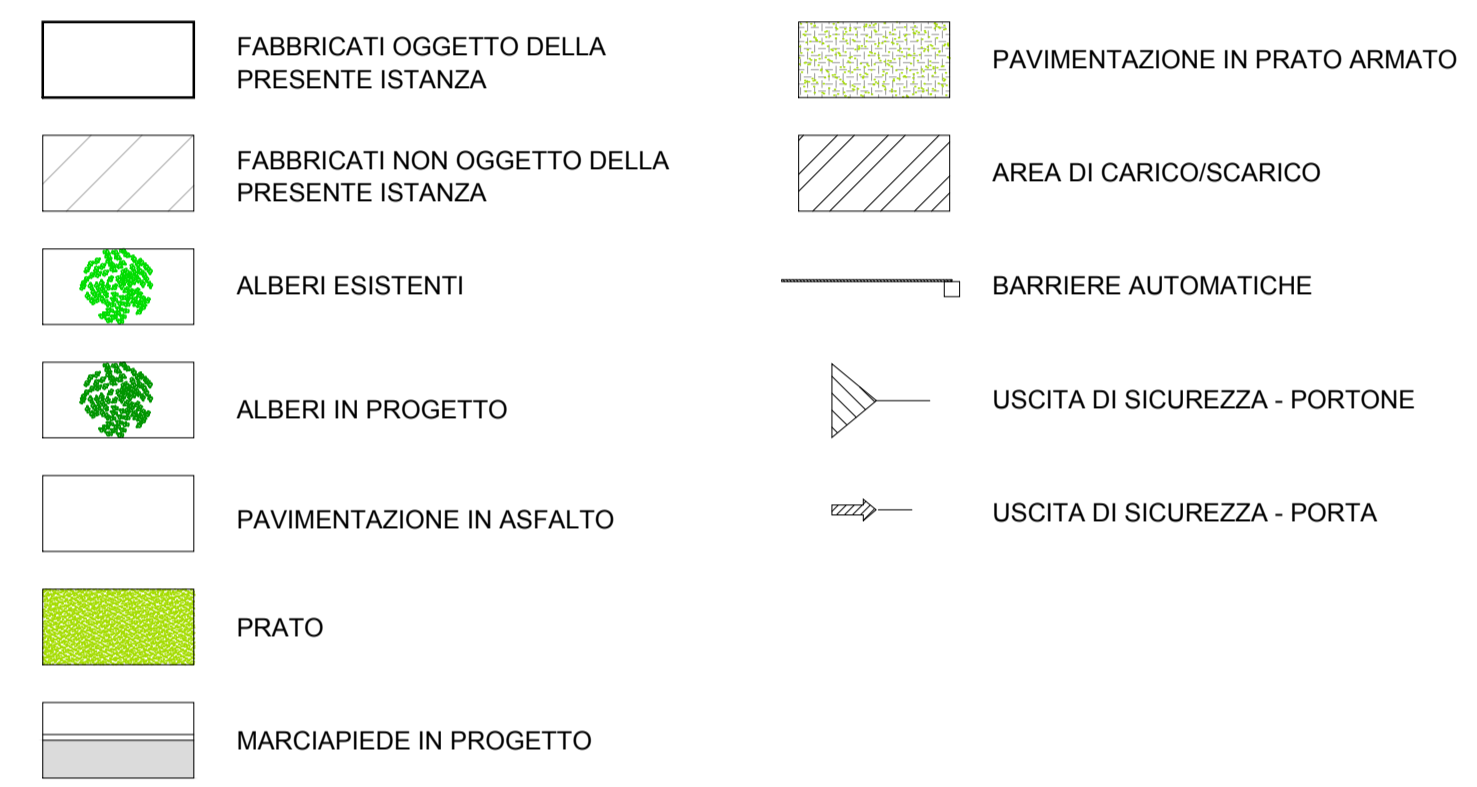

COMUNE  
CASTRONNO

committente  
**AUTOSILO S.R.L.**  
Via Carrobbio, 11 - Varese

progetto architettonico  
**ADH ARCHITETTURA**  
arch. ARMANDO DE FALCO  
via S. Pellico 4, 21048 Solbiate Arno (VA) Tel. 0331/985484 Fax. 0331/997028 E-mail: studio@adarchitettura.it

oggetto  
**PIANO ATTUATIVO PER INSEDIAMENTO DI NUOVE STRUTTURE DI VENDITA COMMERCIALE E ATTIVITA' TERZIARIE**  
Via Lombardia, 52 - Castronno

titolo del disegno  
**PLANIMETRIA GENERALE STATO DI PROGETTO**

progettista e d.l.	committente	esecutore			
numero revisione	data revisione	titolo revisione			
data	protocollo	progetto	disciplina	scala disegno	numero
FEB. 2016	11/15	DEFINITIVO	A	1:200	1.03

PLANIMETRIA STATO DI PROGETTO