



1



4



2




5



3



6

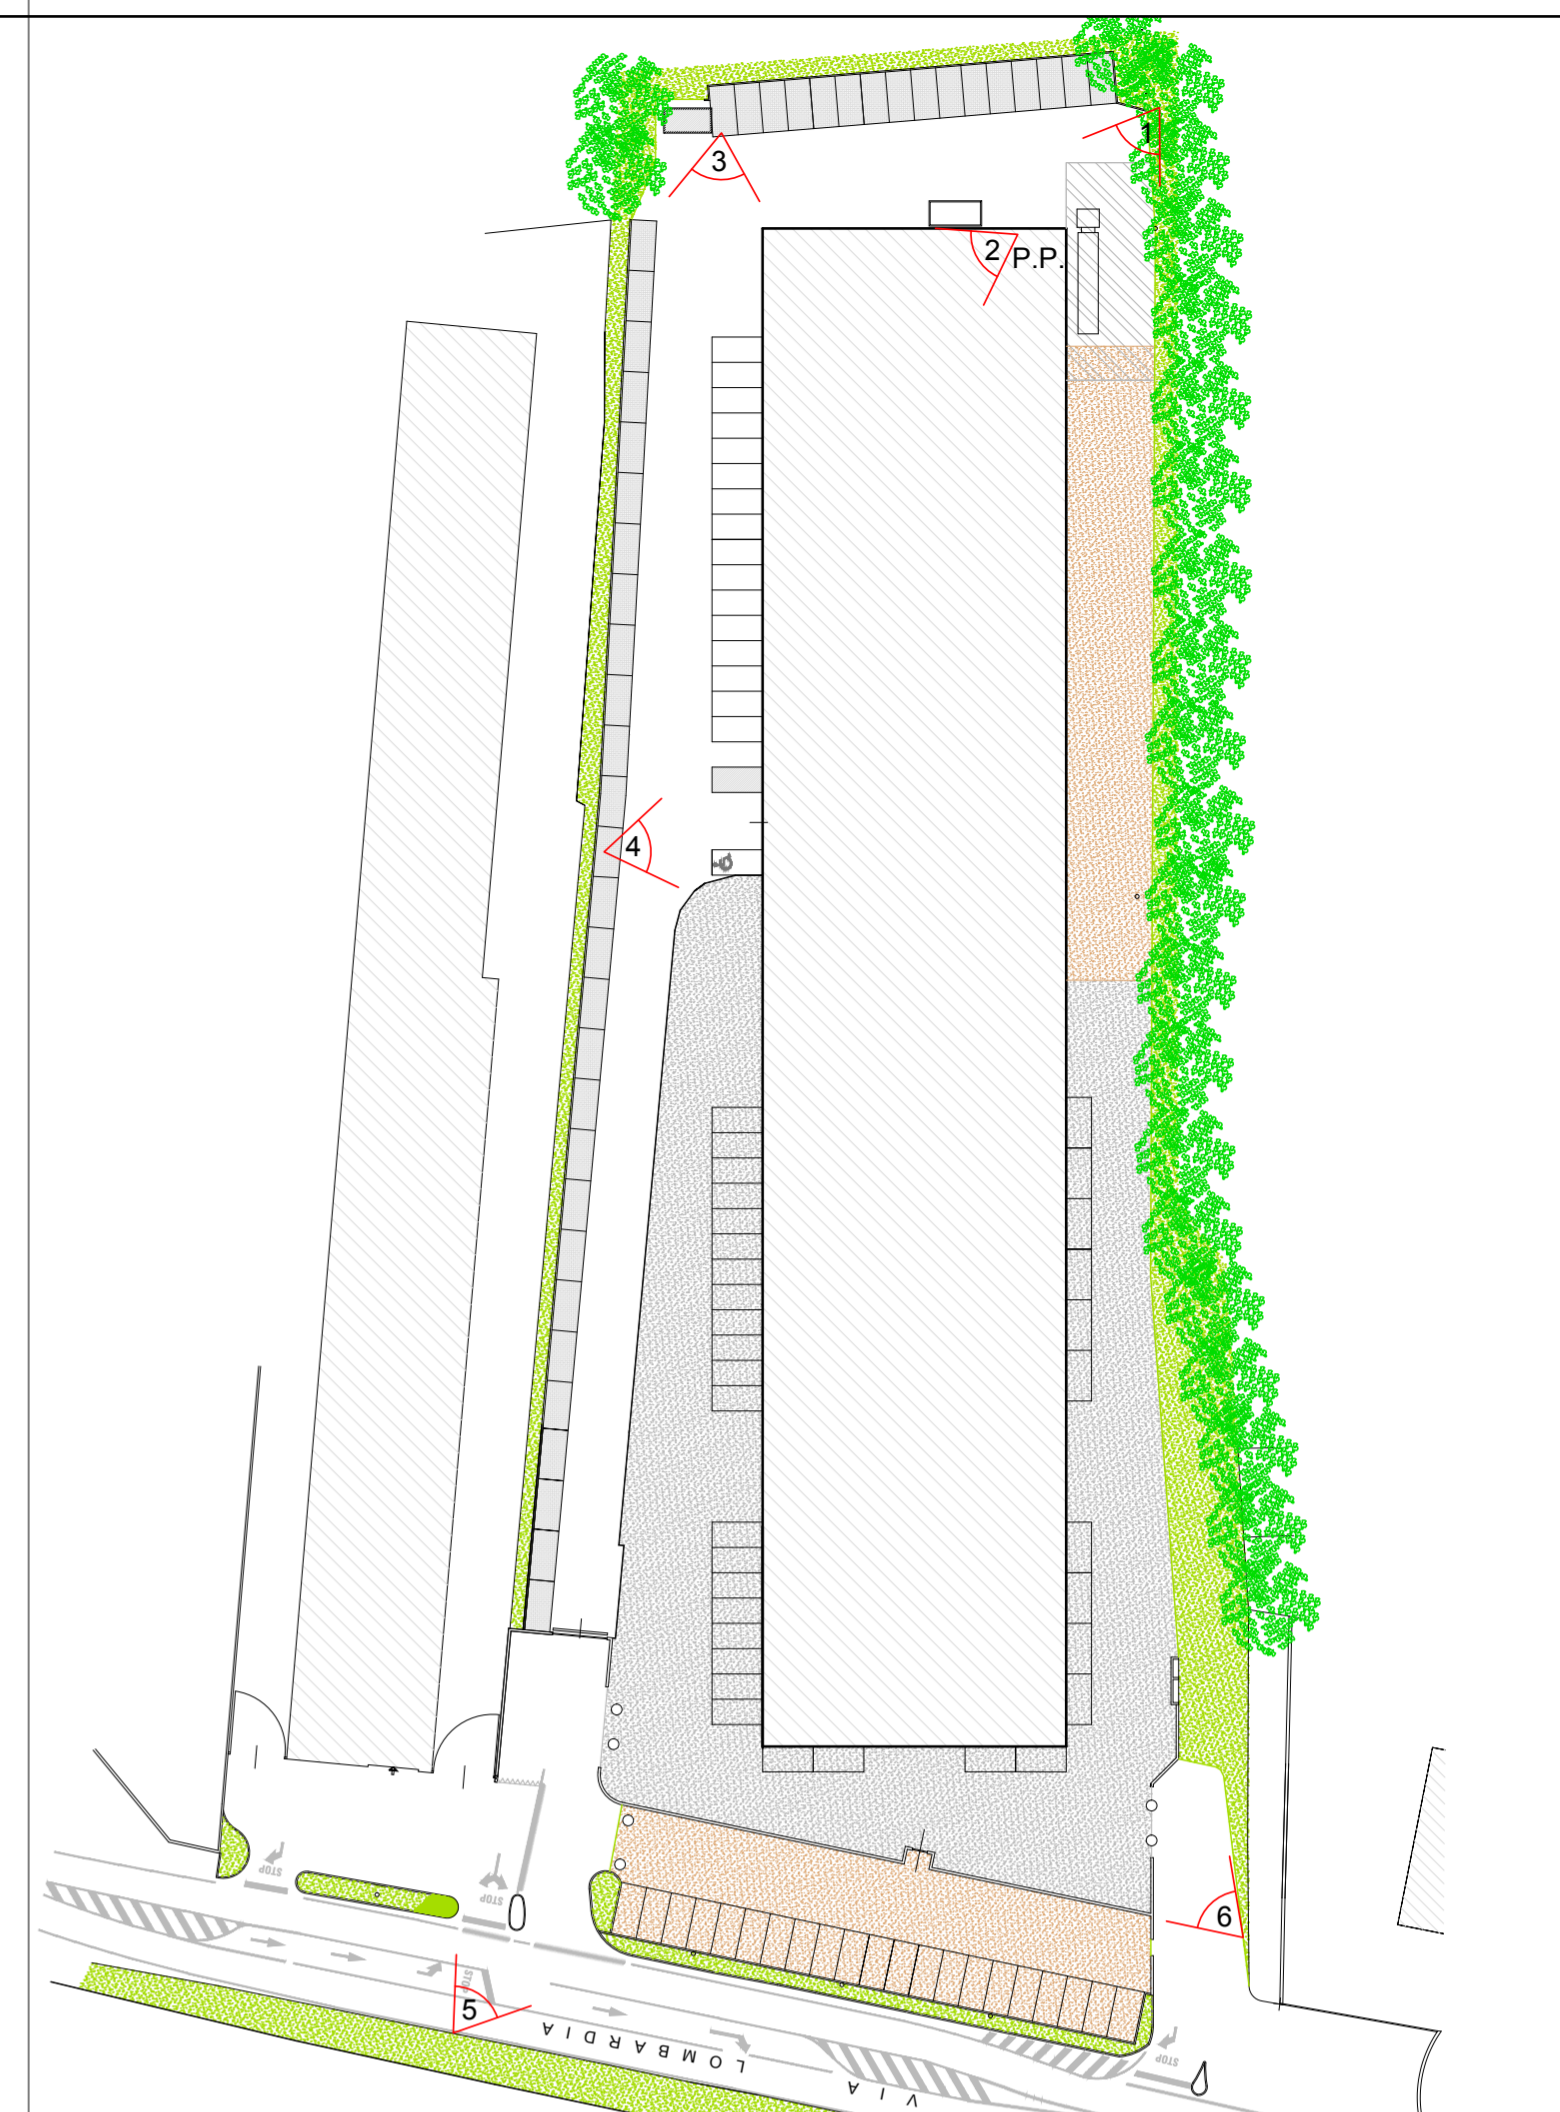

SCHEMA PUNTI DI SCATTO

<p>COMUNE CASTRONNO</p>					
<p>committente AUTOSILO S.R.L. Via Carrobbio, 11 - Varese</p>					
<p>progetto architettonico</p> <div style="text-align: center;">  <p>arch. ARMANDO DE FALCO via S. Pellico 4, 21048 Solbiate Arno (VA) Tel. 0331/985484 Fax. 0331/997028 E-mail: studio@adfarchitettura.it</p> </div>					
<p>oggetto PIANO ATTUATIVO PER INSEDIAMENTO DI NUOVE STRUTTURE DI VENDITA COMMERCIALE E ATTIVITA' TERZIARIE Via Lombardia, 52 - Castronno</p>					
<p>titolo del disegno ALLEGATO FOTOGRAFICO</p>					
progettista e d.l.		committente		esecutore	
numero revisione		data revisione		titolo revisione	
data FEB. 2016		protocollo 11/15 file 11-15D04.01.dwg	progetto DEFINITIVO	disciplina A	scala disegno numero 4.01