

STATO DI FATTO



SIMULAZIONE FOTOGRAFICA DOPO INTERVENTO



SEZIONE 5-5  
scala 1:50


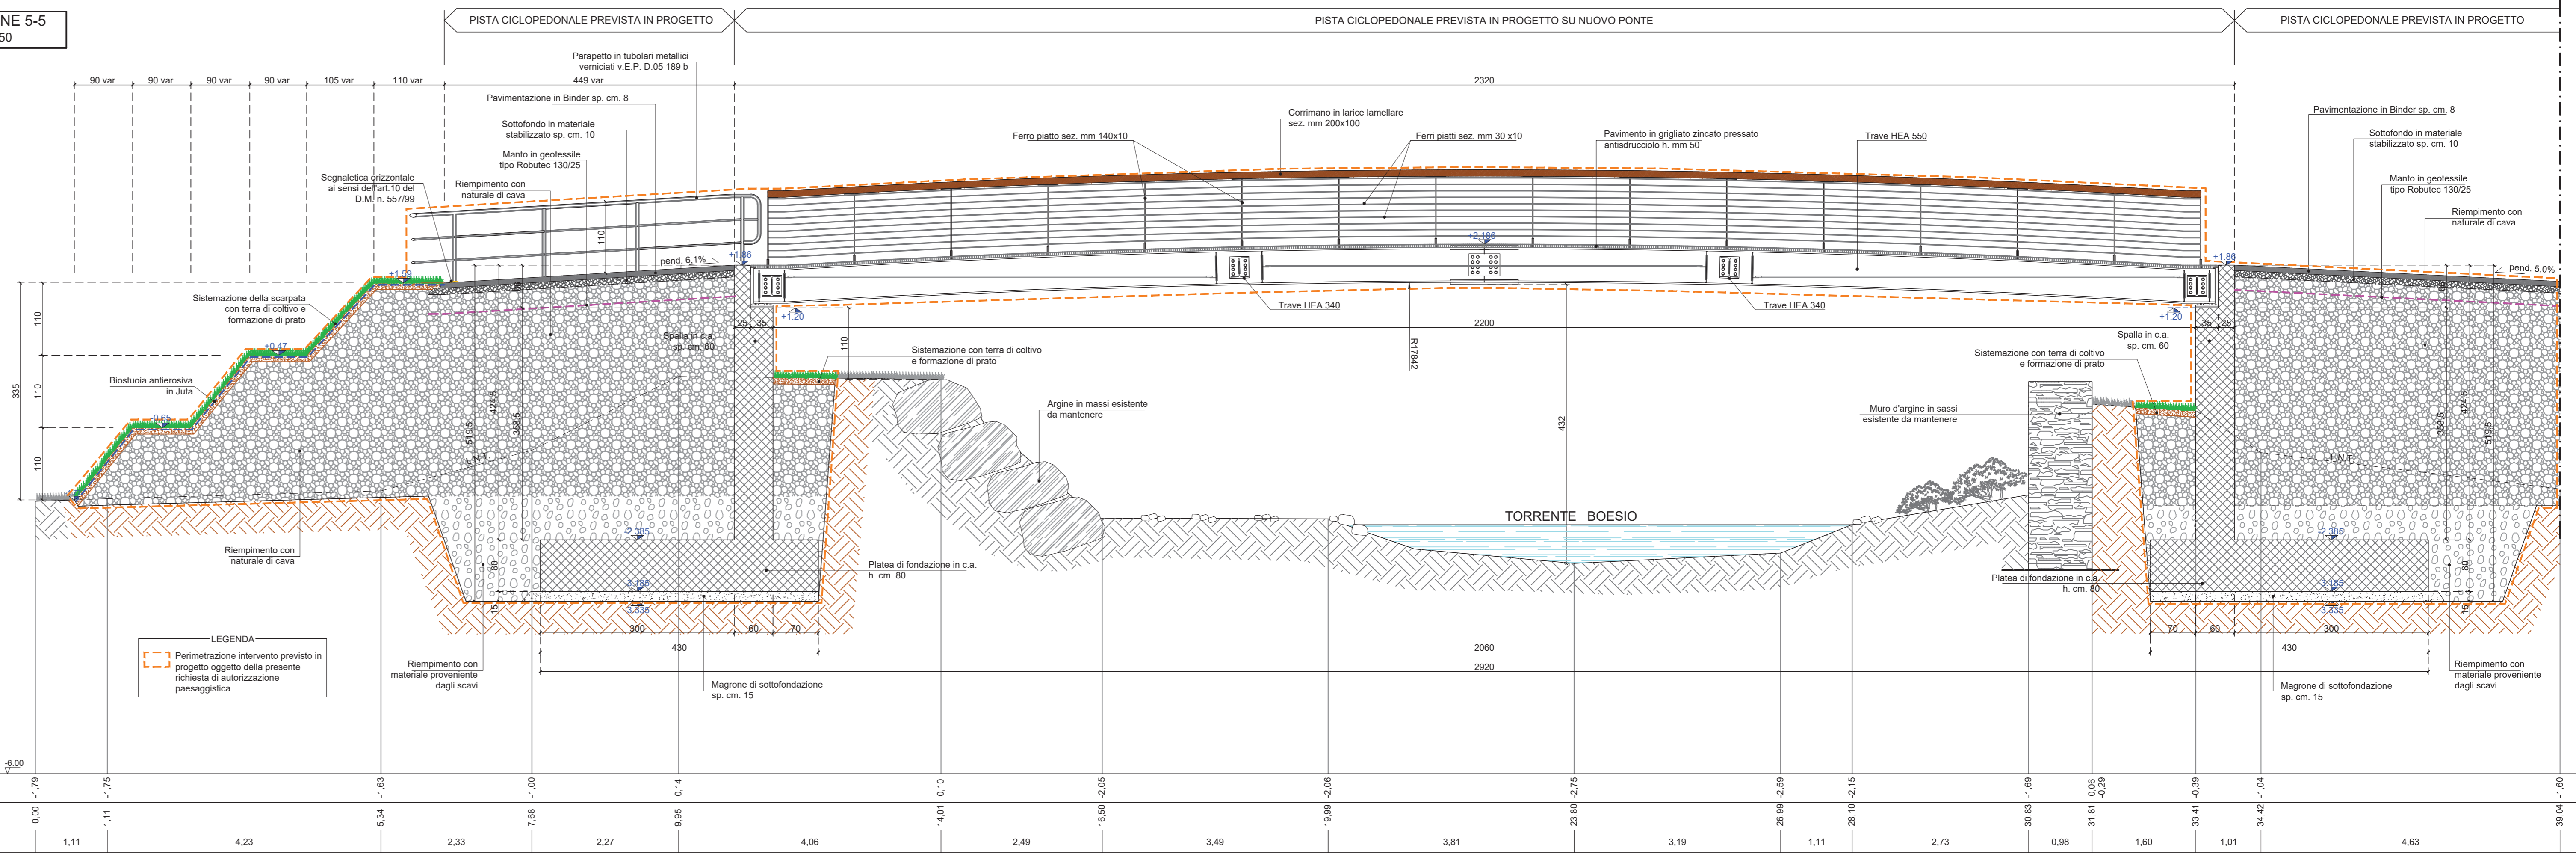


Table with 4 columns: Quota, Progressiva, Puntuale, and scale information.



STATO DI FATTO

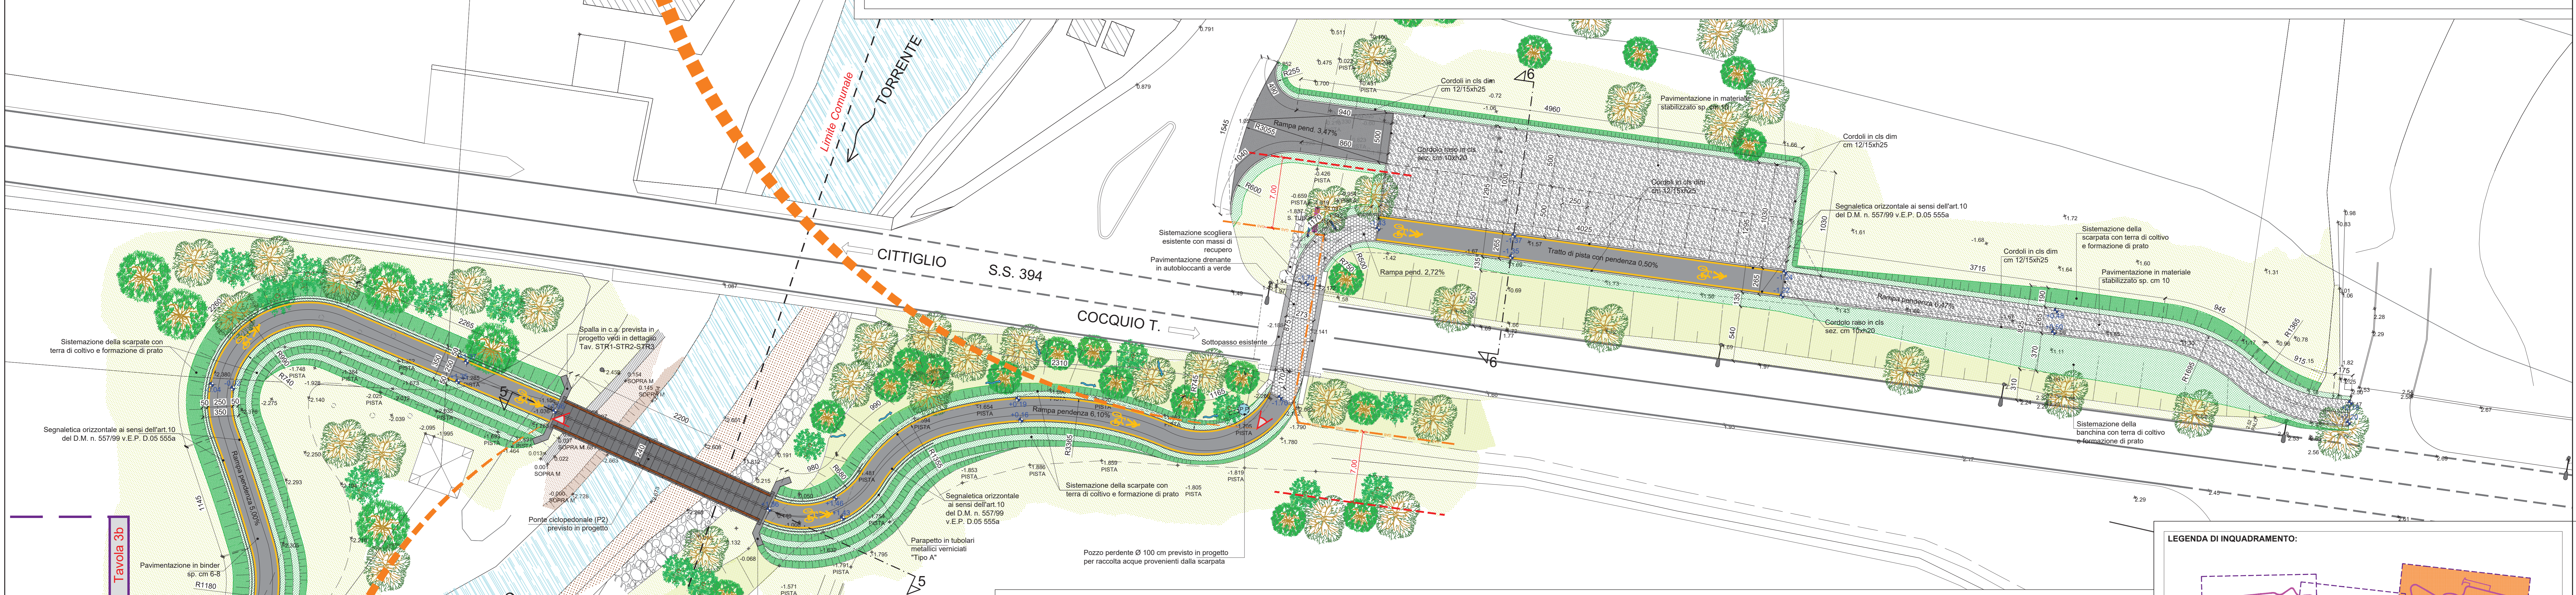

SIMULAZIONE FOTOGRAFICA DOPO INTERVENTO



SEZIONE 6-6  
scala 1:50

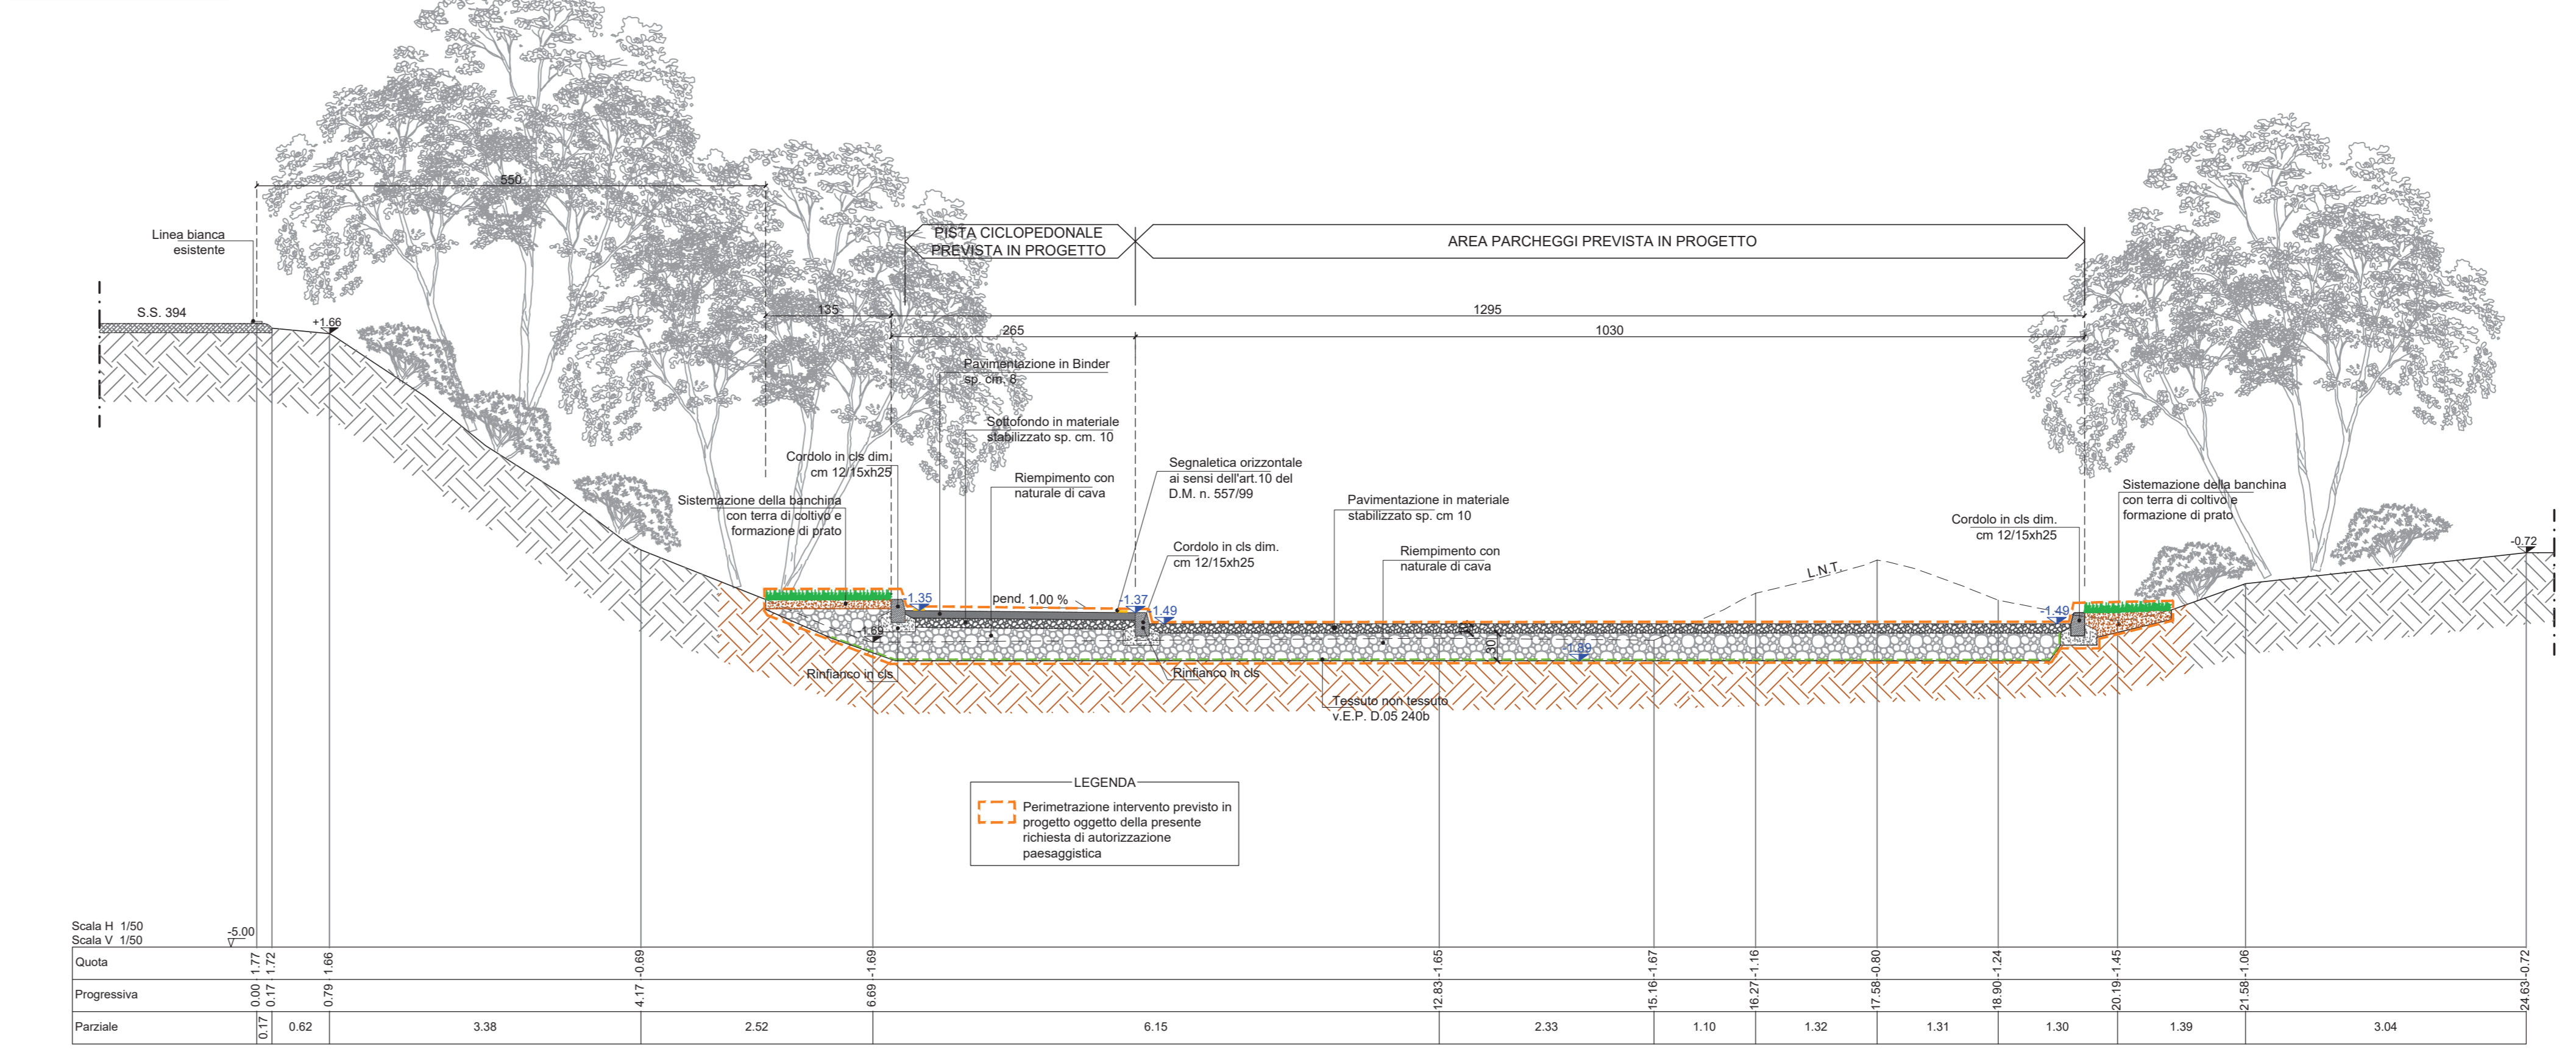


Table with 4 columns: Quota, Progressiva, Puntuale, and scale information.

Legend section containing 'LEGENDA DI INQUADRAMENTO', 'LEGENDA ESISTENTE', and 'LEGENDA PROGETTO' with corresponding symbols and color codes.

Administrative and contact information block including 'ING. DOZZIO MAURO', 'CITTIGLIO GEMONIO', and project details.