


4

LEGENDA

- - - CONFINI COMUNALE
- ELEMENTI RETE ECOLOGICA COMUNALE*
- () NODI PRIMARI
- () NODI SECONDARI
- () NODI DI LEGAME
- LEGAMI CON COMUNI ADIACENTI
- - - LEGAMI INTERNI
- - - LEGAMI INTERNI POTENZIALI
- AREE BOSCADE
- CORRIDOI ARBORATI

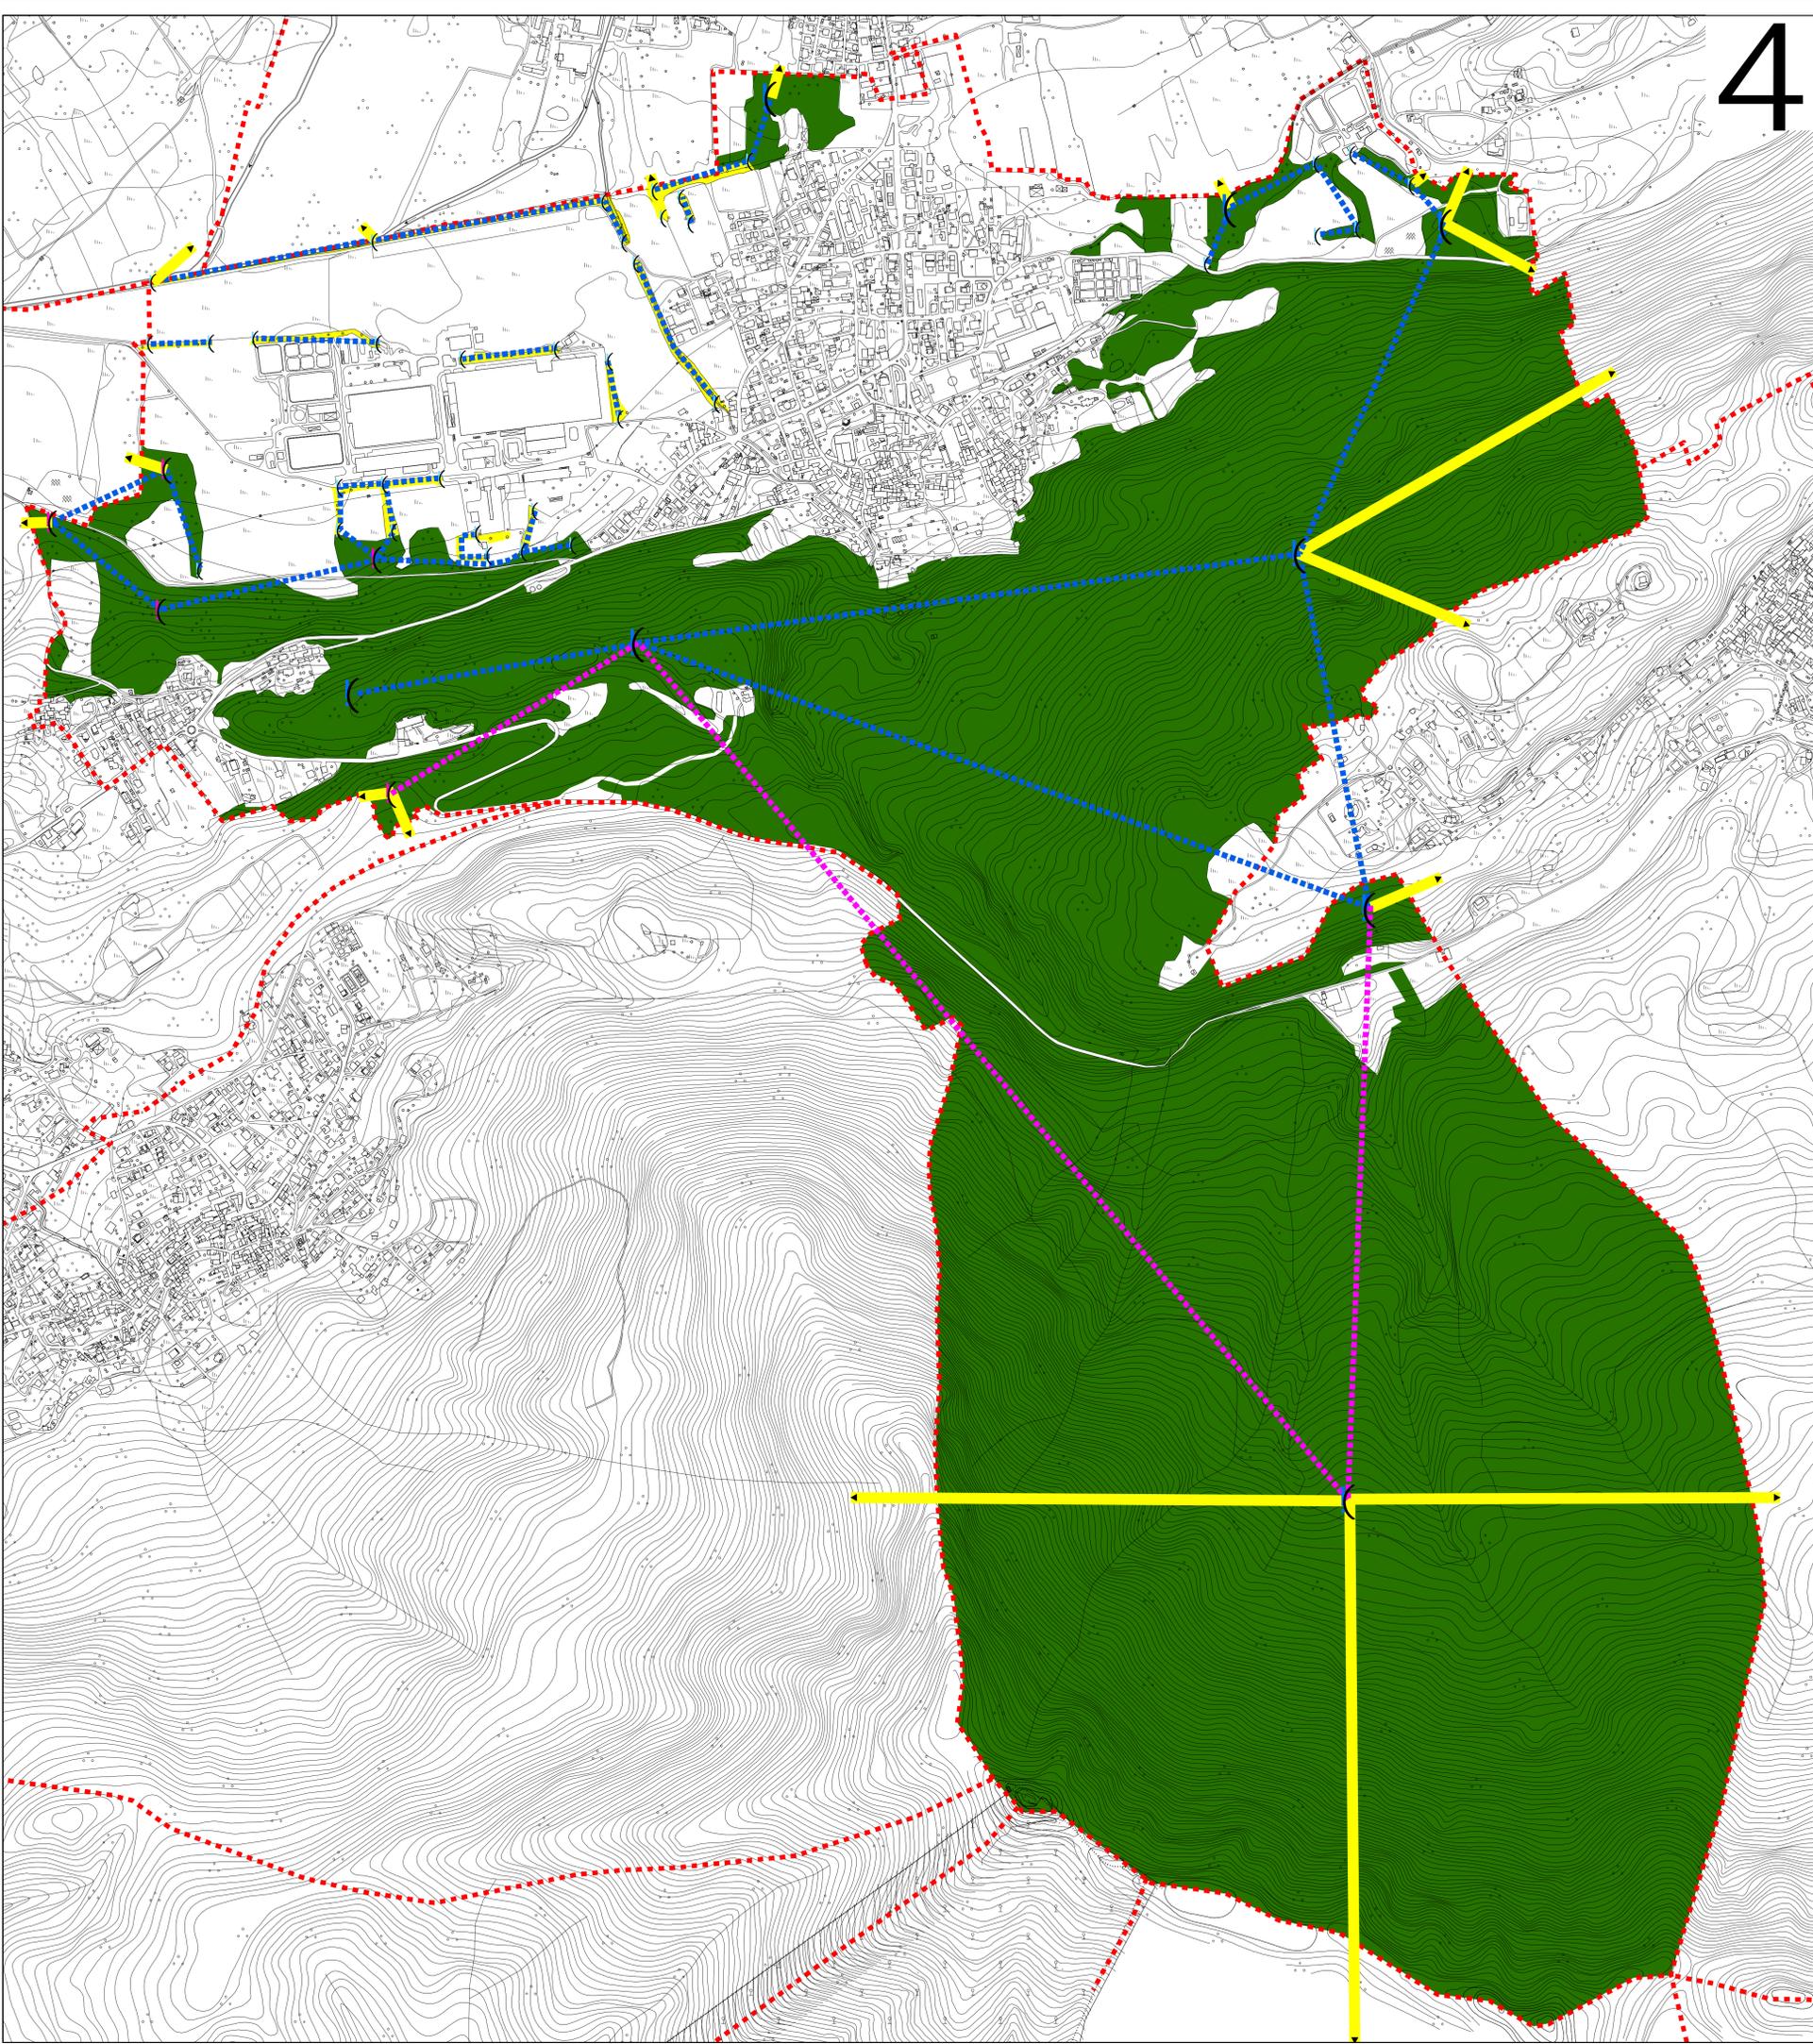

COMUNE DI
CUVIO PROVINCIA DI VARESE



PIANO DI GOVERNO DEL TERRITORIO

Adozione	Deliberazione C.C. n° del
Controdeduzioni	Deliberazione C.C. n° del
Approvazione	Deliberazione C.C. n° del
Pubblicazione
Entrata in vigore

Il Sindaco	Il Responsabile del procedimento	Il Segretario Comunale
------------	----------------------------------	------------------------

Progettisti Dott. Arch. ANNA MANUELA BRUSA PASQUE' Prof. Avv. EMANUELE BOSCOLO	Consulenti -Dott. Arch. Urbanista BRUNO GRELLINI -Dott. Magistero in Scienze Naturali SARA BRESSIANI -Dott. in Valutazione Controllo Ambientale SIMONE COLOMBO -Arch. JOSE MANUEL BORZONE Arch. Javier ROBERTA BELLO
---	---

Estensore del Rapporto Ambientale
Prof. Avv. EMANUELE BOSCOLO

Titolo Elaborato ANALISI ECOLOGICO-INTEGRATIVA DELL'USO DEL SUOLO COMUNALE: RETE ECOLOGICA	n° Elaborato AII.1 DdP TAV.B
--	--

Data	Aggiornamenti	Scala
LUGLIO 2009		1:5.000

DOCUMENTO DI PIANO

studio brusa pasquà
ARCHITETTI
Anna Manuela Brusa Pasquà
Emanuele Boscolo
STUDIO TECNICO ASSOCIATO
Via Ranzani 27 - 21101 Varese
Tel. 0332/96317
Fax 0332/84260
www.studiobrusapasqua.it