



Legenda

- A** LE CANTINE
- B** PORTO CERESIO
- C** CA' DEL MONTE

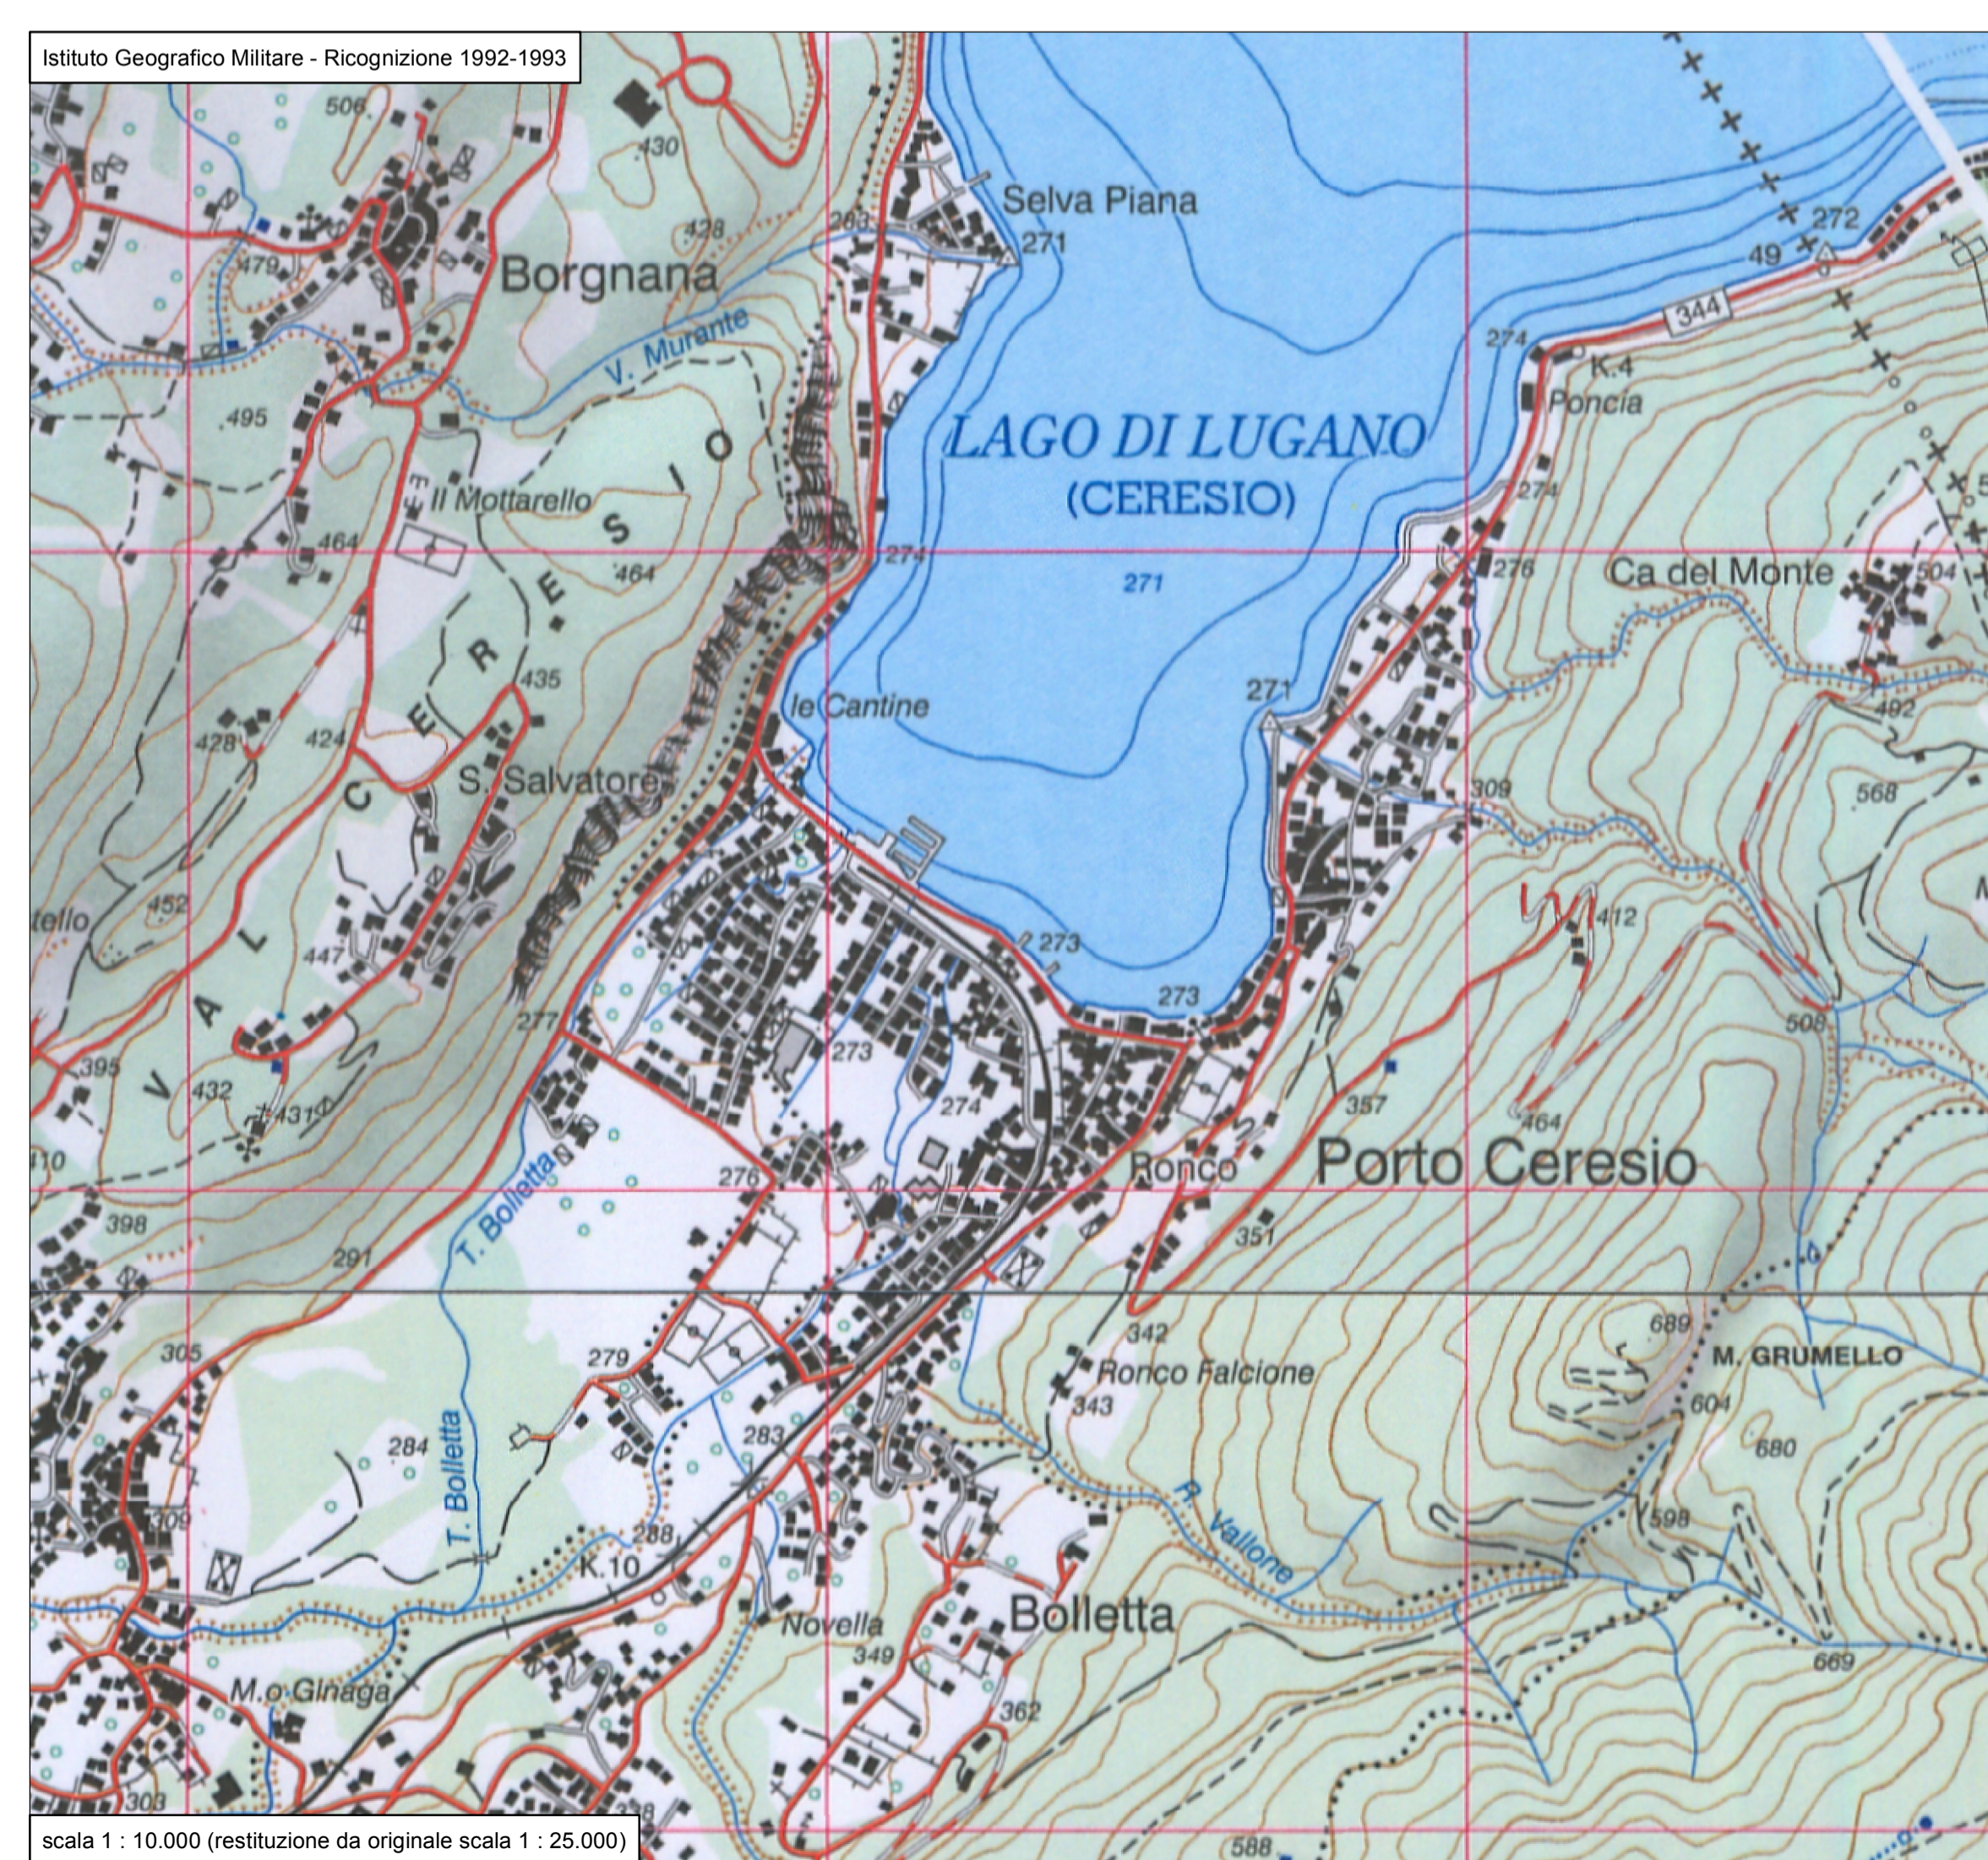

COMUNE DI  
**PORTO CERESIO**  
PROVINCIA DI VARESE  
**PIANO DI GOVERNO DEL TERRITORIO**

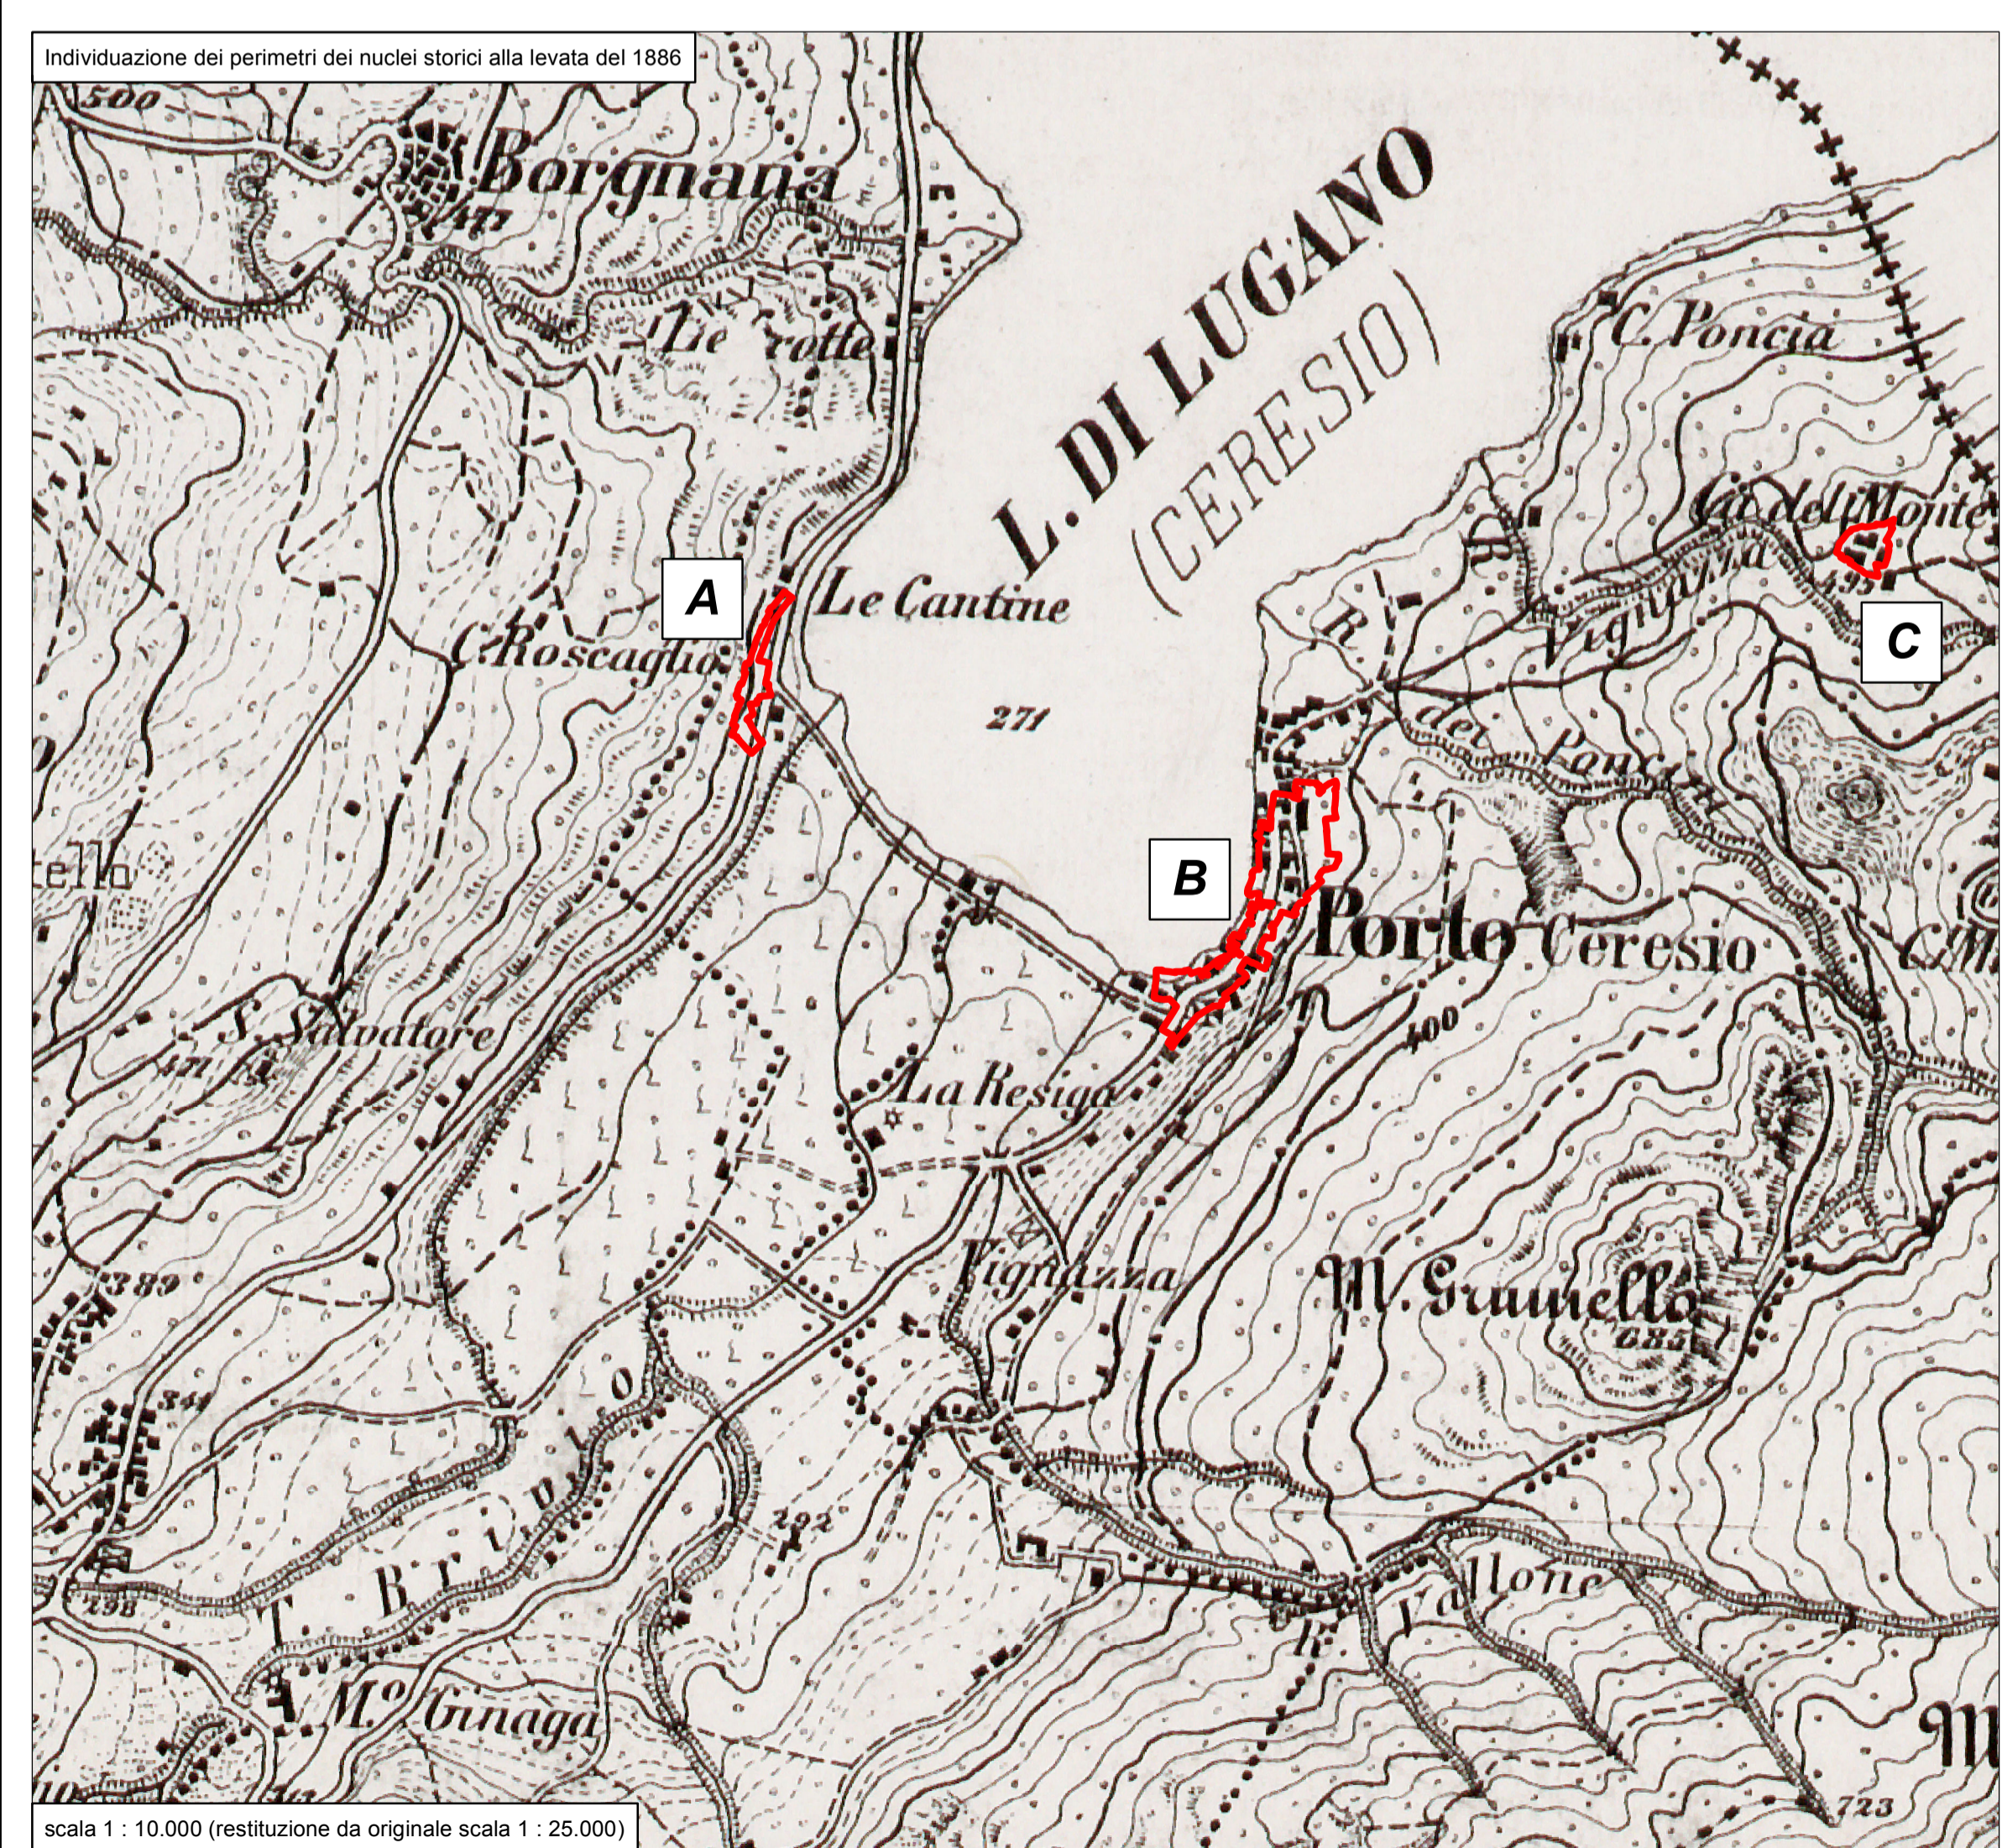

Adozione	Deliberazione C. C. n° .....
Controdeduzioni	Deliberazione C. C. n° .....
Approvazione	Deliberazione C. C. n° .....
Publicazione	.....
Entrata in vigore	.....

Il Sindaco	Il Responsabile del Procedimento	Il Segretario Comunale
------------	----------------------------------	------------------------

<p>Progettisti <b>Dott. Arch. ANNA MANUELA BRUSA PASQUE' (capogruppo)</b></p> <p>Dott. Arch. <b>MASSIMO MASTROMARINO</b></p> <p>Dott. Arch. Pianificatore <b>ANDREA NARDINI</b></p> <p>Estensore del Rapporto Ambientale <b>IDROGEA SERVIZI S.R.L.</b> <small>Via Lungolago di Calcinato, 88 - 21100 Varese Tel. 0332 296650 Fax 0332 234562 - idrogea@idrogea.com</small></p>	<p>Consulenti</p> <p>-Dott. Magistrale in Scienze Naturali SARA BRESCIANI</p> <p>-Arch. JOSE MANUEL BORZONE</p> <p>-Geom. ANTIMO BIANCO</p> <p>-Disegnatore ANDREA SACCHETTI</p> <p>Operatore GIS PAOLO MENEGON</p> <p>-Dott. Arch. Urbanista ELISA VANCHERI</p>
--	--

<p>Titolo Elaborato</p> <p style="text-align: center;"><b>EVOLUZIONE STORICA DEGLI INSEDIAMENTI: Basi cartografiche</b></p> <p style="font-size: small;">Modificato a seguito di accoglimento delle osservazioni presentate al piano adottato</p>	<p>n° Elaborato</p> <p style="font-size: 2em; font-weight: bold;">DdP05a</p>
---	--

Data	Aggiornamento	Scala
<b>GIUGNO 2013</b>		<b>1:25.000</b>

DOCUMENTO DI PIANO

**Massimo Mastromarino ARCHITETTO**  
Via Libertà 3/a  
21037 - Levena Ponte Tresa (VA)  
Tel. 0332551983 Fax 0332551983  
architetto.mastromarino@gmail.com

**Andrea Nardini PIANIFICATORE**  
Via Valle Perosa, 31  
21019 - Sesto Calende (VA)  
Tel. 0331922624  
a.nardini@alice.it

**Studio Brusa Pasque ARCHITETTI**  
Anna Manuela Brusa Pasque  
Elisa Brusa Pasque

**STUDIO TECNICO ASSOCIATO**  
Via Rabboldi 27 - 21100 Varese  
Tel. 0332295317 Fax 033284350  
info@brusapasque.it