



RANCIO VALCUVIA

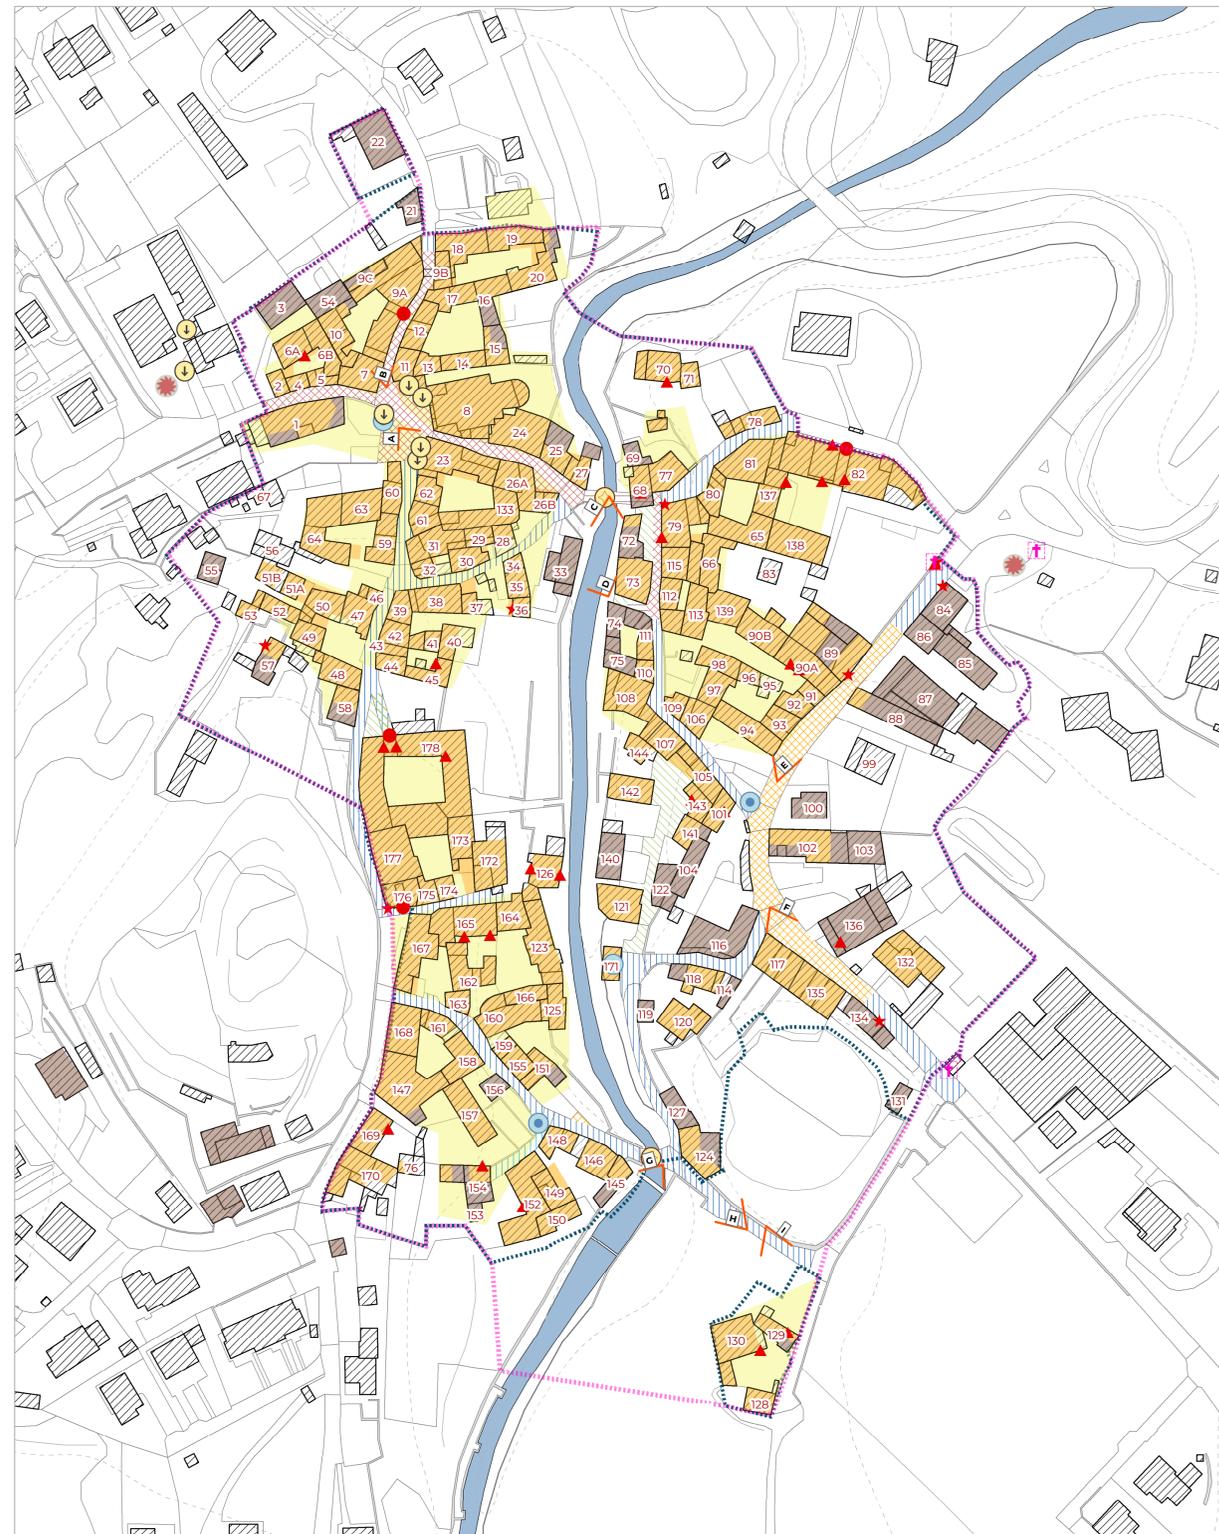

CANTEVRIA

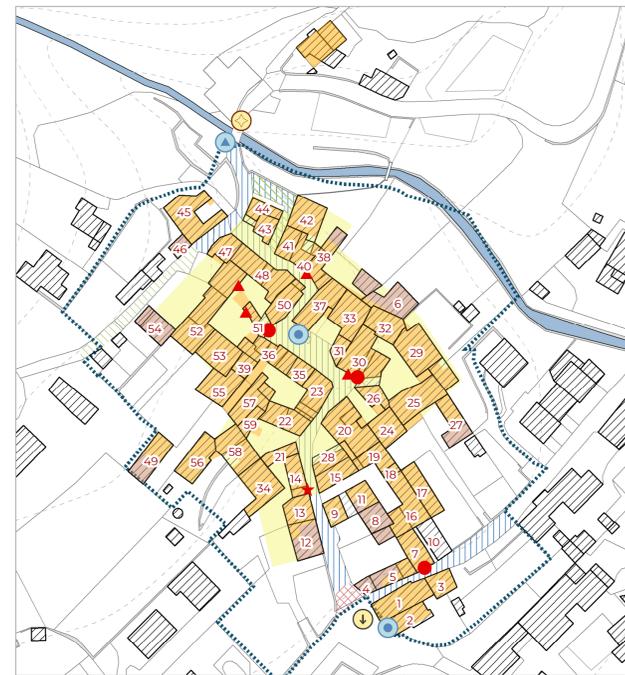

CASCINA IL CASONE



Legenda

- SA7 - PTC Parco del Campo dei Fiori
- Nucleo di antica formazione
- Edifici storici schedati
- Visuali
- Elementi paesistici**
 - cappella
 - fontana
 - lavatoio
 - monumento
 - ponte storico
 - seduta
- Corredi fissi di facciata**
 - Affreschi e decorazioni pittoriche
 - Scritte e Targhe
 - Stemmi, stucchi e decorazioni in rilievo
- Pavimentazioni pubbliche centro storico**
 - Pietra e cubetti porfido
 - Cubetti porfido
 - Pietra
 - Acciottolato
 - Autobloccanti
 - Pavimentazione cemento
 - Asfalto
 - Parte asfaltato e parte sterrato
 - Sterrato / prato
- Soglie storiche**
 - Catasto Teresiano anno 1722 impronta generatrice
 - Cessato Catasto Lombardo Veneto anni 1860 - 1890
 - IGM anno 1937

Viste centro storico Rancio Valcuvia - SA7



Esempi di corredi fissi di facciata



Comune di Rancio Valcuvia
Provincia di Varese



PGT
VARIANTE GENERALE 2024
PIANO DI GOVERNO DEL TERRITORIO

DdP.15.b

Inquadramento paesistico dei nuclei storici

Scala di rappresentazione 1:11.000

DATA Aprile 2024

ADOZIONE con delibera del Consiglio Comunale n. ... del .../.../.....
APPROVAZIONE con delibera del Consiglio Comunale n. ... del .../.../.....



Sindaco
Simone Eligio Castoldi
Responsabile dell'Area Tecnica Manutenitiva
Arch. Paola Stefania Catania

con il supporto di:

STUDIO TECNICO CASTELLI S.R.L.
Dr. Giovanni Castelli
Responsabile del progetto

STUDIO LEGALE BOSCOLO
Dr. Avv. prof. Emanuele Boscolo

DOCUMENTO DI PIANO

Arch. Davide Binda
Arch. Letizia Mariotto
Arch. Annalisa Marzoli

DR. PIANIFICATORE MARCO MEURAT