




# DdP.19

## Carta della Previsioni di Piano

Scala di rappresentazione 1:5.000

DATA Aprile 2024

ADOZIONE con delibera del Consiglio Comunale n. ... del .../.../.....  
APPROVAZIONE con delibera del Consiglio Comunale n. ... del .../.../.....

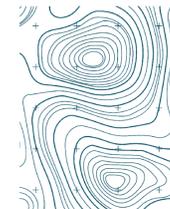

Sindaco  
Simone Eligio Castaldi

Responsabile dell'Area Tecnica Manutentiva  
Arch. Paola Stefania Catania


con il supporto di:

STUDIO TECNICO CASTELLI S.R.L.  
Dr. Giovanni Castelli  
Responsabile del progetto

STUDIO LEGALE BOSCOLO  
Dr. Avv. prof. Emanuele Boscolo

Arch. Davide Binda  
Arch. Letizia Mariotto  
Arch. Annalisa Marzoli

DOCUMENTO DI PIANO

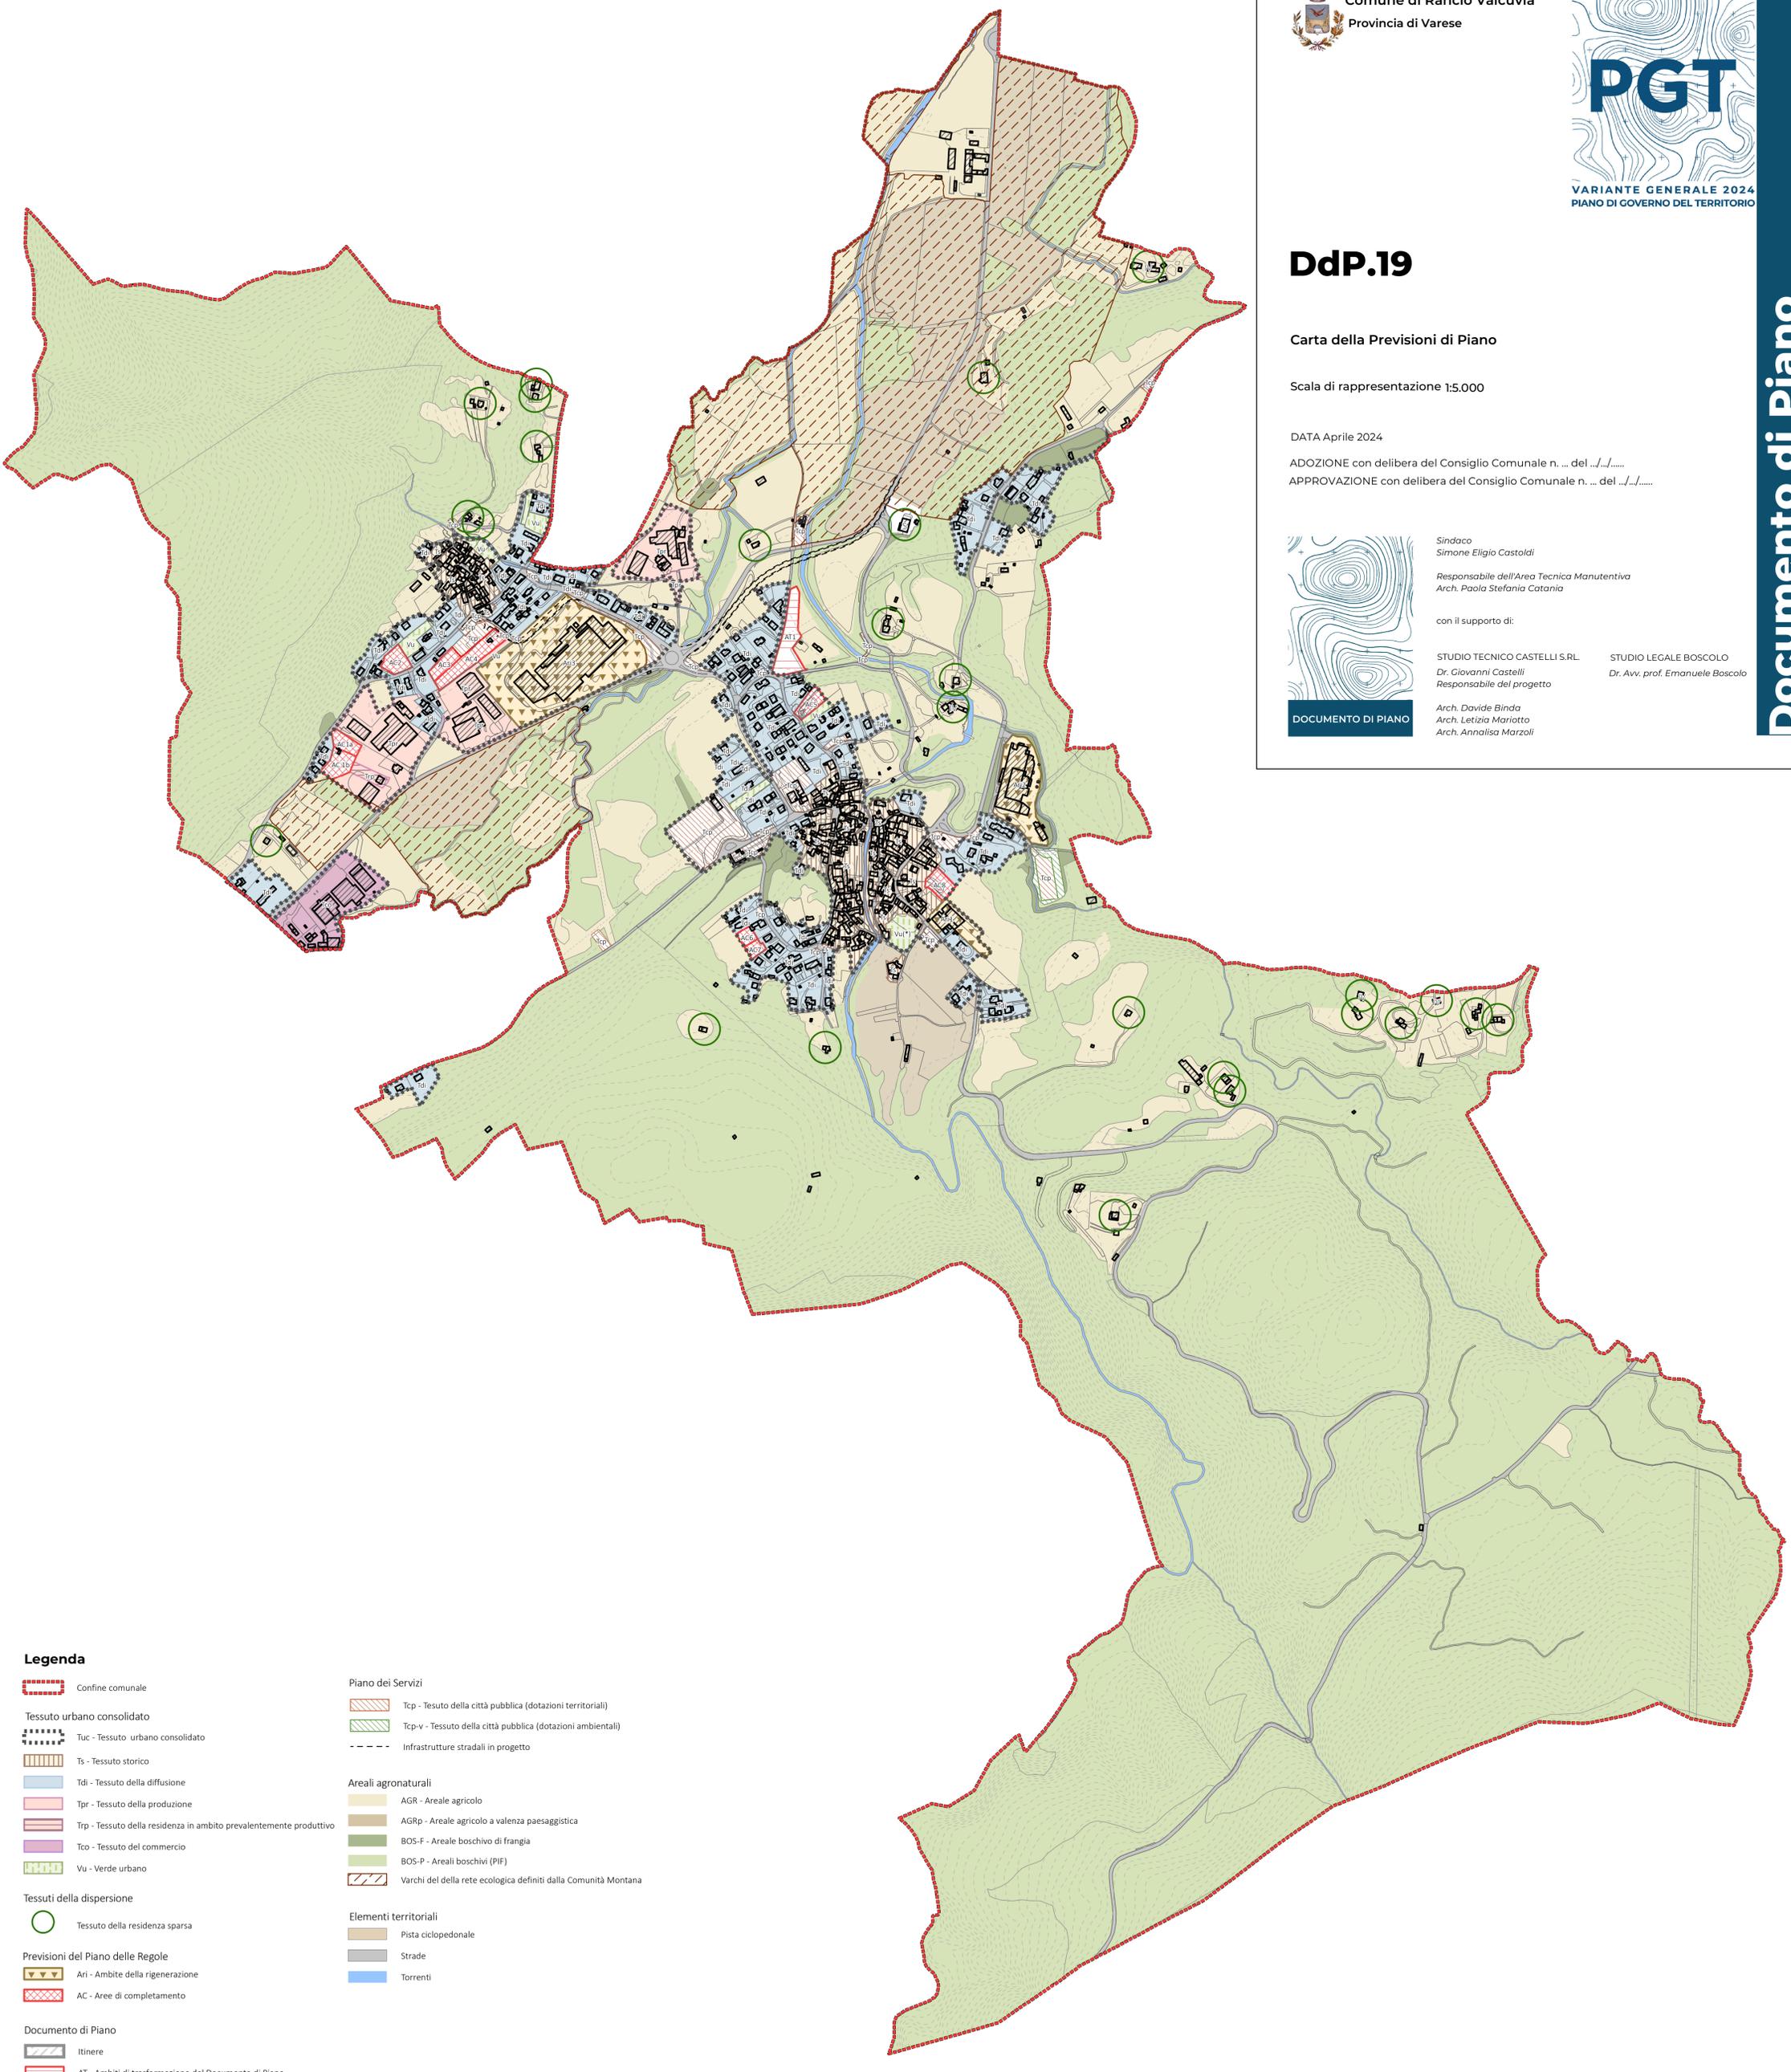

### Legenda

Confine comunale

#### Tessuto urbano consolidato

Tuc - Tessuto urbano consolidato

Ts - Tessuto storico

Tdi - Tessuto della diffusione

Tpr - Tessuto della produzione

Trp - Tessuto della residenza in ambito prevalentemente produttivo

Tco - Tessuto del commercio

Vu - Verde urbano

#### Tessuti della dispersione

Tessuto della residenza sparsa

#### Previsioni del Piano delle Regole

Ari - Ambite della rigenerazione

AC - Aree di completamento

#### Documento di Piano

Itinere

AT - Ambiti di trasformazione del Documento di Piano

#### Piano dei Servizi

Tcp - Tessuto della città pubblica (dotazioni territoriali)

Tcp-v - Tessuto della città pubblica (dotazioni ambientali)

Infrastrutture stradali in progetto

#### Areali agronaturali

AGR - Areale agricolo

AGRp - Areale agricolo a valenza paesaggistica

BOS-F - Areale boschivo di frangia

BOS-P - Areali boschivi (PIF)

Varchi del della rete ecologica definiti dalla Comunità Montana

#### Elementi territoriali

Pista ciclopedonale

Strade

Torrenti