



DdP.22

Coerenza delle Previsioni di Piano con gli Ambiti Agricoli del PTCP

Scala di rappresentazione 1:5.000

DATA Aprile 2024

ADOZIONE con delibera del Consiglio Comunale n. ... del .../.../.....

APPROVAZIONE con delibera del Consiglio Comunale n. ... del .../.../.....



Sindaco
Simone Eligio Castaldi

Responsabile dell'Area Tecnica Manutentiva
Arch. Paola Stefania Catania

con il supporto di:


STUDIO TECNICO CASTELLI S.R.L.
Dr. Giovanni Castelli
Responsabile del progetto

Arch. Davide Binda
Arch. Letizia Mariotto
Arch. Annalisa Marzoli

STUDIO LEGALE BOSCOLO
Dr. Avv. prof. Emanuele Boscolo

DR PIANIFICATORE MARCO
MEURAT

DOCUMENTO DI PIANO

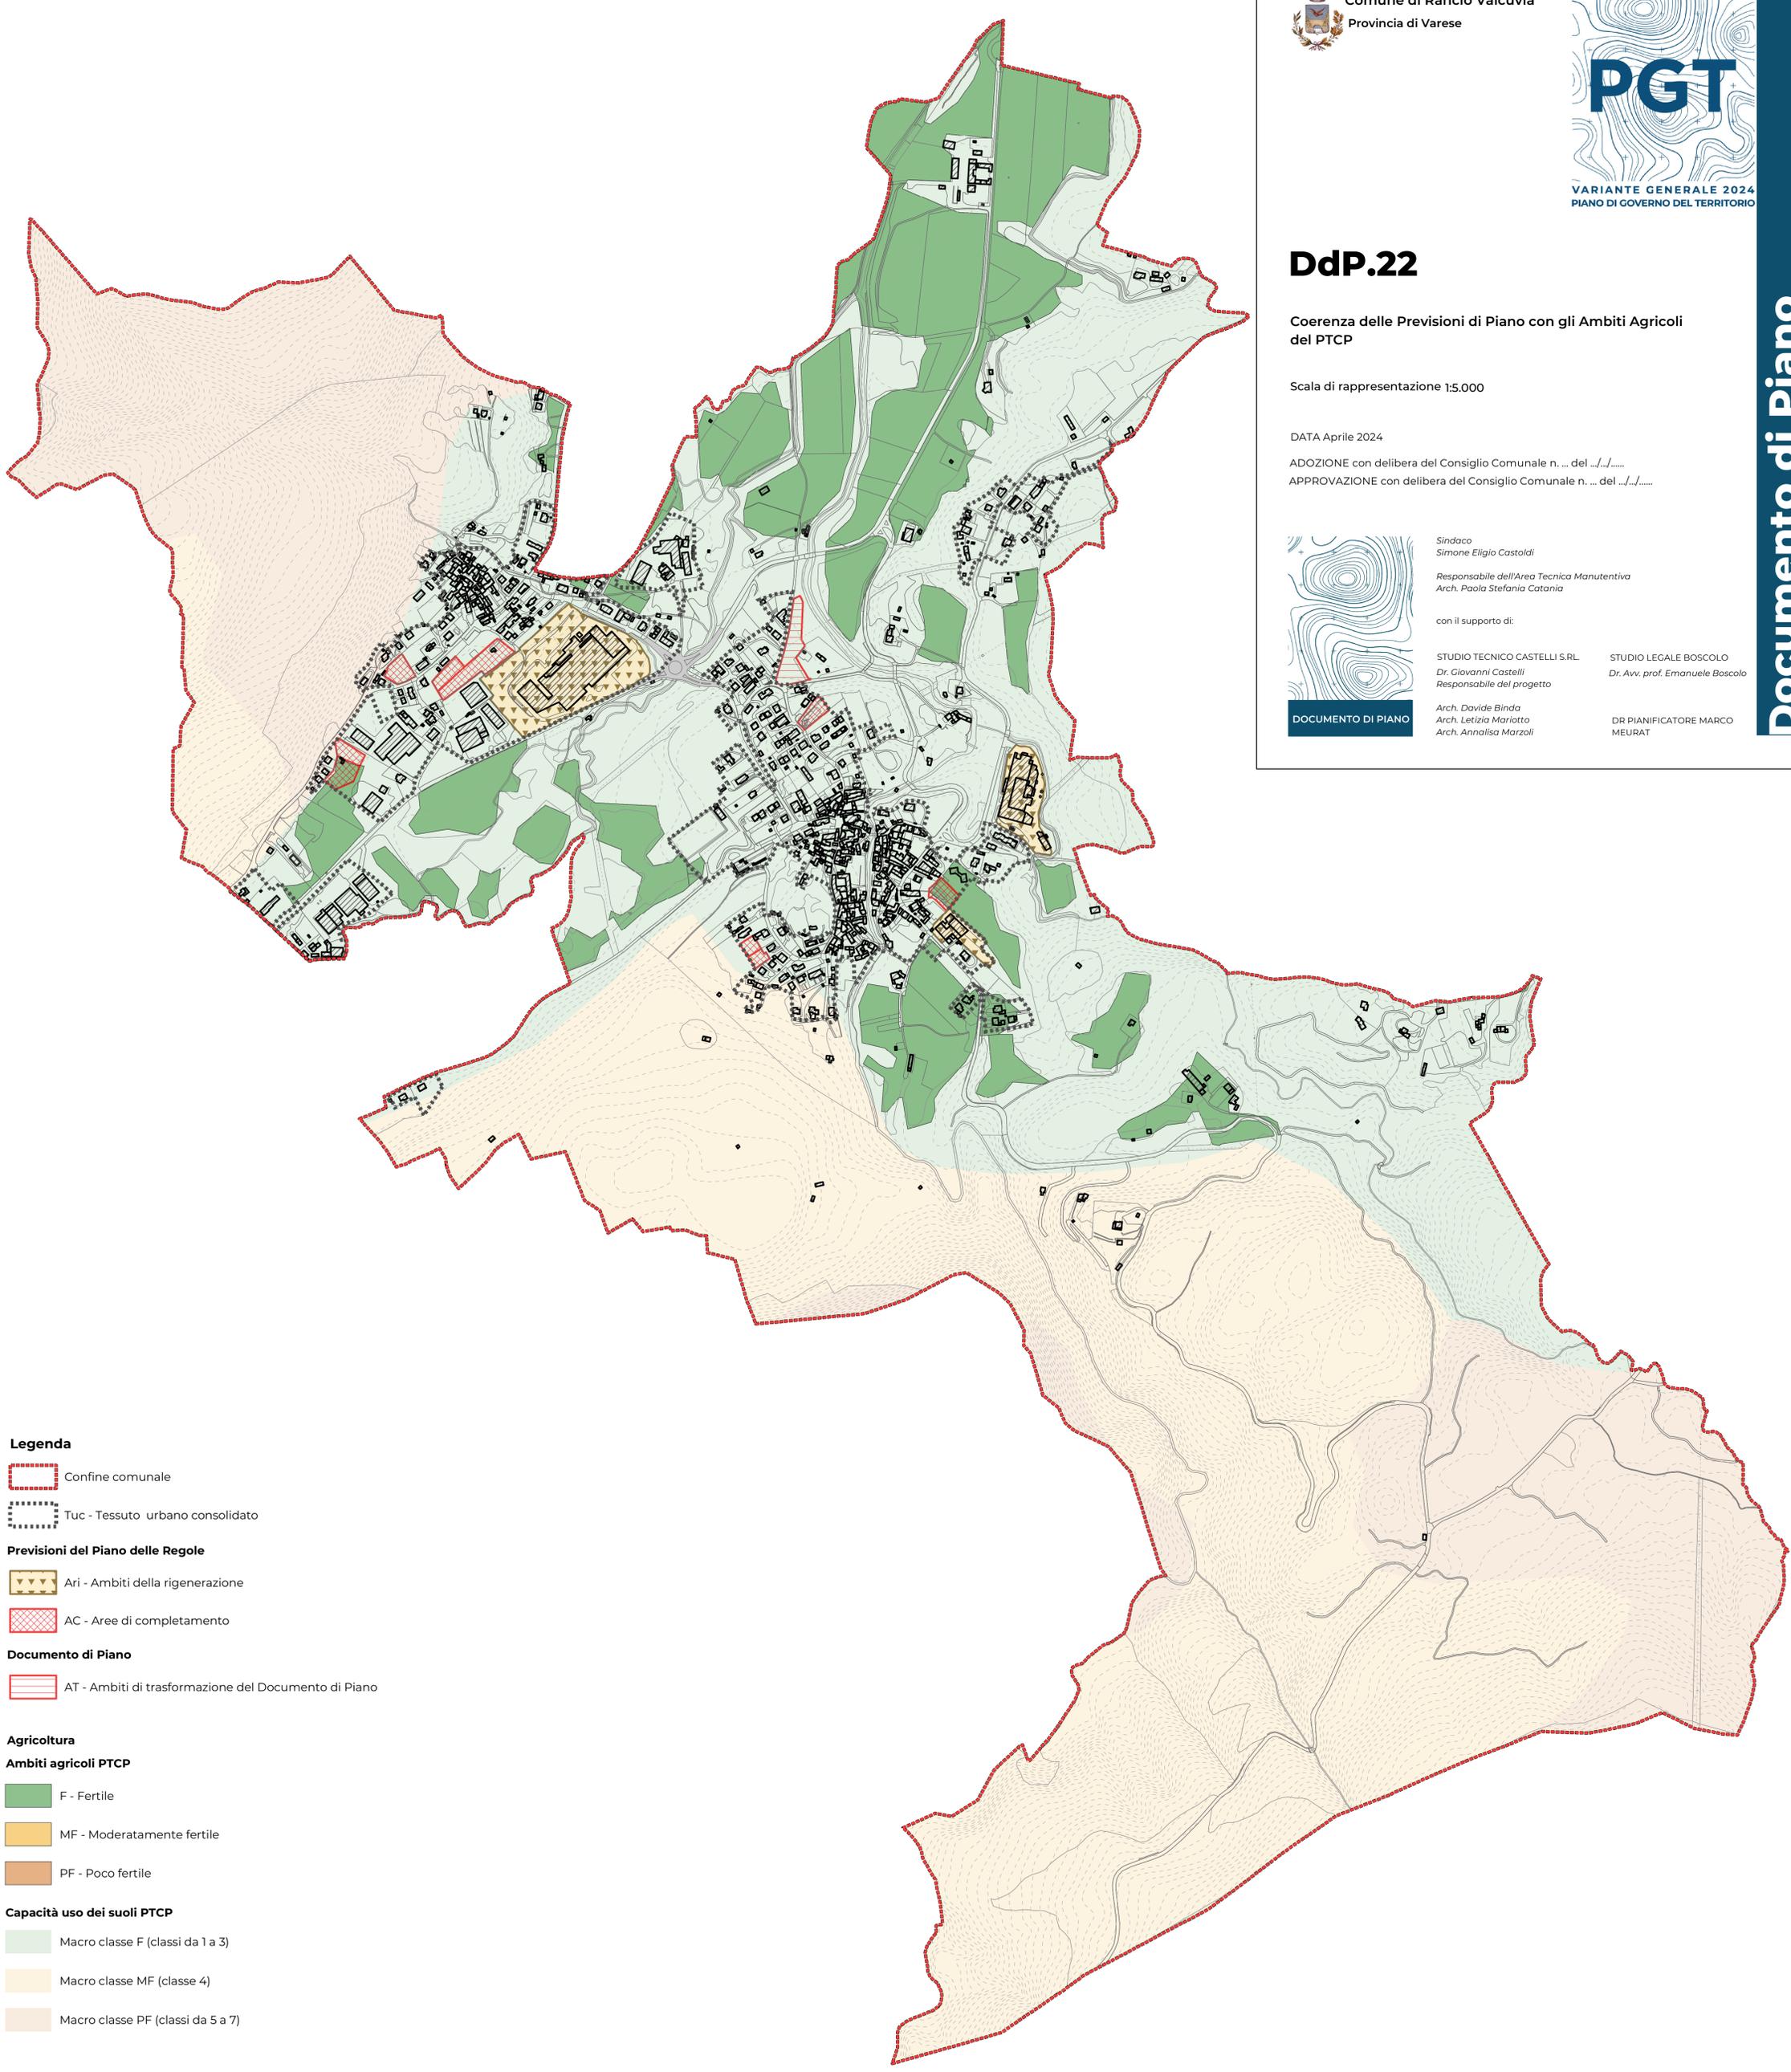

Legenda

Confine comunale

Tuc - Tessuto urbano consolidato

Previsioni del Piano delle Regole

Ari - Ambiti della rigenerazione

AC - Aree di completamento

Documento di Piano

AT - Ambiti di trasformazione del Documento di Piano

Agricoltura

Ambiti agricoli PTCP

F - Fertile

MF - Moderatamente fertile

PF - Poco fertile

Capacità uso dei suoli PTCP

Macro classe F (classi da 1 a 3)

Macro classe MF (classe 4)

Macro classe PF (classi da 5 a 7)