



DdP.24

Coerenza delle Previsioni con i Piani di Indirizzo Forestale

Scala di rappresentazione 1:5.000

DATA Aprile 2024

ADOZIONE con delibera del Consiglio Comunale n. ... del .../.../.....

APPROVAZIONE con delibera del Consiglio Comunale n. ... del .../.../.....



Sindaco
Simone Eligio Castoldi

Responsabile dell'Area Tecnica Manutentiva
Arch. Paola Stefania Catania

con il supporto di:


STUDIO TECNICO CASTELLI S.R.L.
Dr. Giovanni Castelli
Responsabile del progetto

STUDIO LEGALE BOSCOLO
Dr. Avv. prof. Emanuele Boscolo

Arch. Davide Binda
Arch. Letizia Mariotto
Arch. Annalisa Marzoli

DR. PIANIFICATORE MARCO
MEURAT

DOCUMENTO DI PIANO

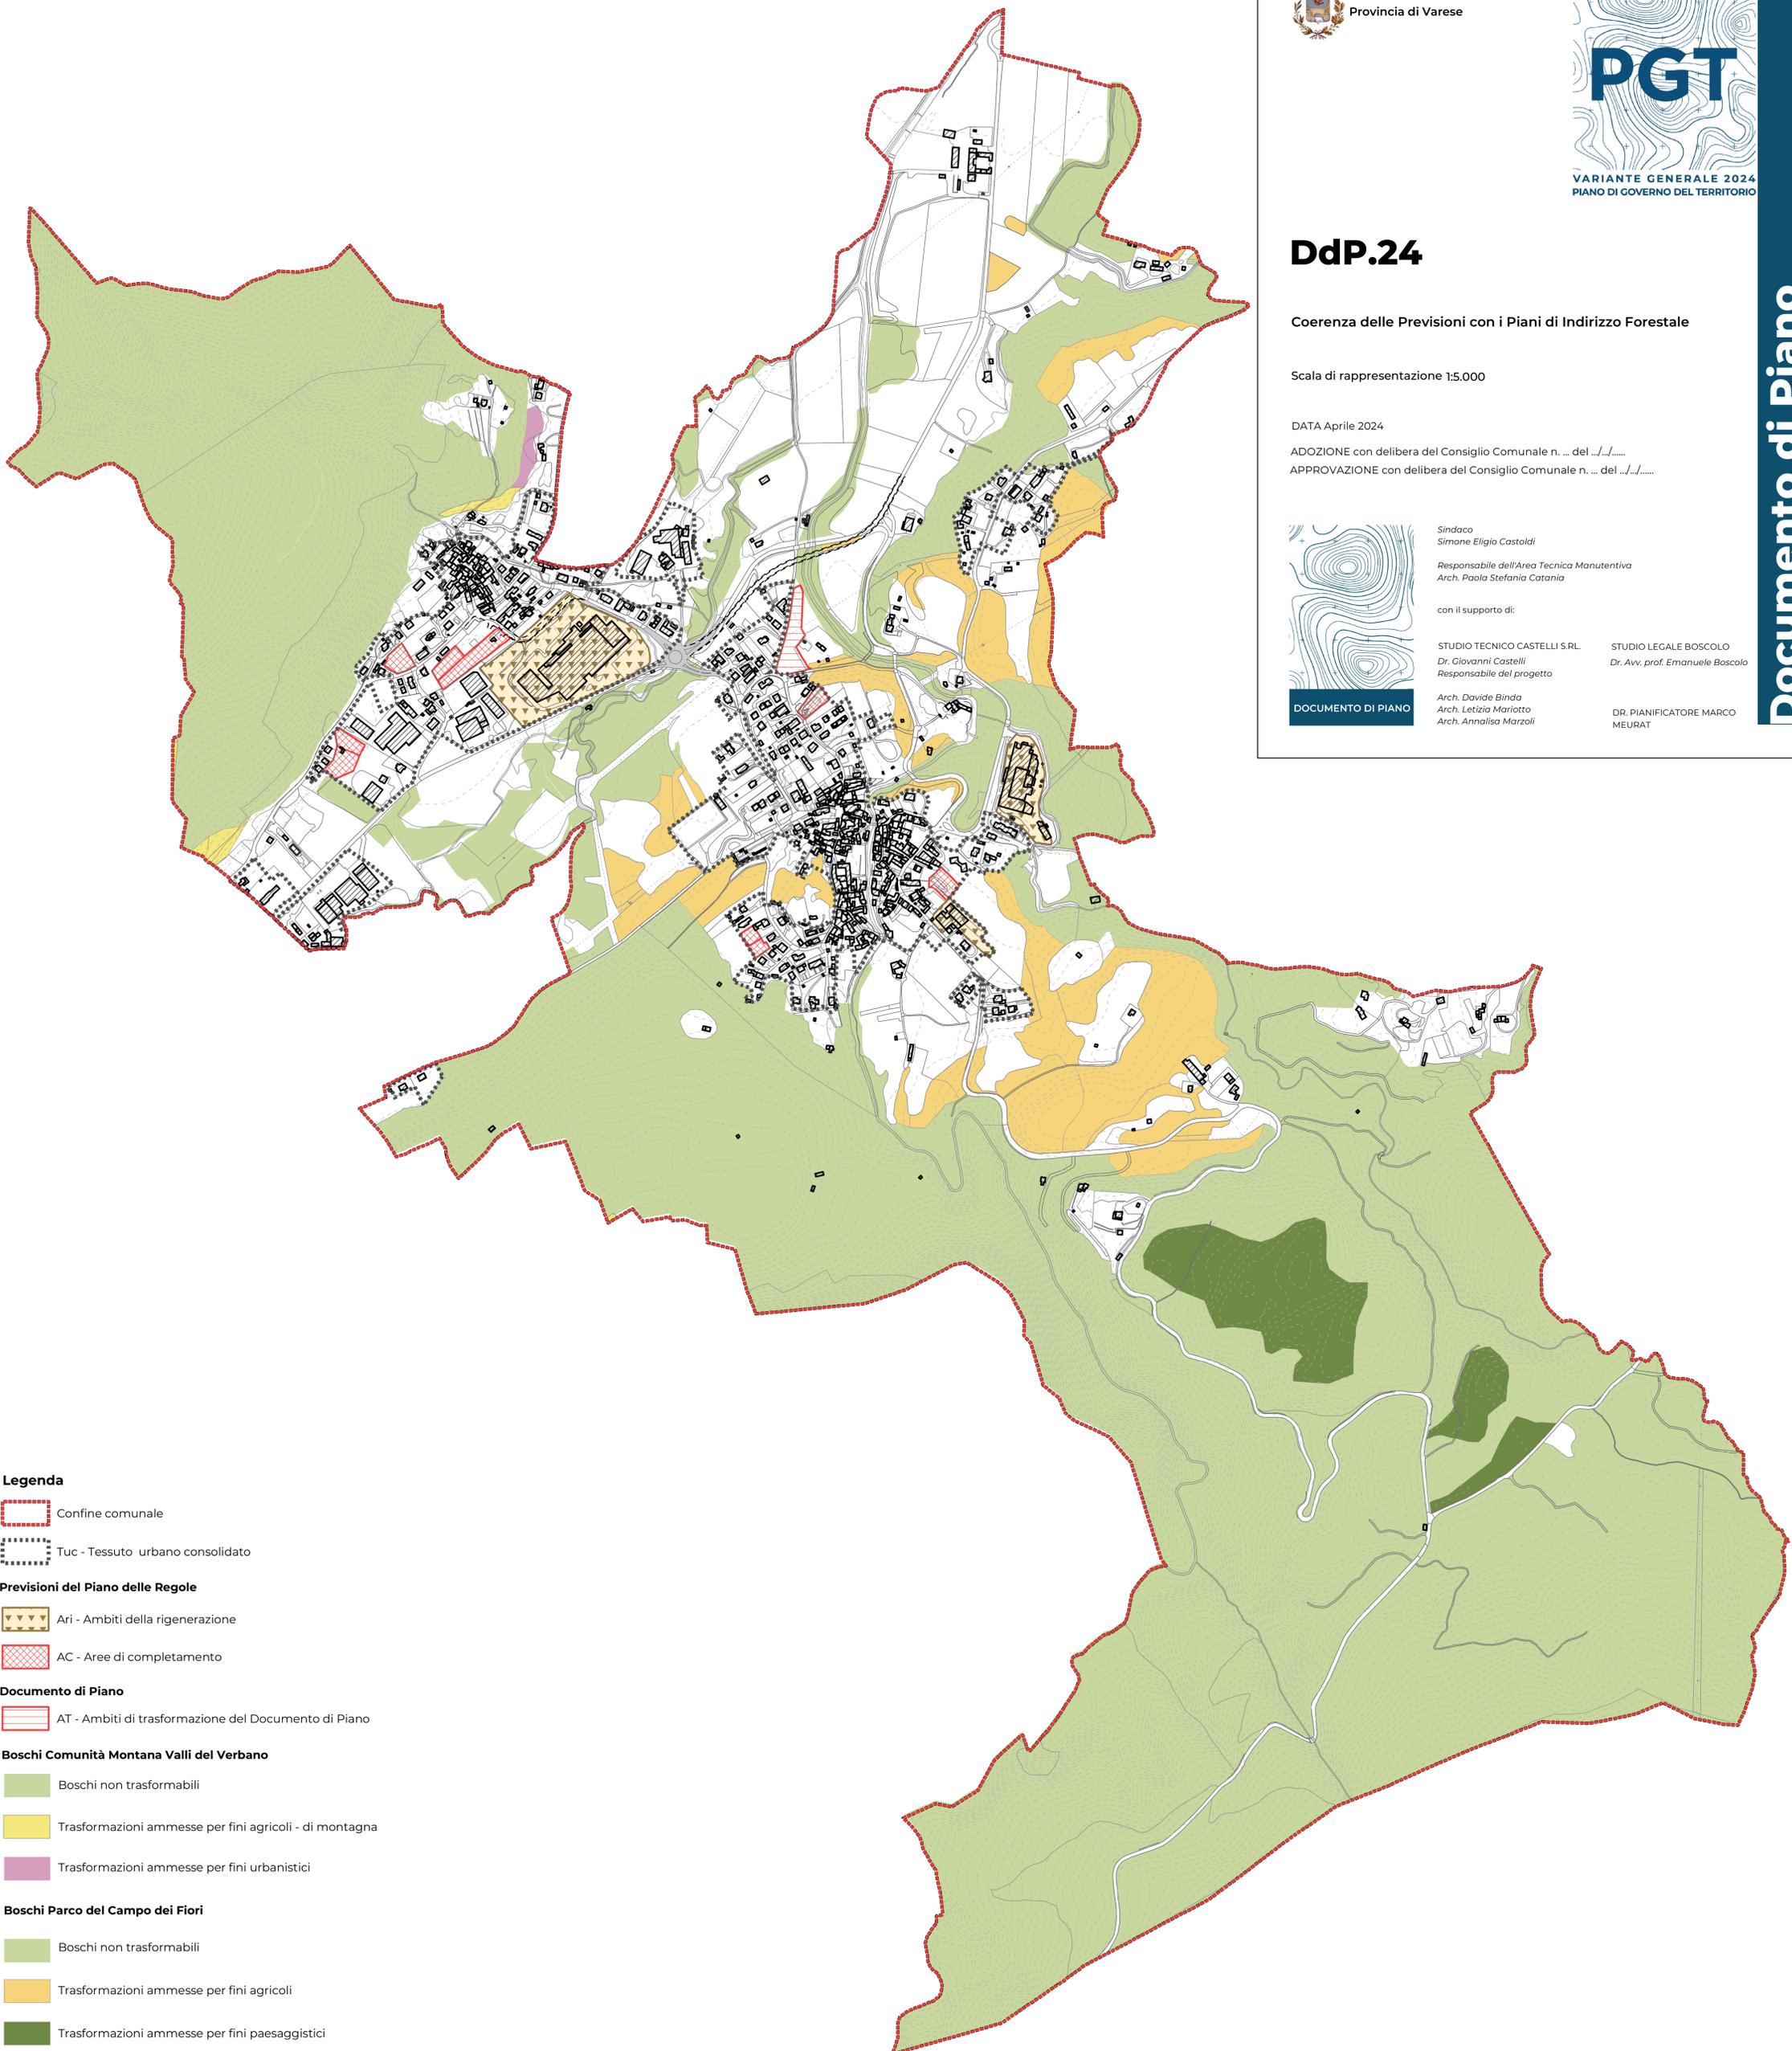

Legenda

Confine comunale

Tuc - Tessuto urbano consolidato

Previsioni del Piano delle Regole

Ari - Ambiti della rigenerazione

AC - Aree di completamento

Documento di Piano

AT - Ambiti di trasformazione del Documento di Piano

Boschi Comunità Montana Valli del Verbano

Boschi non trasformabili

Trasformazioni ammesse per fini agricoli - di montagna

Trasformazioni ammesse per fini urbanistici

Boschi Parco del Campo dei Fiori

Boschi non trasformabili

Trasformazioni ammesse per fini agricoli

Trasformazioni ammesse per fini paesaggistici