




RANCIO

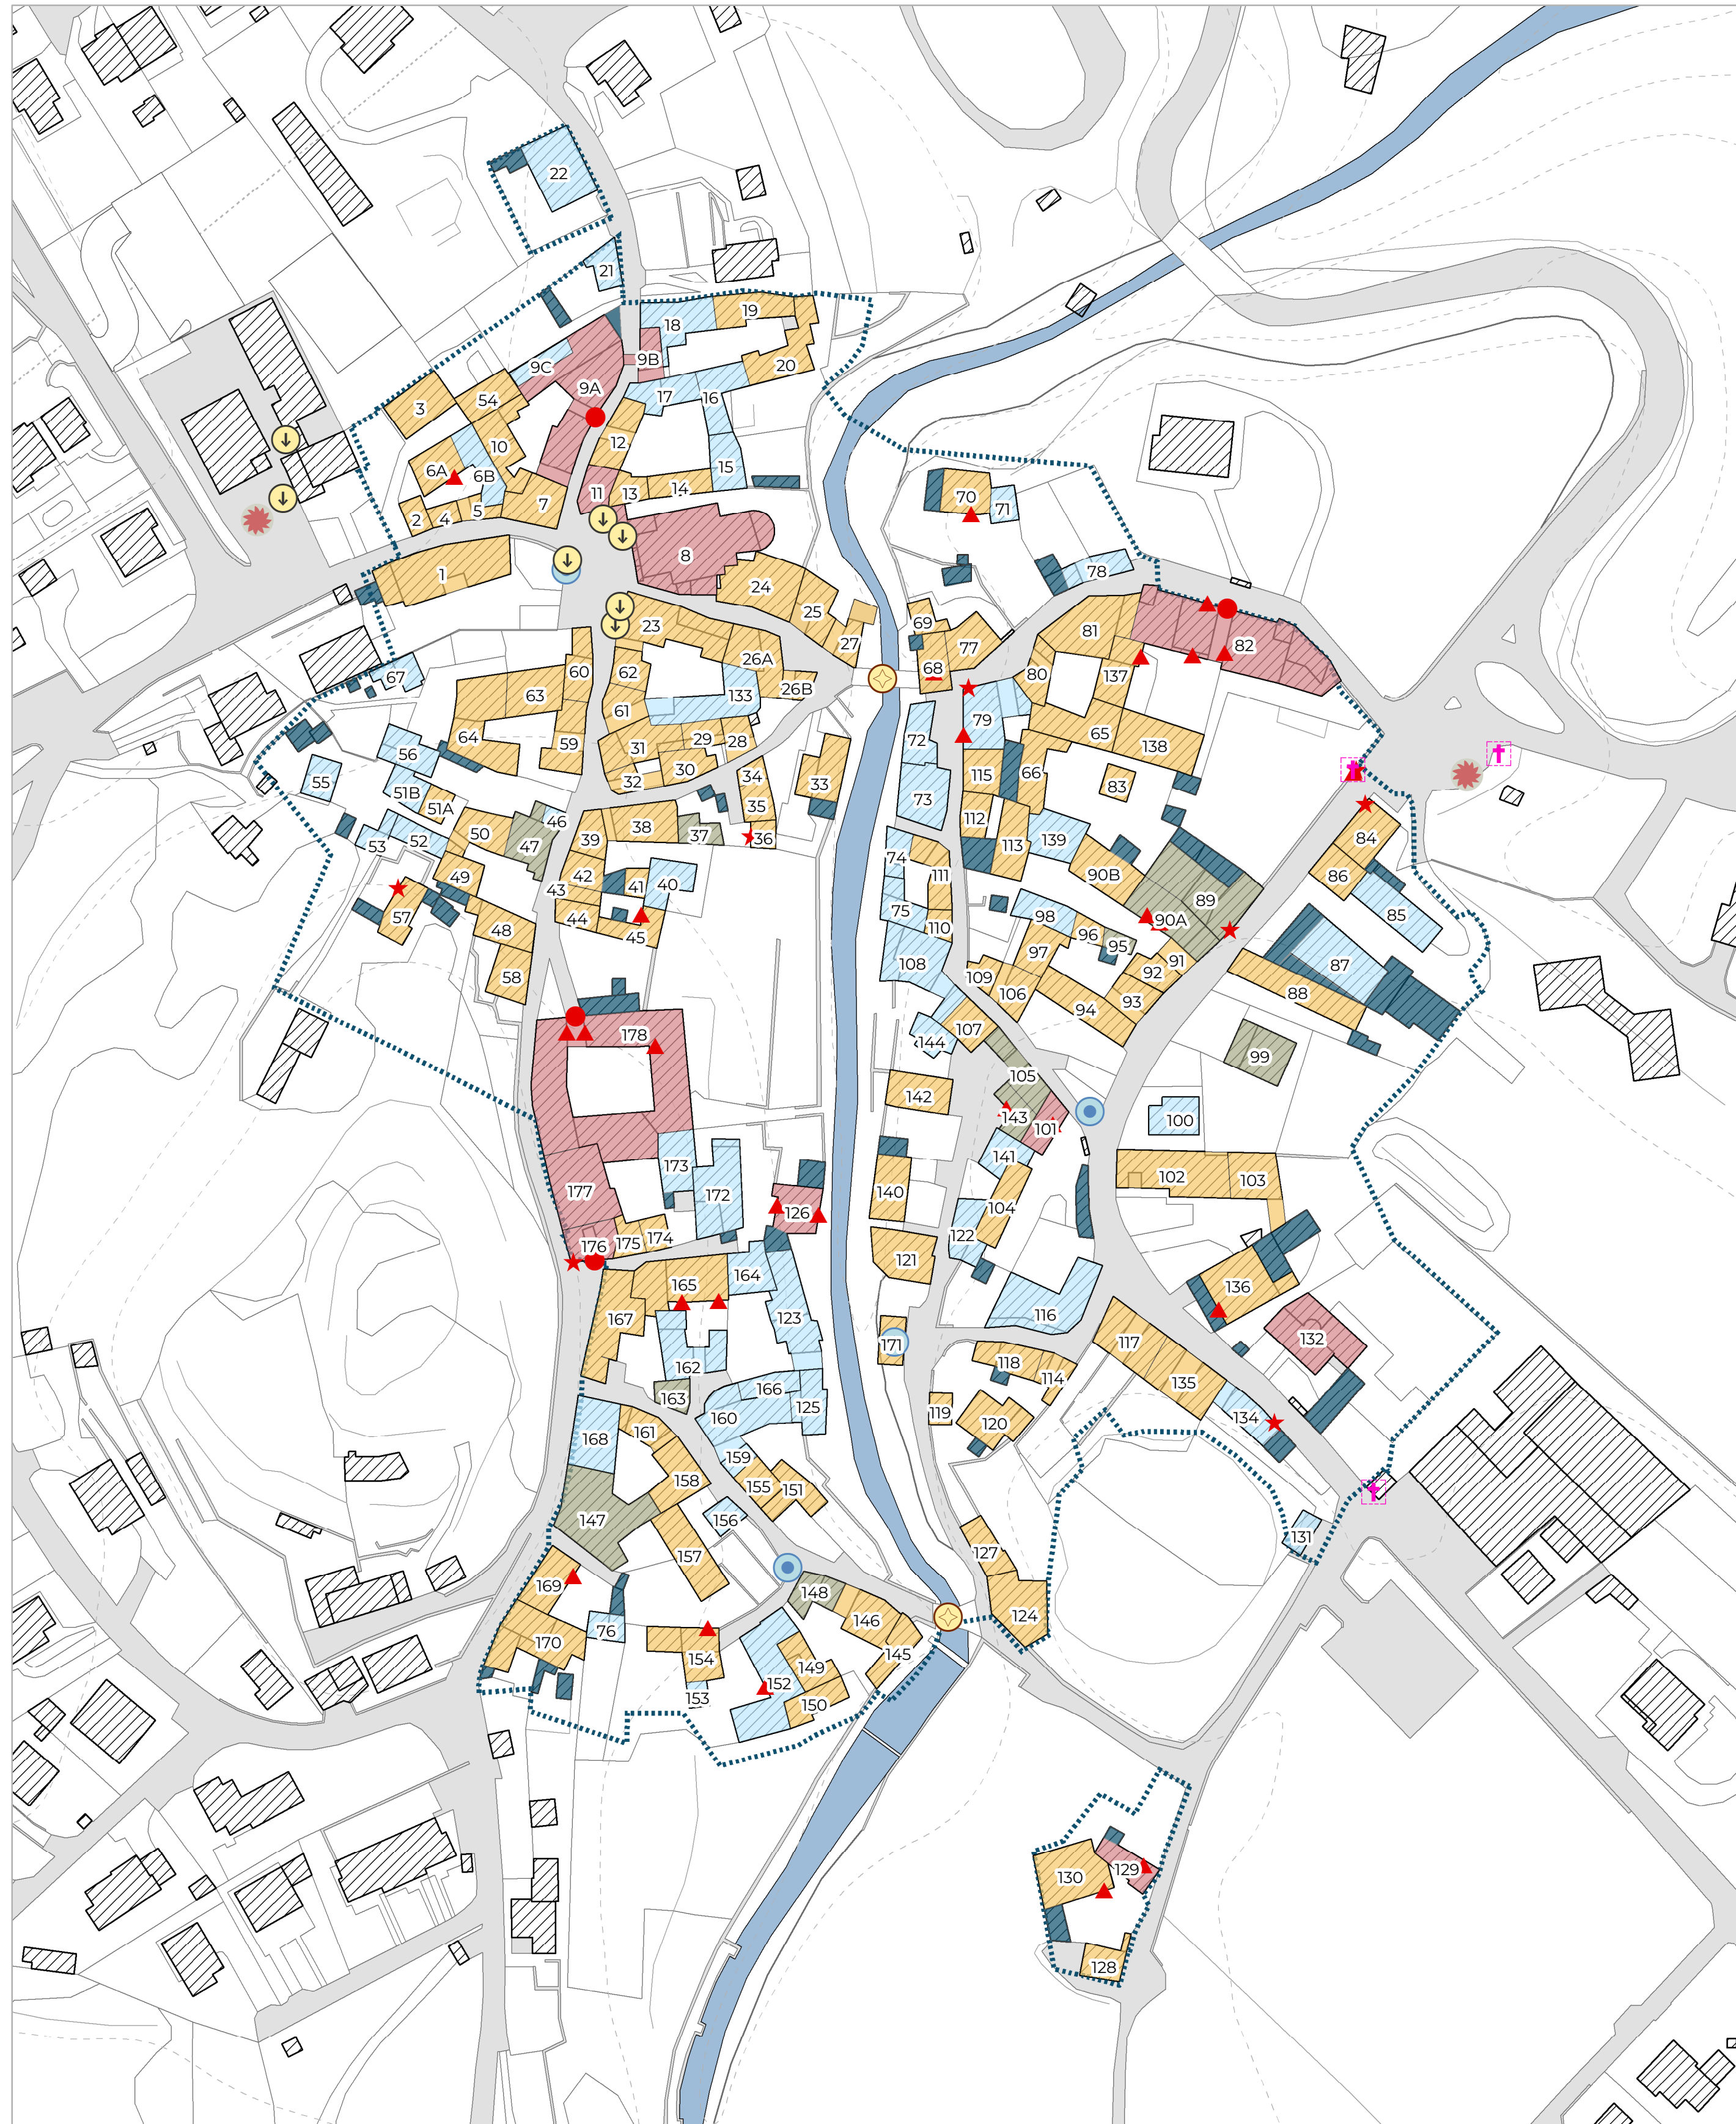

CANTEVRIA

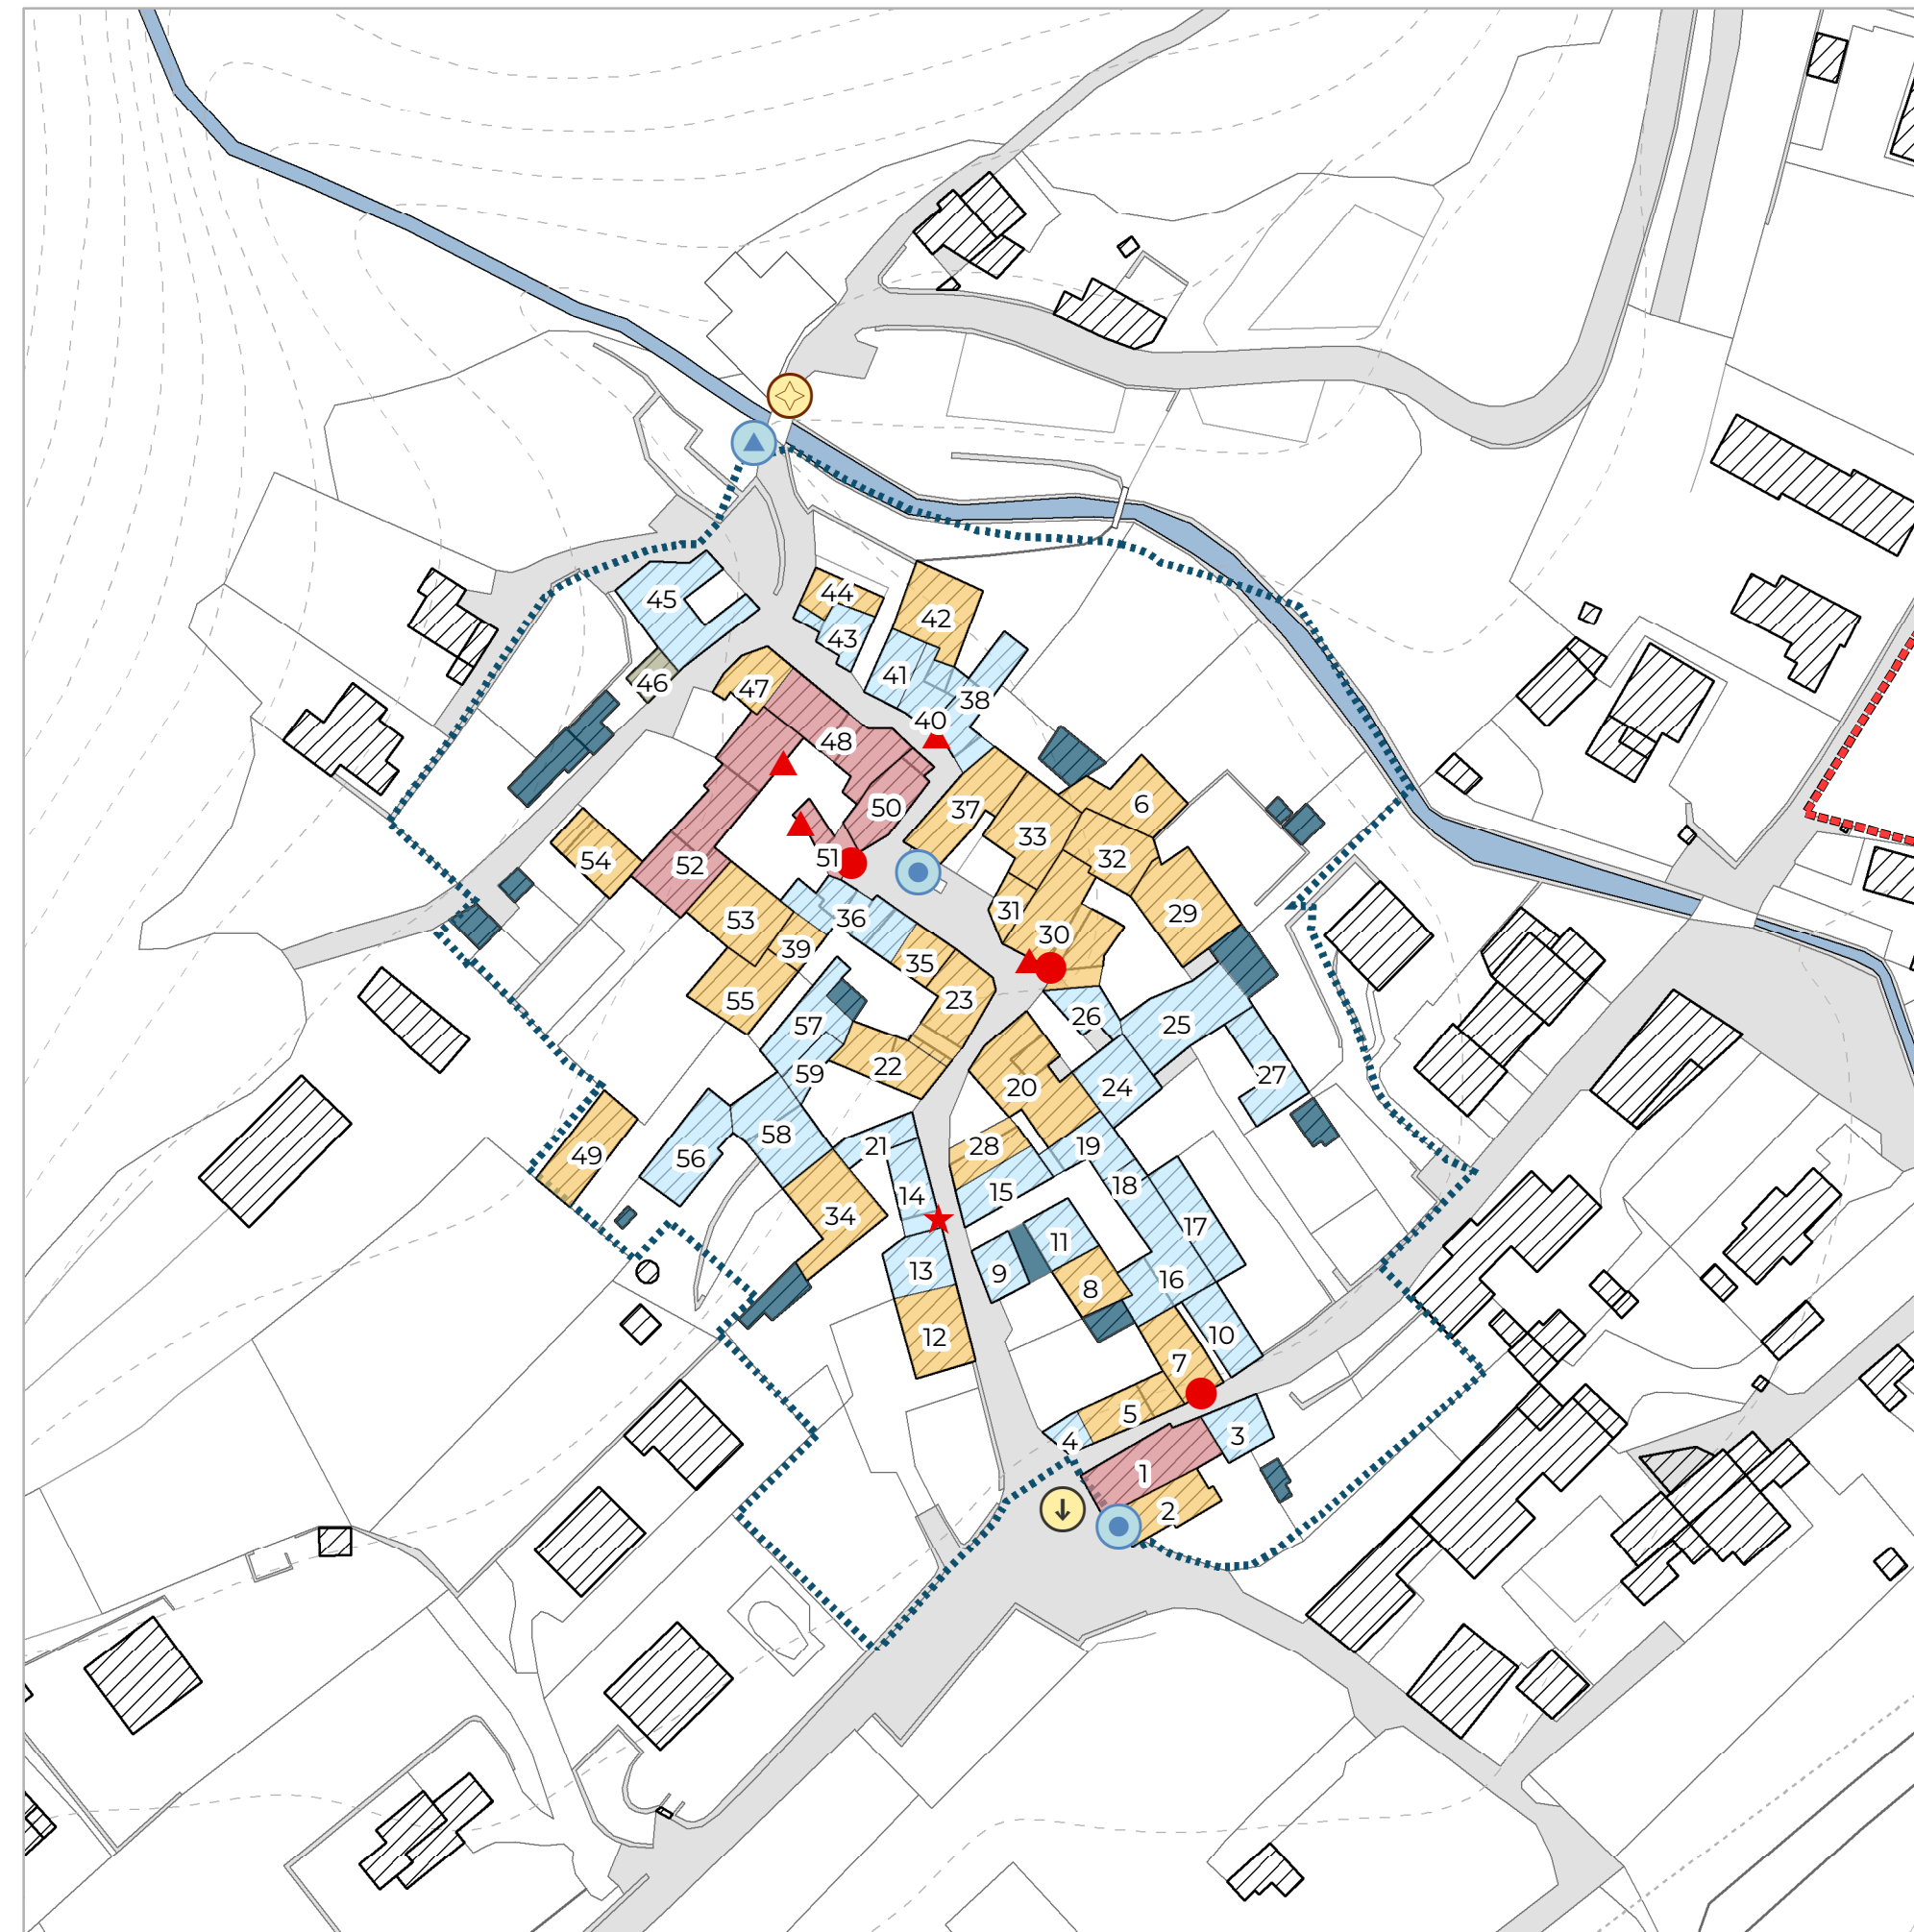

CASCINA IL CASONE

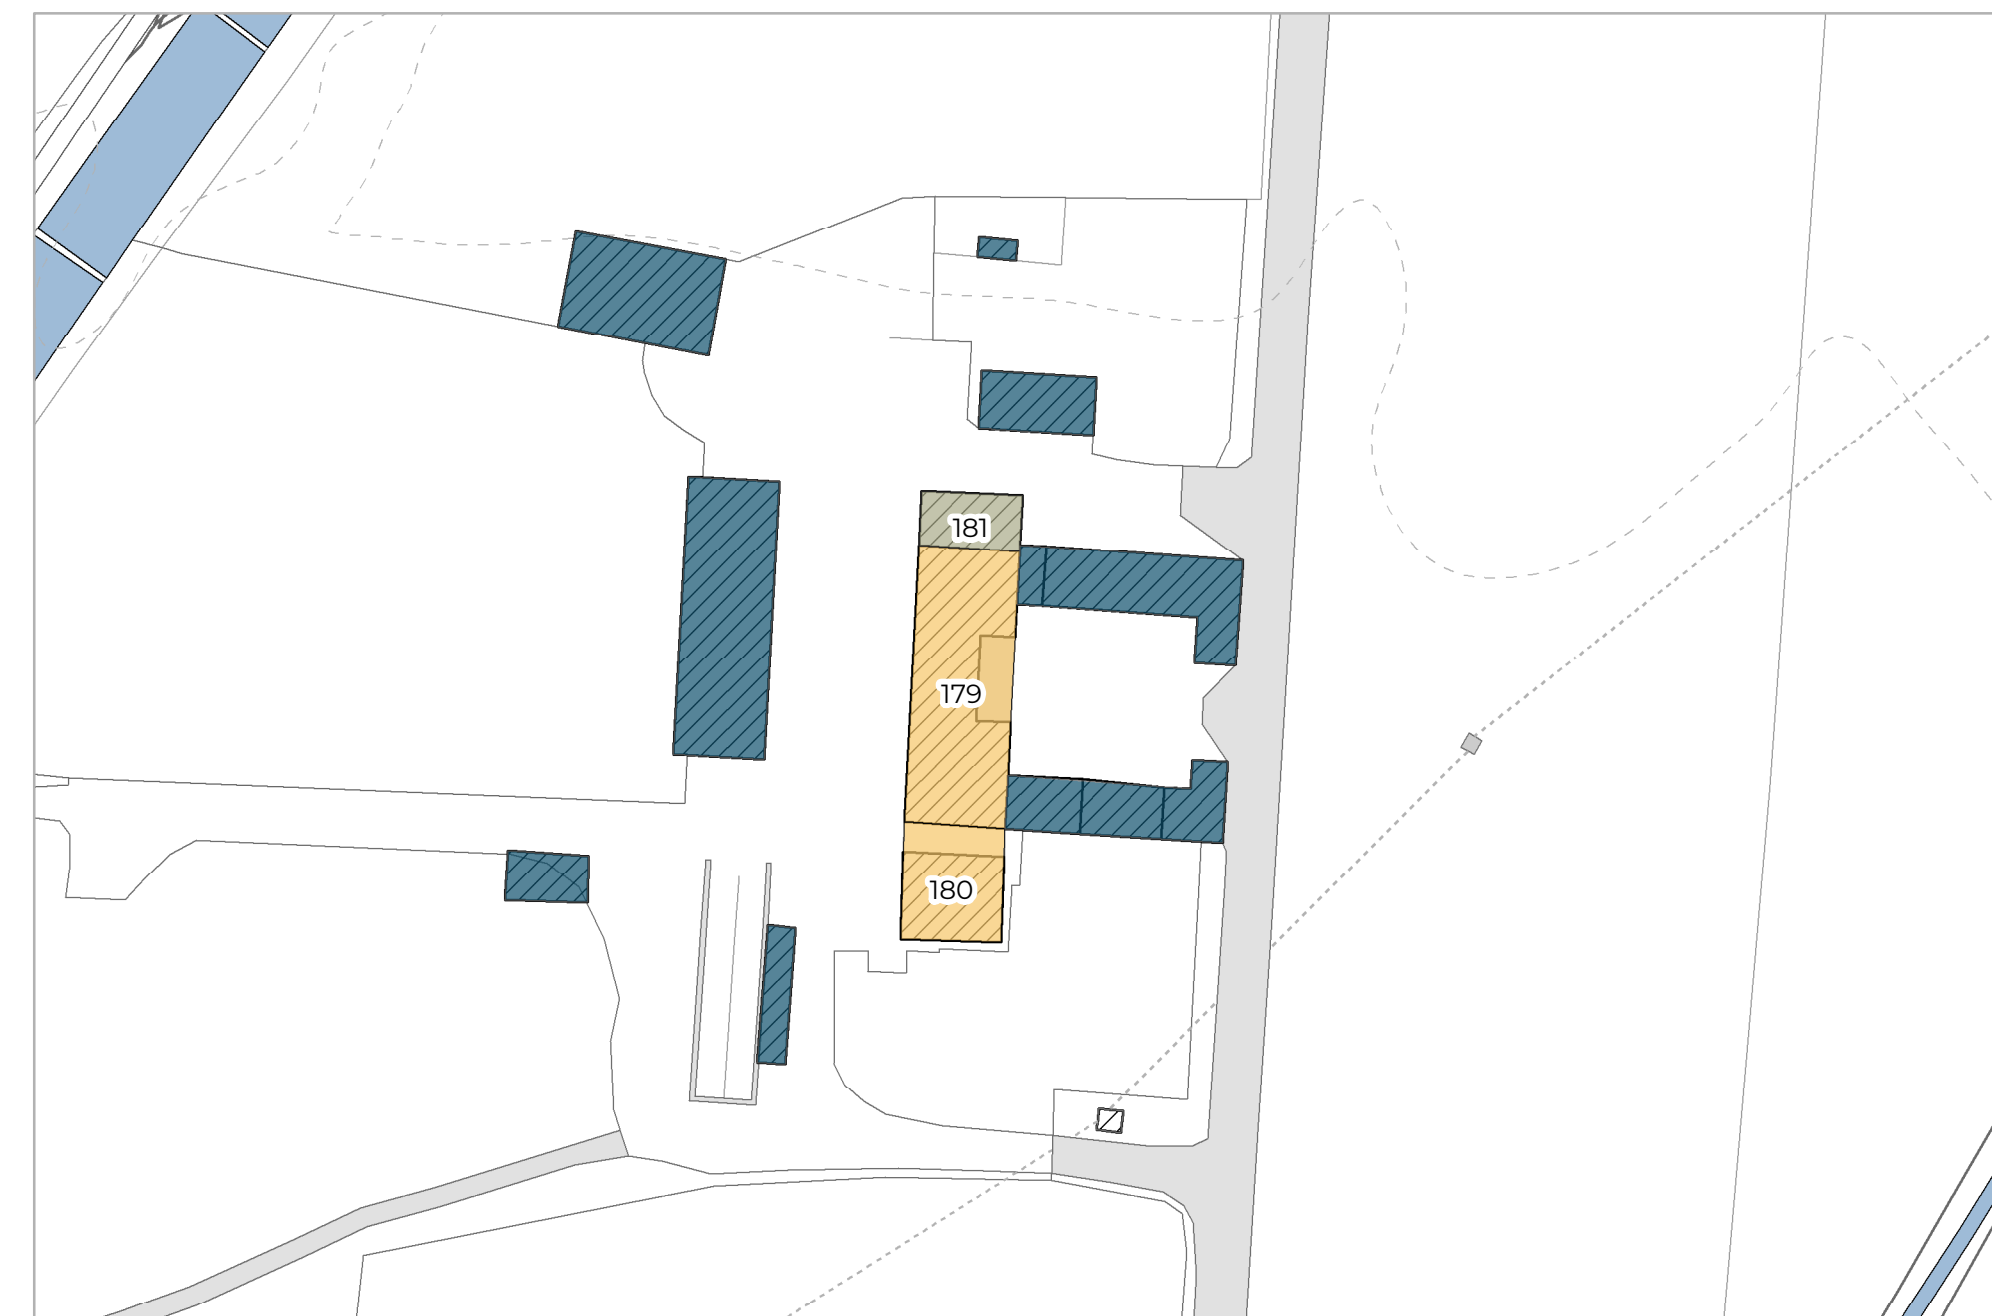

Legenda


- Nucleo di antica formazione
- Edifici storici schedati
- cappella
- fontana
- lavatoio
- monumento
- ponte storico
- seduta

Corredi fissi di facciata

- affreschi e decorazioni pittoriche
- scritte e targhe
- stemmi, stucchi e decorazioni in rilievo

Classificazione del grado di intervento

- Categoria A
- Categoria B
- Categoria C
- Categoria D
- Accessori

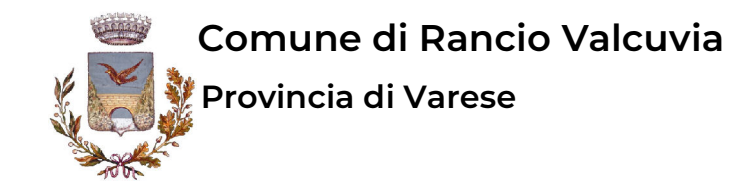

PdR.04


Carta dei centri storici - indicazioni di intervento

Scala di rappresentazione 1:1.000

DATA Aprile 2024

ADOZIONE con delibera del Consiglio Comunale n. ... del .../.../.....

APPROVAZIONE con delibera del Consiglio Comunale n. ... del .../.../.....

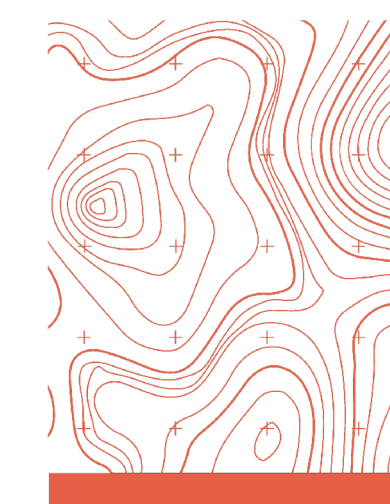

Sindaco
Simone Eligio Castoldi

Responsabile dell'Area tecnica Manutentiva
Arch. Paola Stefania Catania

con il supporto di:

STUDIO TECNICO CASTELLI S.R.L.
Dr. Giovanni Castelli
Responsabile del progetto

STUDIO LEGALE BOSCOLO
Dr. Avv. prof. Emanuele Boscolo

Arch. Davide Binda
Arch. Letizia Mariotto
Arch. Annalisa Marzoli

DR. PIANIFICATORE MARCO MEURAT

PIANO DELLE REGOLE

Piano delle Regole