



## PdS.04.a

### Carta delle Previsioni di Piano

Scala di rappresentazione 1:5.000

DATA Aprile 2024

ADOZIONE con delibera del Consiglio Comunale n. ... del .../.../.....

APPROVAZIONE con delibera del Consiglio Comunale n. ... del .../.../.....



Sindaco  
Simone Eligio Castoldi

Responsabile dell'Area tecnica Manutentiva  
Arch. Paola Stefania Catania

con il supporto di:


STUDIO TECNICO CASTELLI S.R.L.  
Dr. Giovanni Castelli  
Responsabile del progetto

STUDIO LEGALE BOSCOLO  
Dr. Avv. prof. Emanuele Boscolo

Arch. Davide Binda  
Arch. Letizia Mariotto  
Arch. Annalisa Marzoli

DR. PIANIFICATORE MARCO  
MEURAT

PIANO DEI SERVIZI

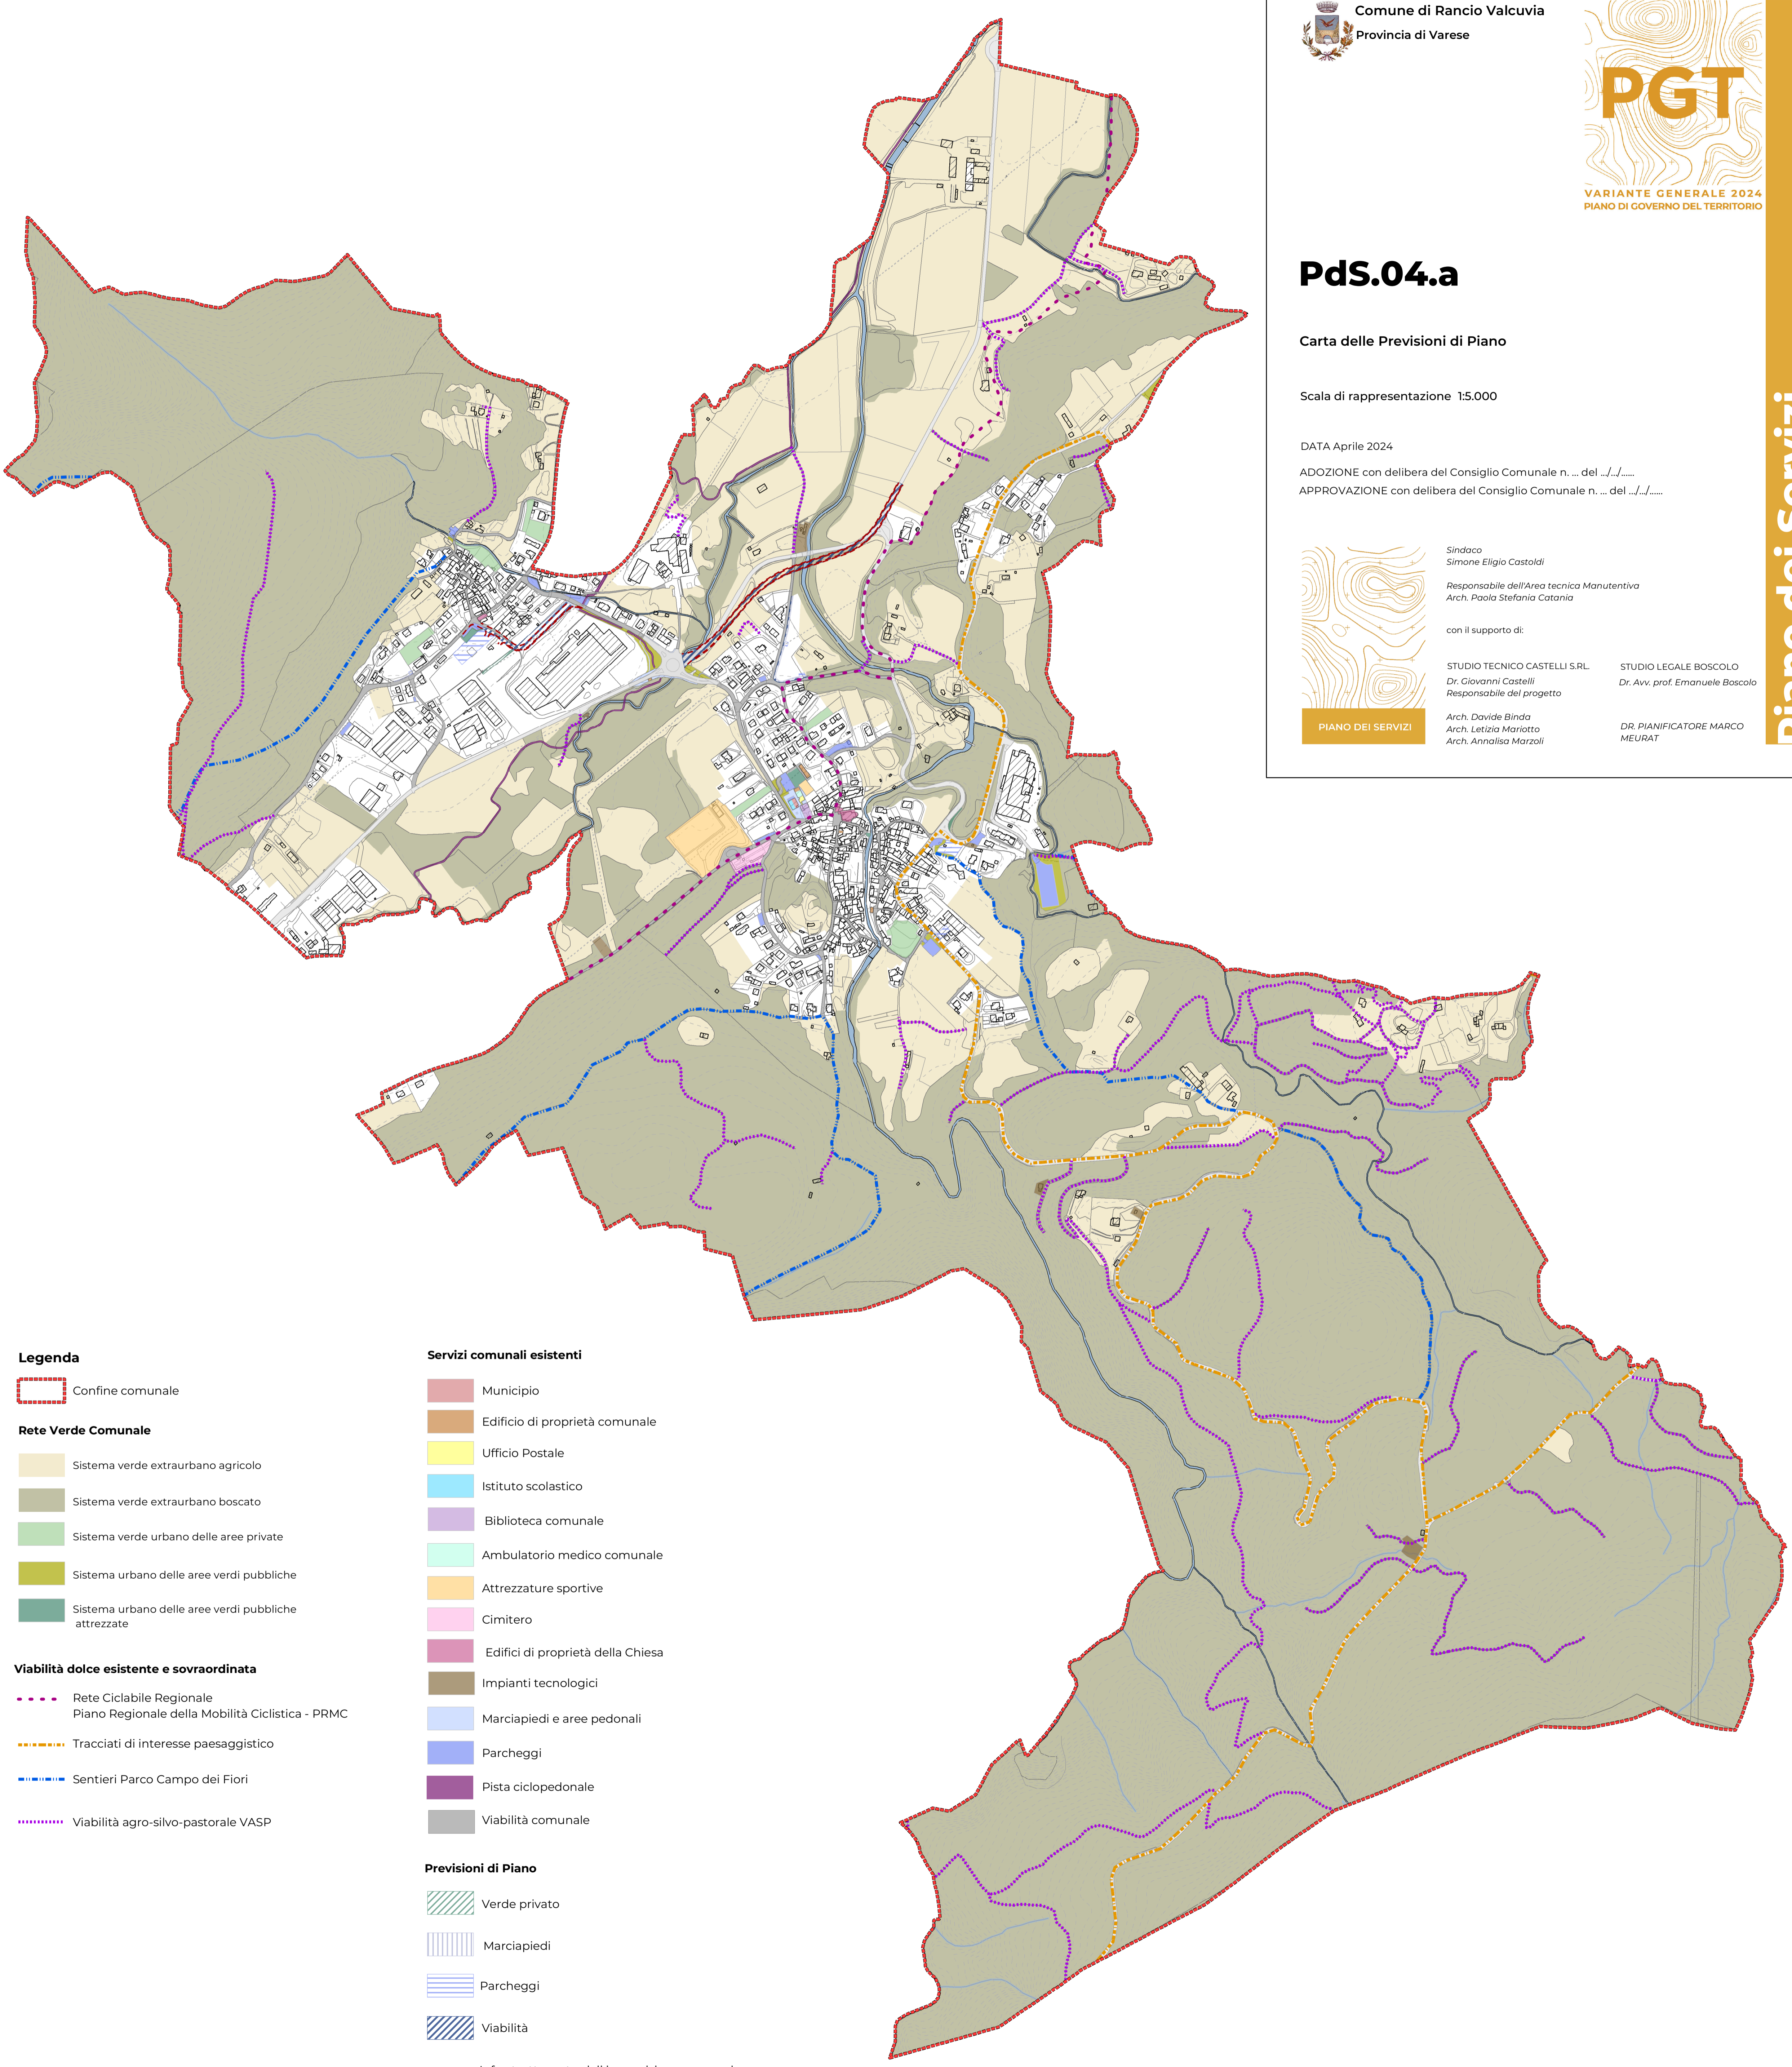

#### Legenda

Confine comunale

#### Rete Verde Comunale

- Sistema verde extraurbano agricolo
- Sistema verde extraurbano boscato
- Sistema verde urbano delle aree private
- Sistema urbano delle aree verdi pubbliche
- Sistema urbano delle aree verdi pubbliche attrezzate

#### Viabilità dolce esistente e sovraordinata

- Rete Ciclabile Regionale Piano Regionale della Mobilità Ciclistica - PRMC
- Tracciati di interesse paesaggistico
- Sentieri Parco Campo dei Fiori
- Viabilità agro-silvo-pastorale VASP

#### Servizi comunali esistenti

- Municipio
- Edificio di proprietà comunale
- Ufficio Postale
- Istituto scolastico
- Biblioteca comunale
- Ambulatorio medico comunale
- Attrezzature sportive
- Cimitero
- Edifici di proprietà della Chiesa
- Impianti tecnologici
- Marciapiedi e aree pedonali
- Parcheggi
- Pista ciclopedonale
- Viabilità comunale

#### Previsioni di Piano

- Verde privato
- Marciapiedi
- Parcheggi
- Viabilità
- Infrastrutture stradali in previsione comunale e sovraordinate (PTCP)