



COMUNE AROSIO
 PROVINCIA DI COMO
 REGIONE LOMBARDIA



PIANO REGOLATORE
 DELL'ILLUMINAZIONE COMUNALE

PRIC (L.R. n. 17 del 27.03.2000)

PROGETTAZIONE GENERALE E
 COORDINAMENTO

GLOBAL POWER SERVICE S.P.A.

C.so porta Nuova 127
 37122 Verona
 T 0458949707
 F 045 577012
 info@globalpowerservice.it

direttore tecnico
Ing. Mattia Residori

verifiche illuminotecniche
EZA s.r.l.


classificazioni stradali ed
 illuminotecniche
Urb. Diego Pellizzaro
Urb. Emiliano Vettore

rilievo impianti
Ing. Giovanni Manta

Titolo elaborato:
 TAVOLA 3. ZONIZZAZIONE DEL TERRITORIO COMUNALE

Scala:
 Scala 1:10.000

Rev.	Data	Descrizione	Eseguito	Controllato	Approvato
00	28/08/2015				
01					
02					
03					

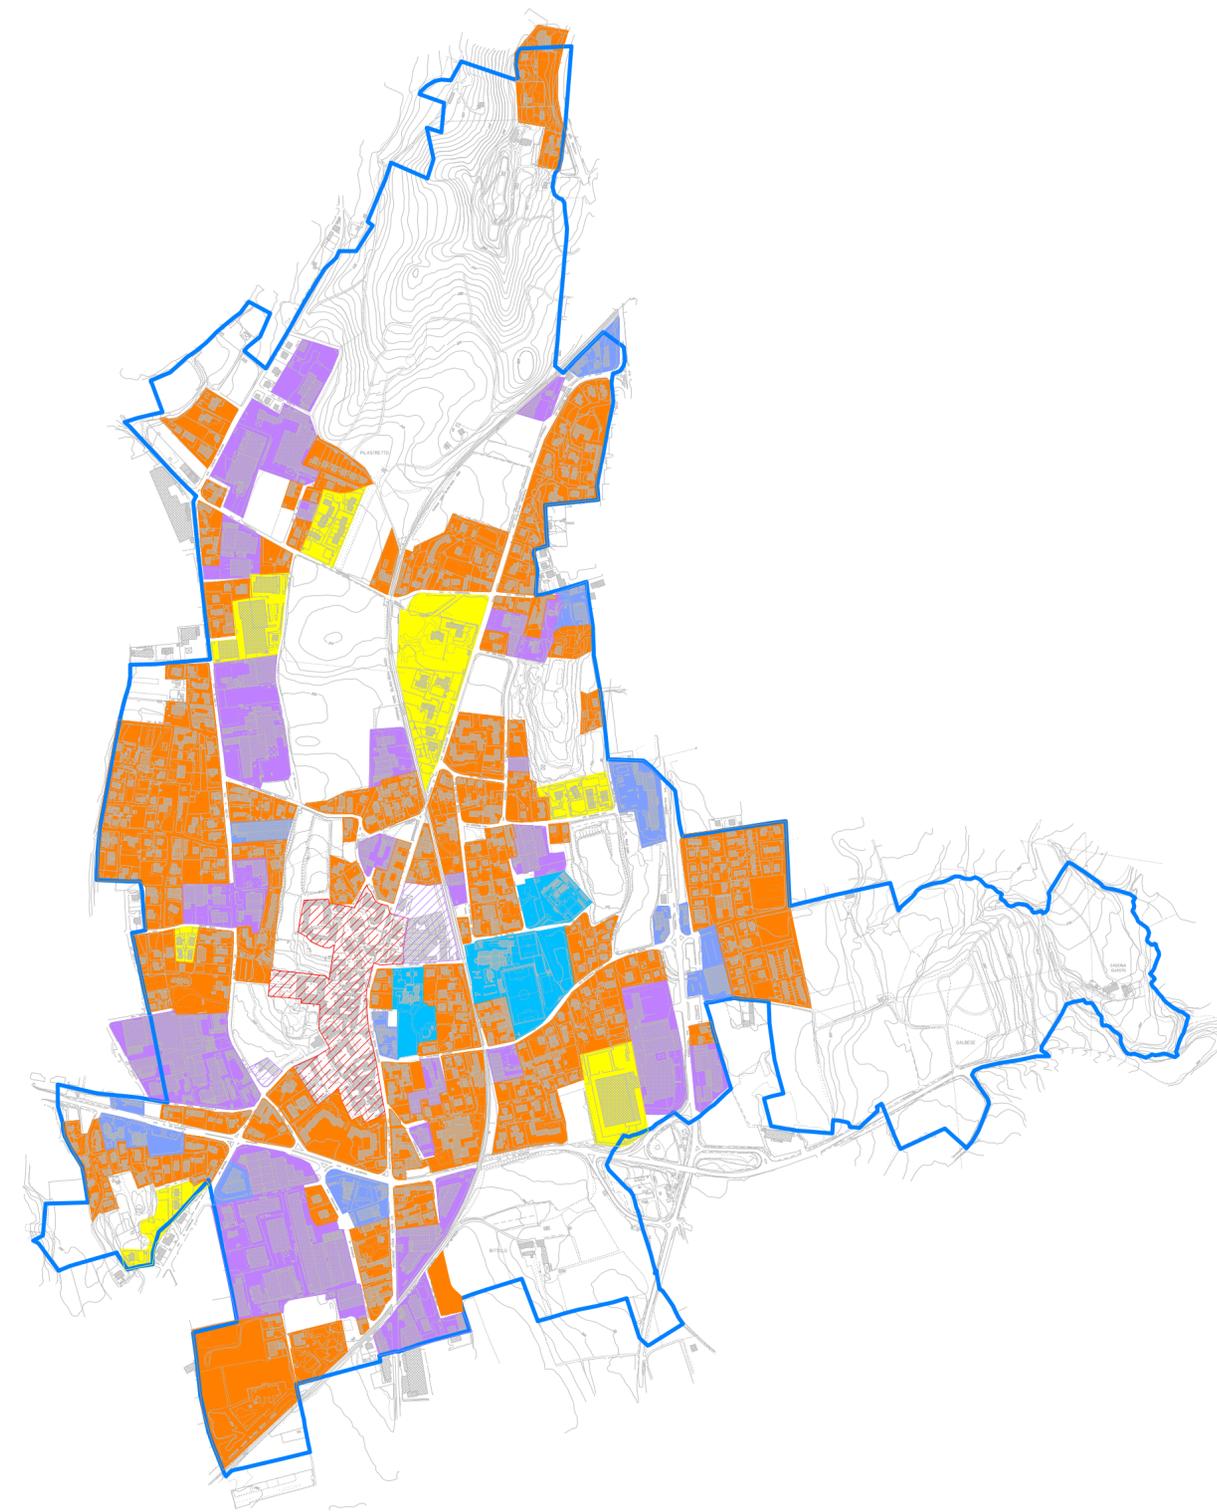

LEGENDA

Tipologia Zone

- Centro Storico
- Zone Residenziali di risanamento e ristrutturazione
- Zone Residenziali di Completamento
- Aree di Espansione
- Zone a Servizi / Interesse Collettivo
- Zone Industriali
- Zone industriali - artigianali dismesse
- Zone Commerciali - Ricettive
- Confine comunale

La zonizzazione serve per identificare aree in cui intervenire o uniformare l'illuminazione pubblica e privata.

Per una zonizzazione a finalità urbanistica si rimanda al Piano di Governo del Territorio e ai suoi documenti costitutivi.

Le zone perimetrare sono aree a destinazione d'uso prevalente (non assoluta) e per eventuali aggiornamenti si rimanda sempre al P.G.T. e relativi piani di attuazione urbanistica.

