




vista a volo d'uccello




vista da lago

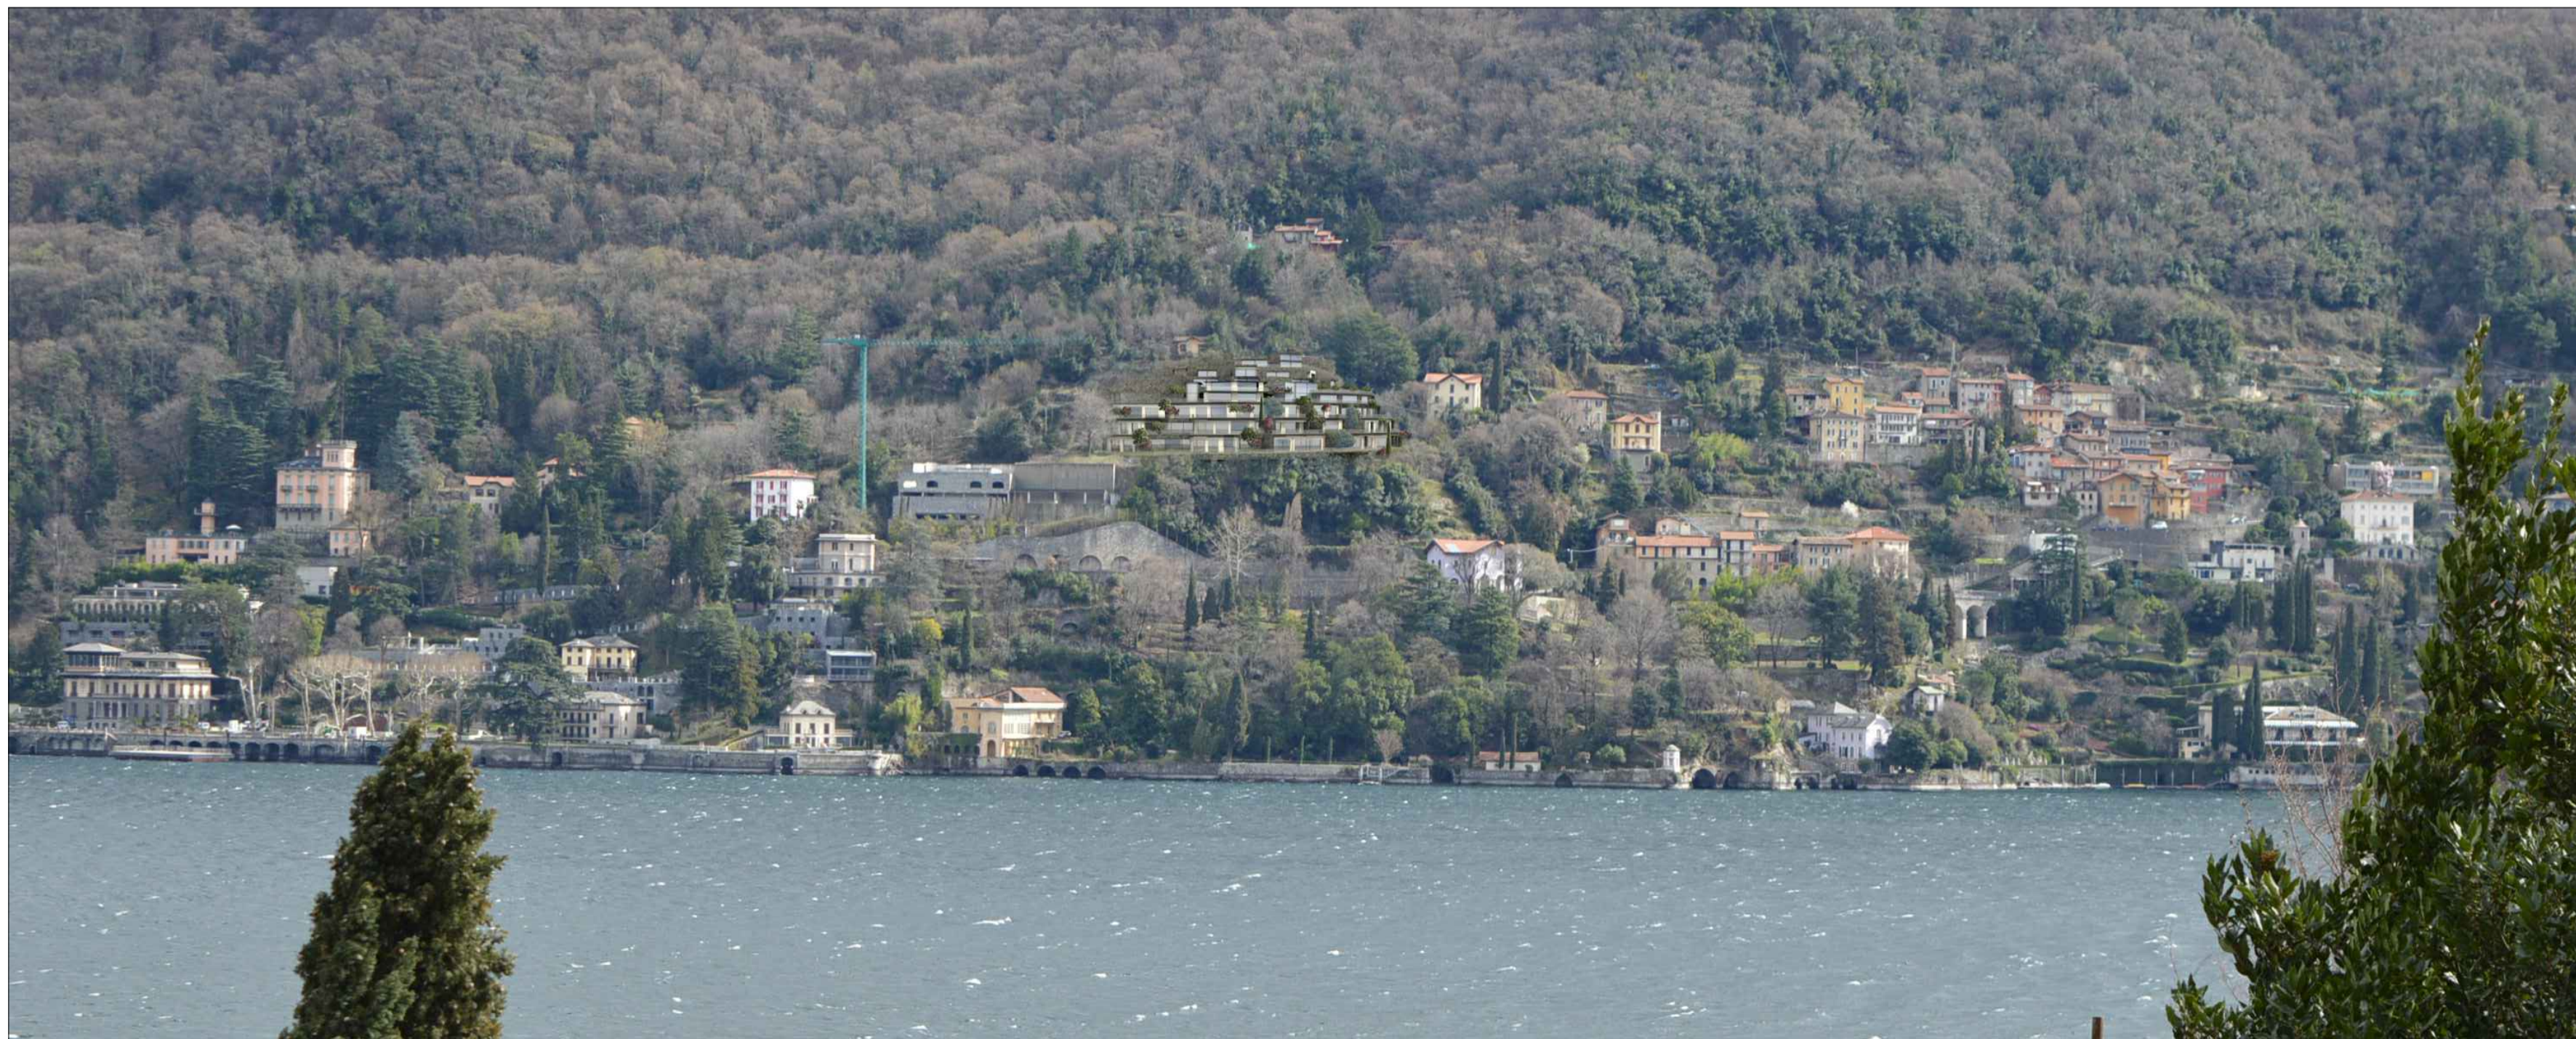

vista da Moltrasio



vista dalla via regia



COMUNE DI BLEVIO

**PIANO ATTUATIVO
IN VARIANTE URBANISTICA
COMPENDIO "COLOMBAIO"
ATR 3**

PROGETTO
foto-inserimento

3.7

| | | | |
|-------------------------|--------------------|-------------------|--------------|
| Status: Piano Attuativo | Data: ottobre 2021 | Drawn by: GVN-PJF | Scale: 1/200 |
| | | | nr.: 364 |

COMO INIZIATIVE IMMOBILIARI
Corso Vittorio Emanuele II, 30 - 20122 Milano

VENELLI KRAMER Architetti
Arch. Ruggero Venelli
Via Pisani Dossi 5a - 22100 Como
0039 031 570779 info@venellikramer.com

PROGETTISTA STRUTTURALE

82x DN A1 (841 x 594mm)

LO STUDIO SI RISERVA LA PROPRIETA' DEL PRESENTE DISEGNO. E' VIETATA LA RIPRODUZIONE E LA COMUNICAZIONE A TERZI SENZA AUTORIZZAZIONE