


**LEGENDA**

- profilo terreno eliminato
- profilo terreno mantenuto
- profilo terreno nuovo

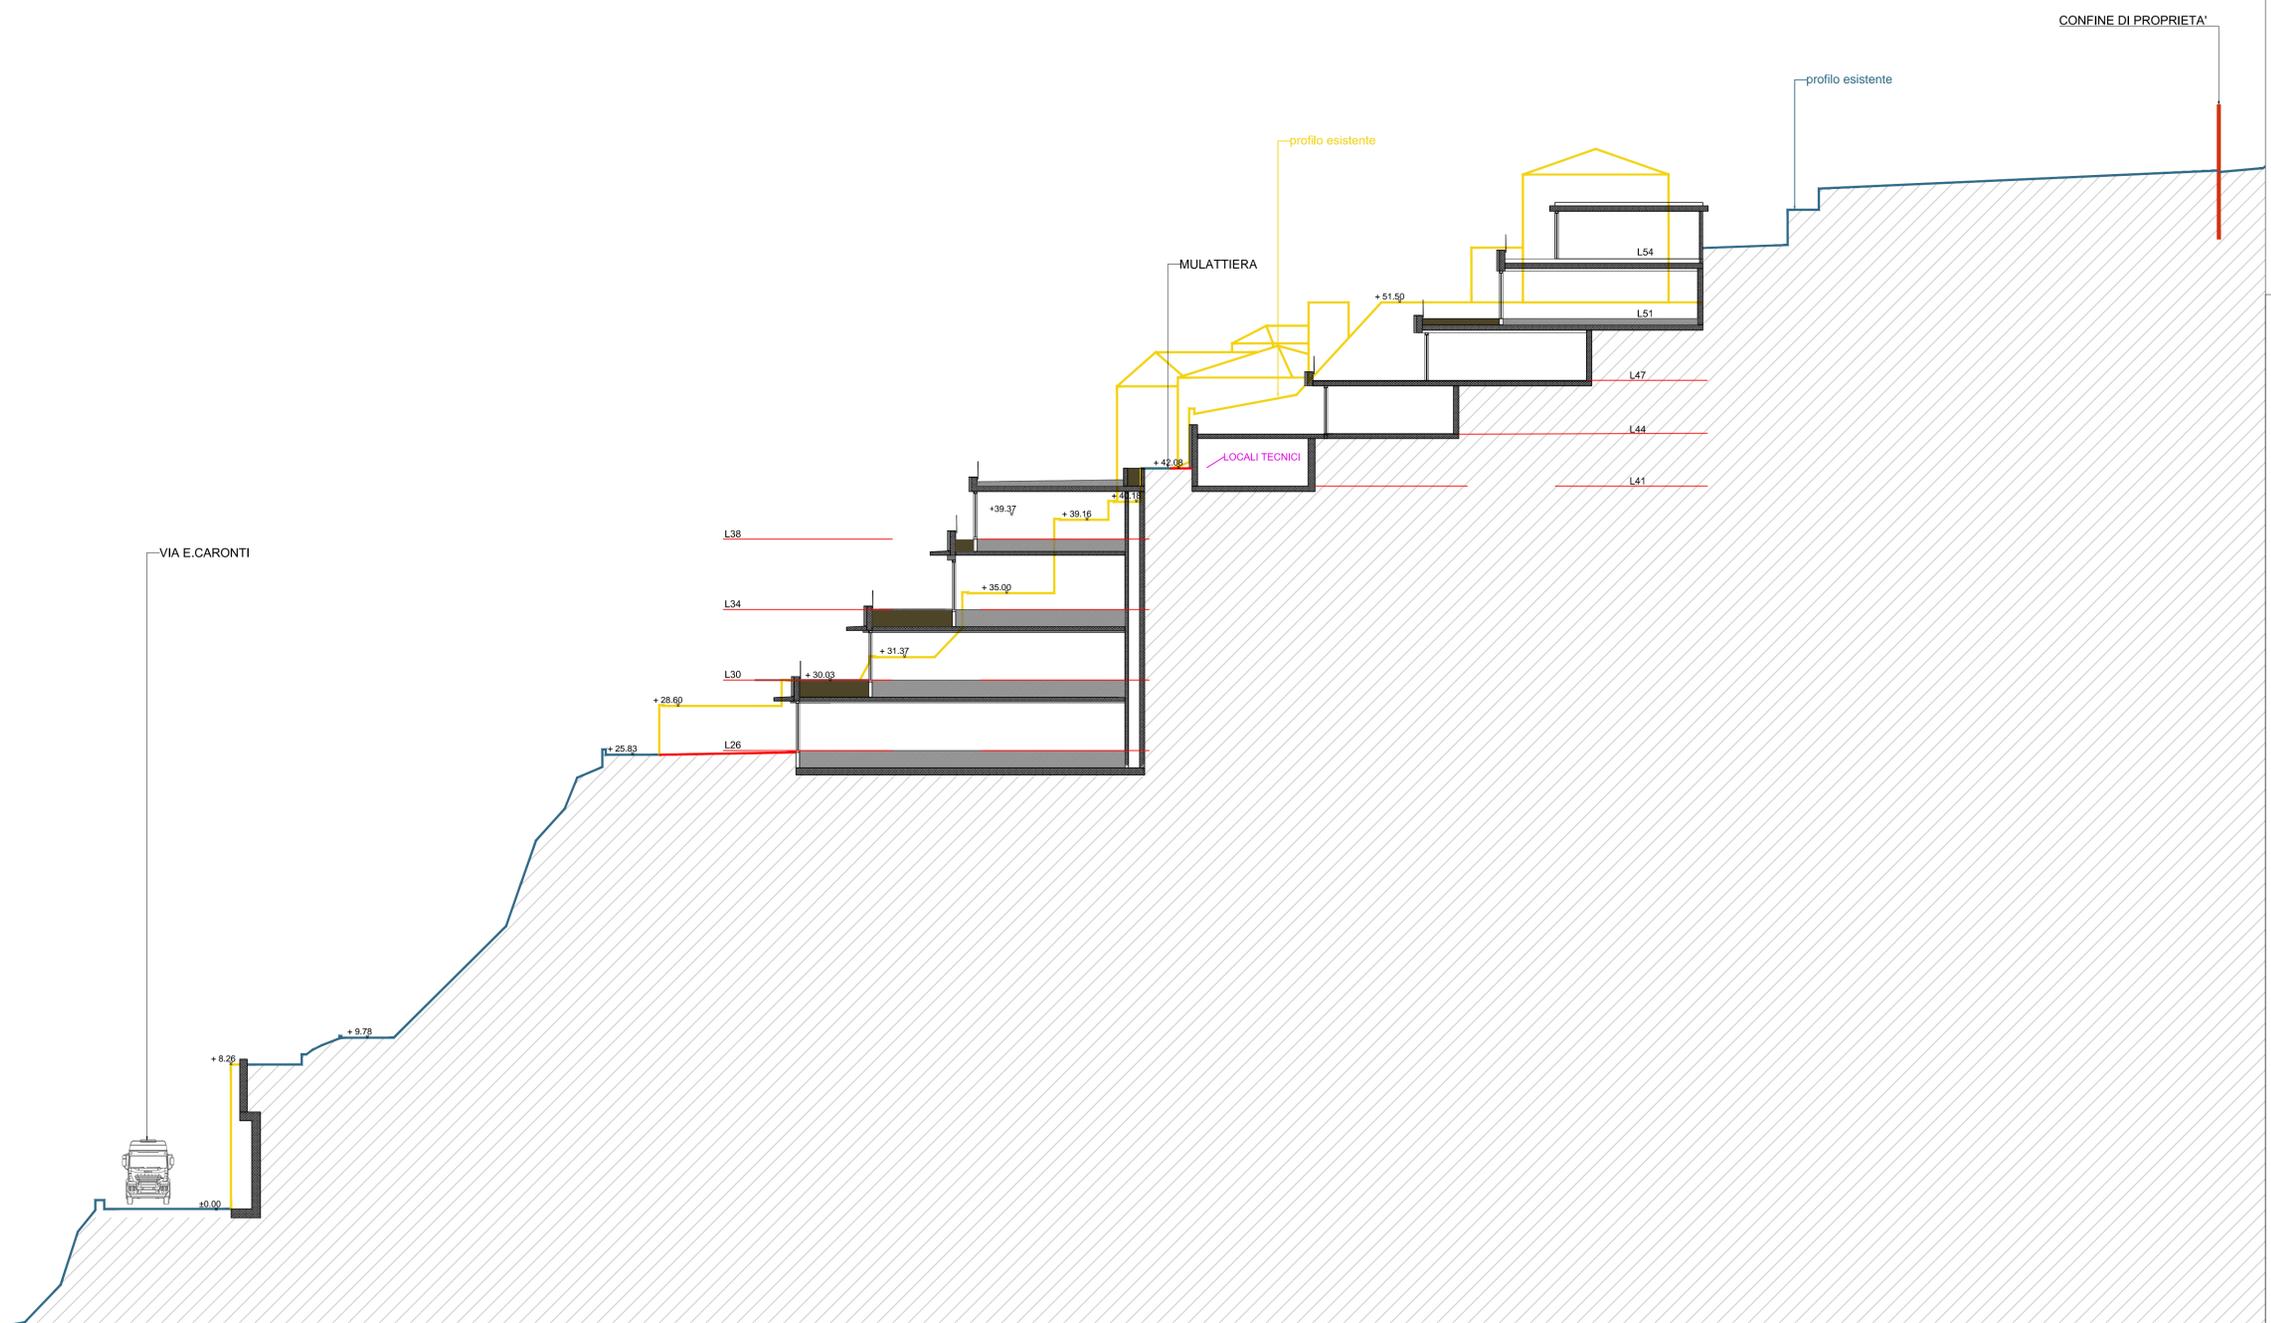

**COMUNE DI BLEVIO**

**PIANO ATTUATIVO  
IN VARIANTE URBANISTICA  
COMPENDIO "COLOMBAIO"  
ATR 3**

**PROGETTO** **3.9b**  
**Sezione BB**

Status: Piano Attuativo    Data: Ottobre 2022    Drawn by: GIV-AP-4F    Scale: 1/200  
rf. **364**

COMO INIZIATIVE IMMOBILIARI  
Corso Vittorio Emanuele II, 30 - 20122 Milano

VENELLI KRAMER Architetti  
Arch. Ruggero Venelli  
Via Pisani Dossi 5a - 22100 Como  
0039 031 570779 info@venelli-kramer.com

PROGETTISTA STRUTTURALE

820x DIN A2 (420 x 594mm)

LO STUDIO SI RISERVA LA PROPRIETA' DEL PRESENTE DISEGNO. E' VIETATA LA RIPRODUZIONE E LA COMUNICAZIONE A TERZI SENZA AUTORIZZAZIONE